

Vlaamse Overheid
Beleidsdomein Ruimtelijke Ordening, Woonbeleid en Onroerend Erfgoed
Onroerend Erfgoed

Plan als bijlage bij het ministerieel besluit tot bescherming als monumenten van twee herdenkingskapelletjes WO II voor de burgerlijke slachtoffers van vliegtuigbommen in Oosteeklo te Assenede

Provincie : Oost-Vlaanderen

Gemeente : ASSENEDE (OOSTEEKLO)

Dossier nr. : 4.001/43002/101.1


Plan nr.: 2/2

Ref. : Gudrun
Van Branden

Omschrijving :

Herdenkingskapelletje WO II voor de burgerlijke slachtoffers van een bomongeval op een tram op 9-10-1943 in Oosteeklo, gelegen Stroomstraat z.nr.

Gerelateerd aan het object met nr. : 4.01/43002/156.1

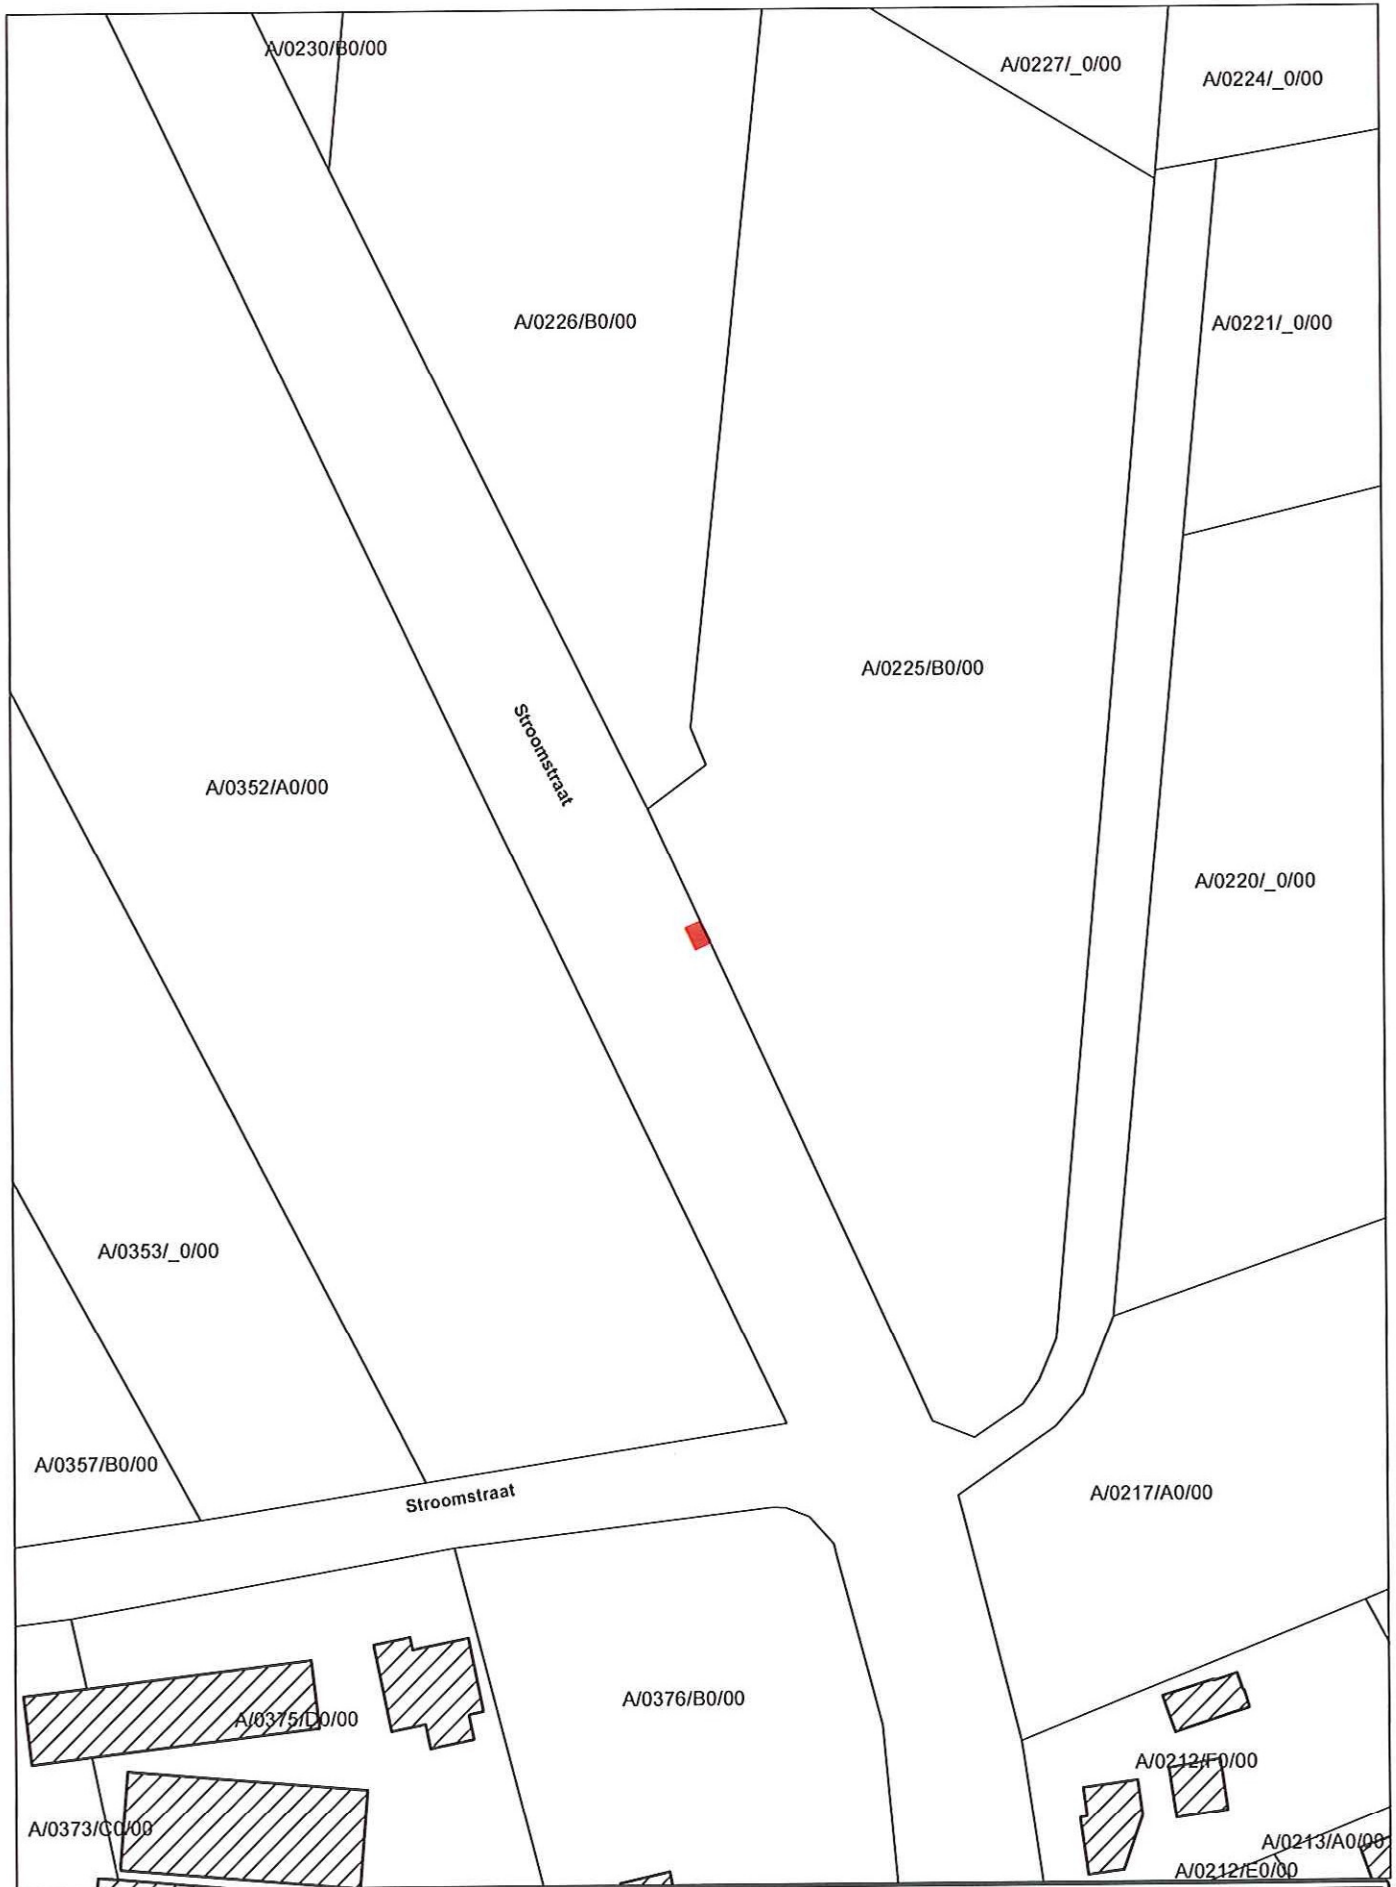

Monument

Afbakening gebaseerd op het GRB

Schaal: 1/1.000

