

Vlaamse Overheid
Beleidsdomein Ruimtelijke Ordening, Woonbeleid en Onroerend Erfgoed
Onroerend Erfgoed

Plan als bijlage bij het ministerieel besluit tot bescherming als monument
van het oorlogsgedenkteken

Provincie : Vlaams-Brabant

Plan nr. : 1/1

Gemeente : HAACHT (WESPELAAR)

Ref. : Claartje Verloove

Dossier nr. : 4.001/20000/2356.1

Omschrijving :

Oorlogsgedenkteken gelegen in de 11^{de} Linielaan

Objectnummer: 4.01/24033/129.1

Mij bekend om gevoegd te worden bij het besluit van heden:


22 FEB. 2013

Brussel,


Vlaams minister van Bestuurszaken, Binnenlands Bestuur, Inburgering,
Toerisme en Vlaamse Rand



Geert BOURGEOIS

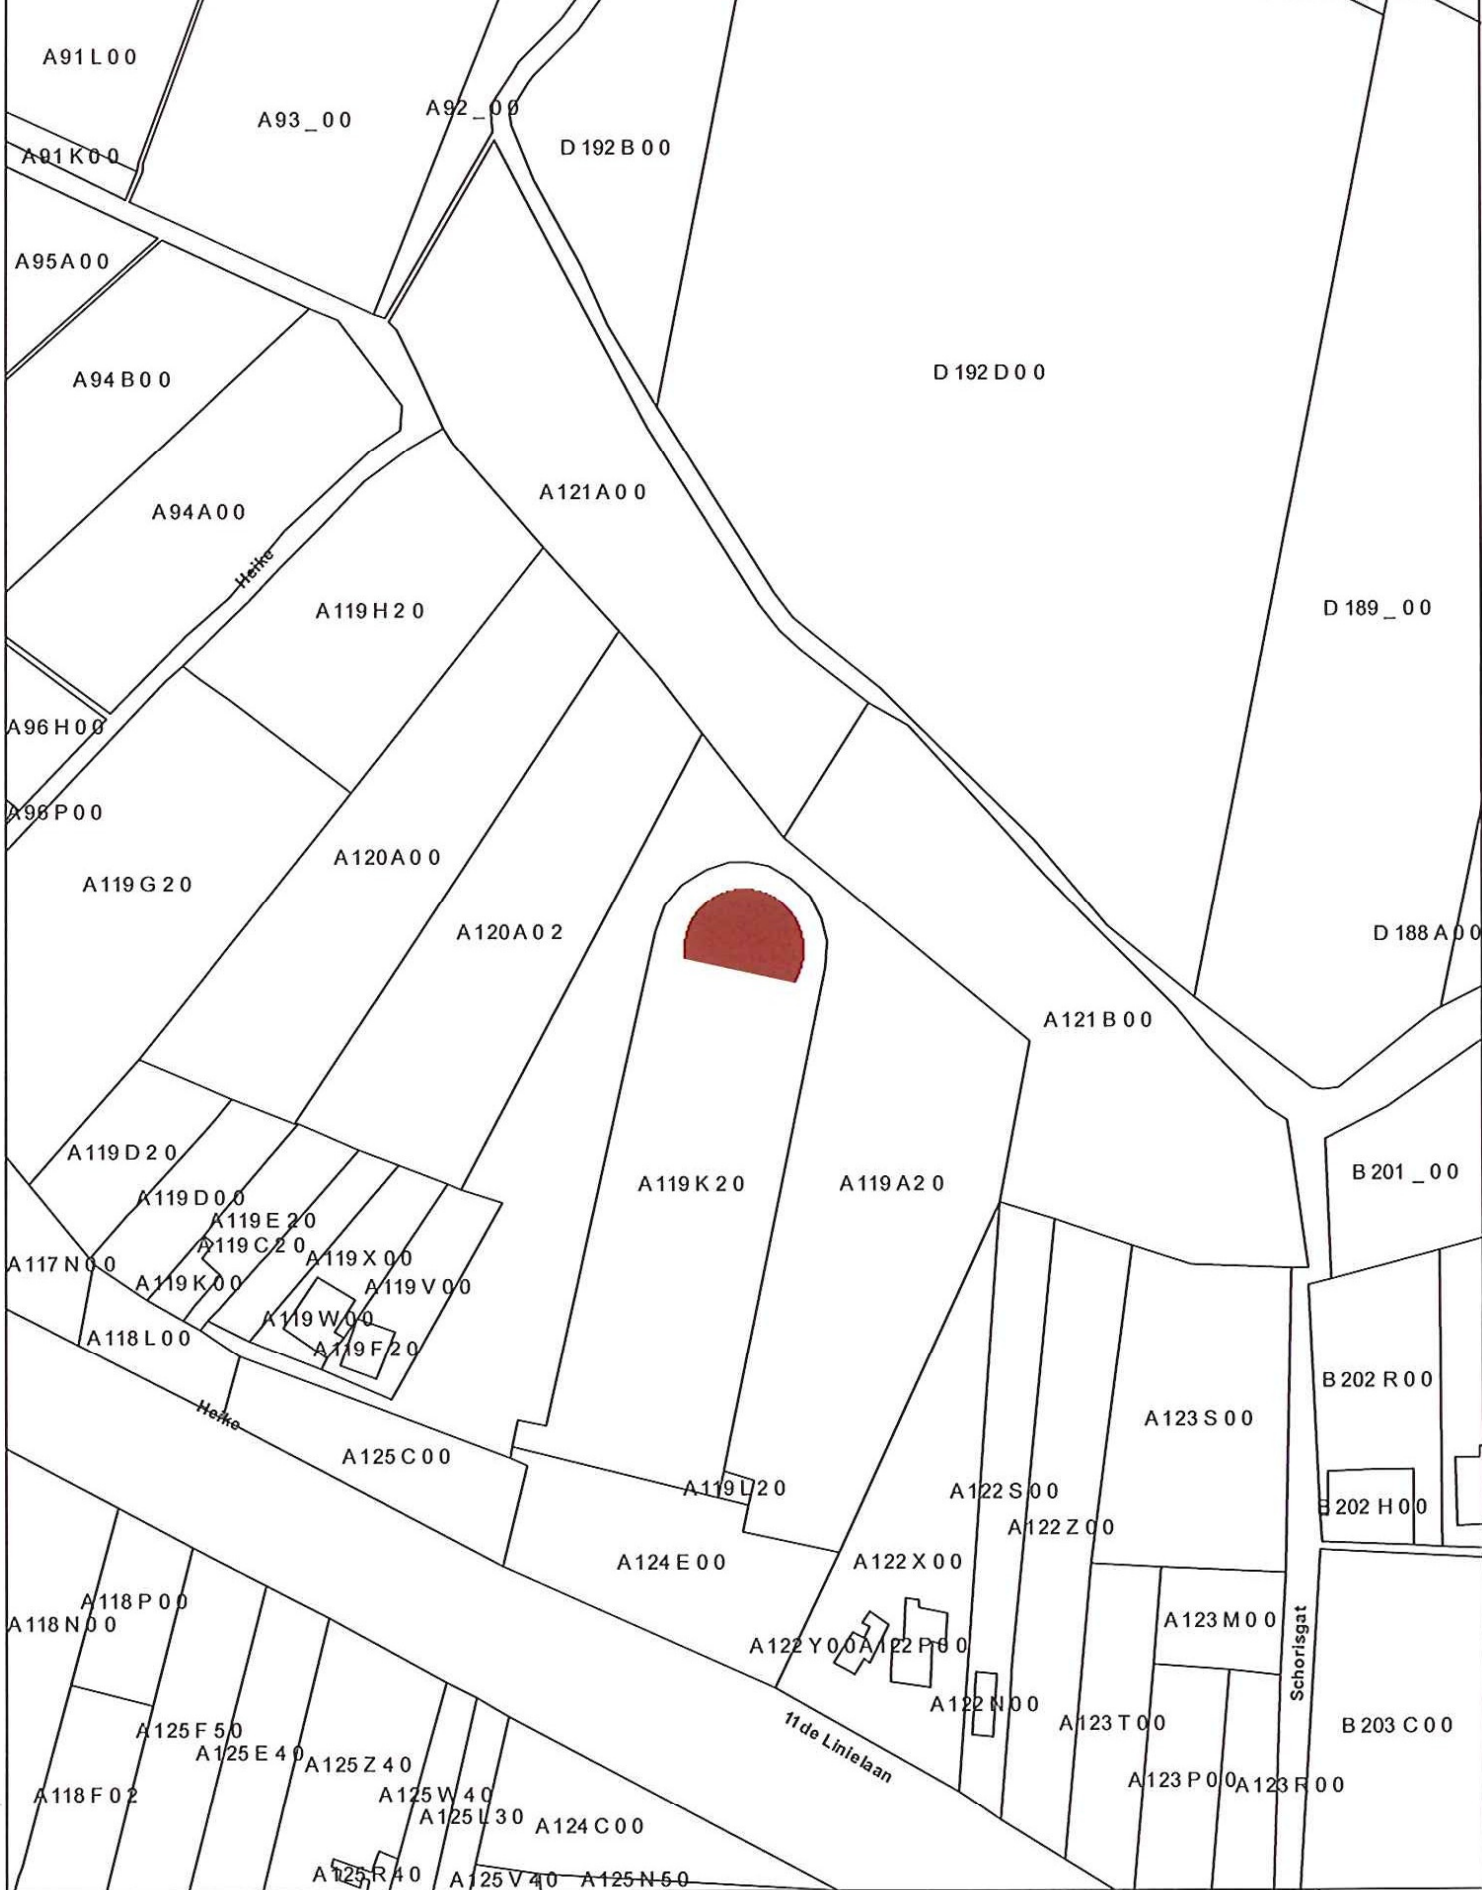

 Monument

Schaal: 1/1.500  m

Afbakening gebaseerd op Cadmap 2012

