

Vlaamse Overheid
Beleidsdomein Ruimtelijke Ordening, Woonbeleid en Onroerend Erfgoed
Onroerend Erfgoed

Plan als bijlage bij het ministerieel besluit tot bescherming als monument
van een oorlogsgedenkteken te HERENT (Herent)

Provincie : Vlaams-Brabant

Gemeente : HERENT

Dossier nr. : 4.001/20000/2358.1

Plan nr. : 1/1

Ref. : Claartje Verloove

Omschrijving :

Oorlogsgedenkteken gelegen op het Onze-Lieve-Vrouwplein

Objectnummer: 4.01/24038/122.1

Mij bekend om gevoegd te worden bij het besluit van heden:


22 FEB. 2013

Brussel,

Vlaams minister van Bestuurszaken, Binnenlands Bestuur, Inburgering,
Toerisme en Vlaamse Rand



Geert BOURGEOIS

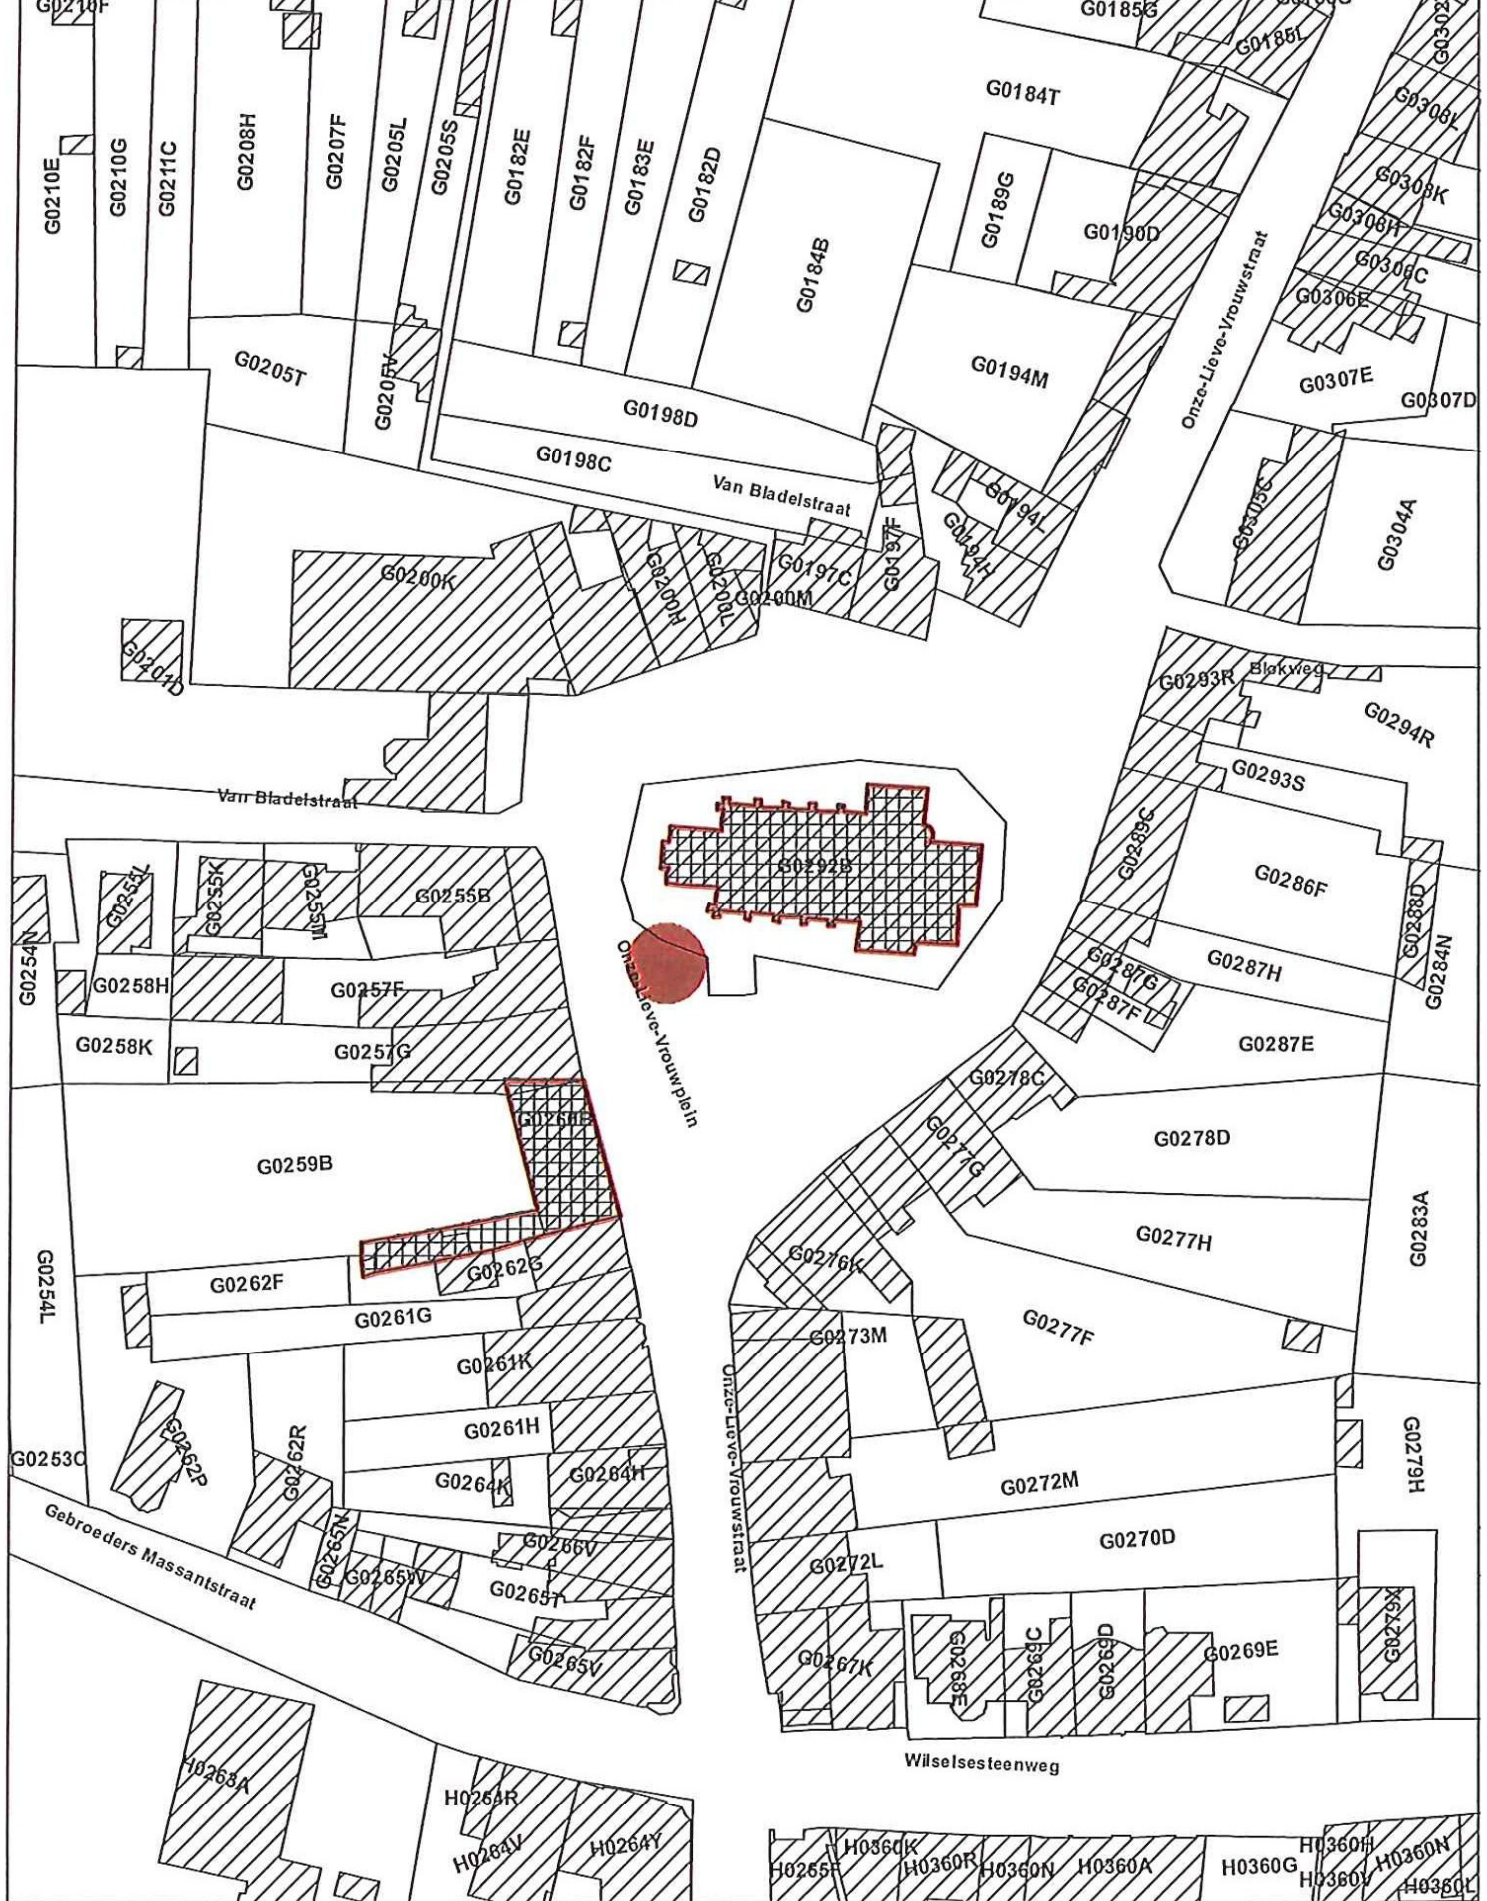

- Monument
- Reeds beschermd monument

Schaal: 1/1.000

0 50 m

Afbakening gebaseerd op het GRB

