

Vlaamse Overheid
Beleidsdomein Ruimtelijke Ordening, Woonbeleid en Onroerend Erfgoed
Onroerend Erfgoed

Plan als bijlage bij het ministerieel besluit tot bescherming van oorlogsmonumenten in de provincie Antwerpen

Provincie : ANTWERPEN

Gemeente : Boechout

Dossier nr. : 4.001/10000/2530.1

Plan nr. : 3/7

Ref. : Rita Steyaert

Omschrijving :

Oorlogsmonument, Boechout, Sint-Bavoplein zn.


Objectnummer: 4.01/10000/112.3

Mij bekend om gevoegd te worden bij het besluit van heden:


01 MAART 2013

Brussel,

Vlaams minister van Bestuurszaken, Binnenlands Bestuur, Inburgering,
Toerisme en Vlaamse Rand

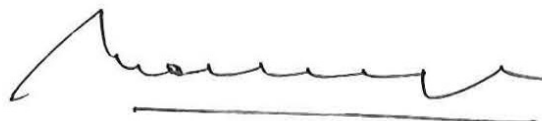

Geert BOURGEOIS

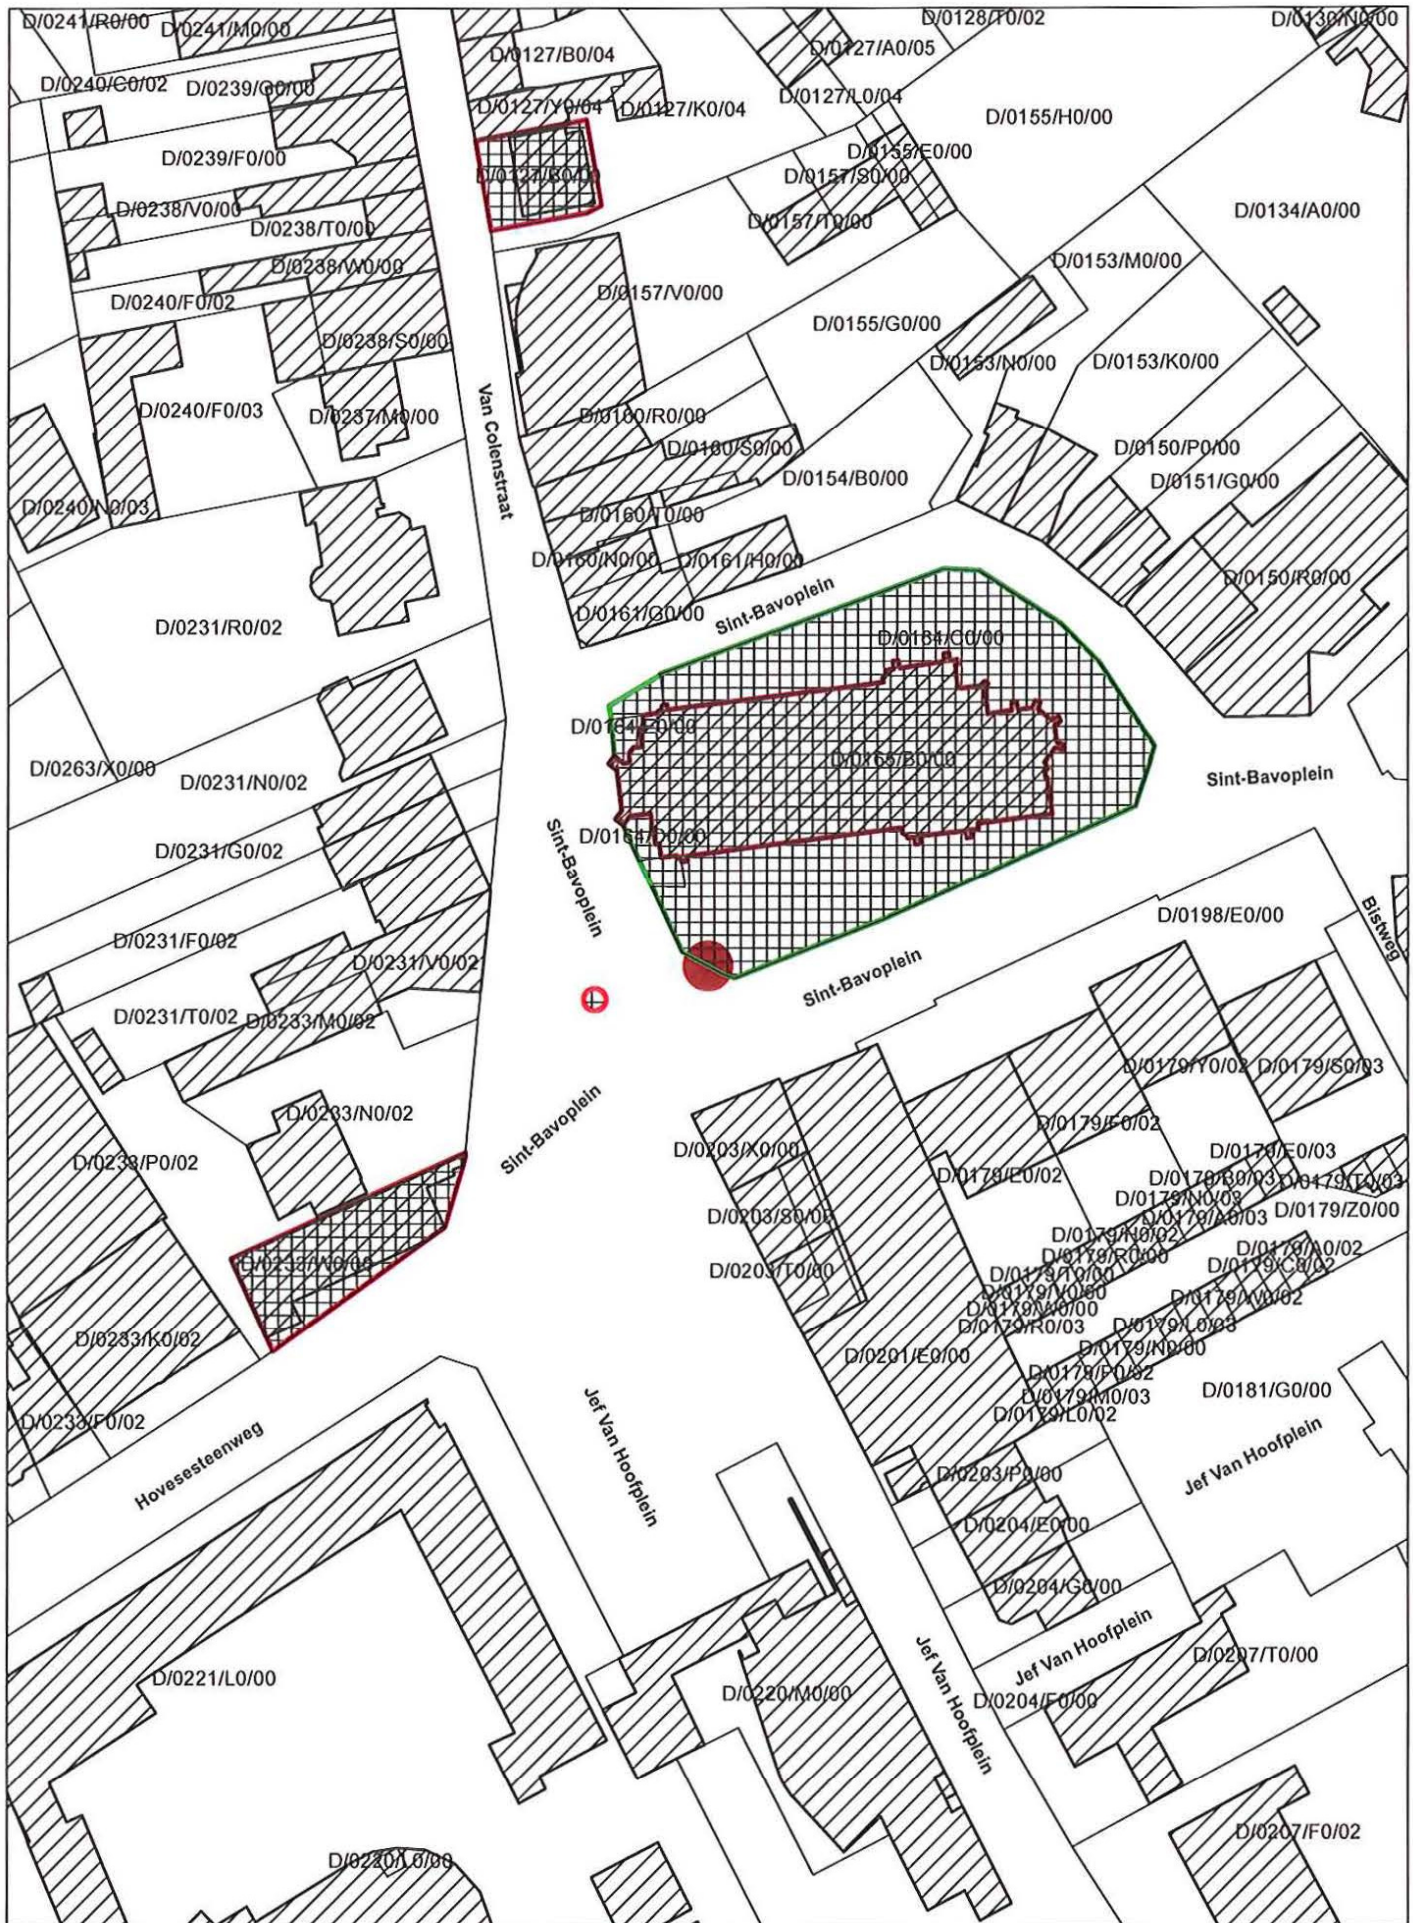

| | | | |
|--|-------------------------------|---------------------------------|--|
| | Monument | Schaal: 1/1.000 | |
| | Reeds beschermd als monument | | |
| | Reeds beschermd als landschap | Afbakening gebaseerd op het GRB | |