

Vlaamse Overheid
Beleidsdomein Ruimtelijke Ordening, Woonbeleid en Onroerend Erfgoed
Onroerend Erfgoed

Plan als bijlage bij het ministerieel besluit tot bescherming van een hoevesite

Provincie : West-Vlaanderen

Plan nr. : 1/1

Gemeente : ANZEGEM

Ref. : Pol Vanneste

Dossier nr. : 4.001/34002/102.1

Omschrijving :

Hoevesite, Vossestraat nr. 21 te Anzegem

Is gerelateerd aan het volgende objectnr.: 4.01/34002/692.1

Mij bekend om gevoegd te worden bij het besluit van heden:


13 MAART 2013

Brussel,

Vlaams minister van Bestuurszaken, Binnenlands Bestuur, Inburgering,
Toerisme en Vlaamse Rand



Geert BOURGEOIS

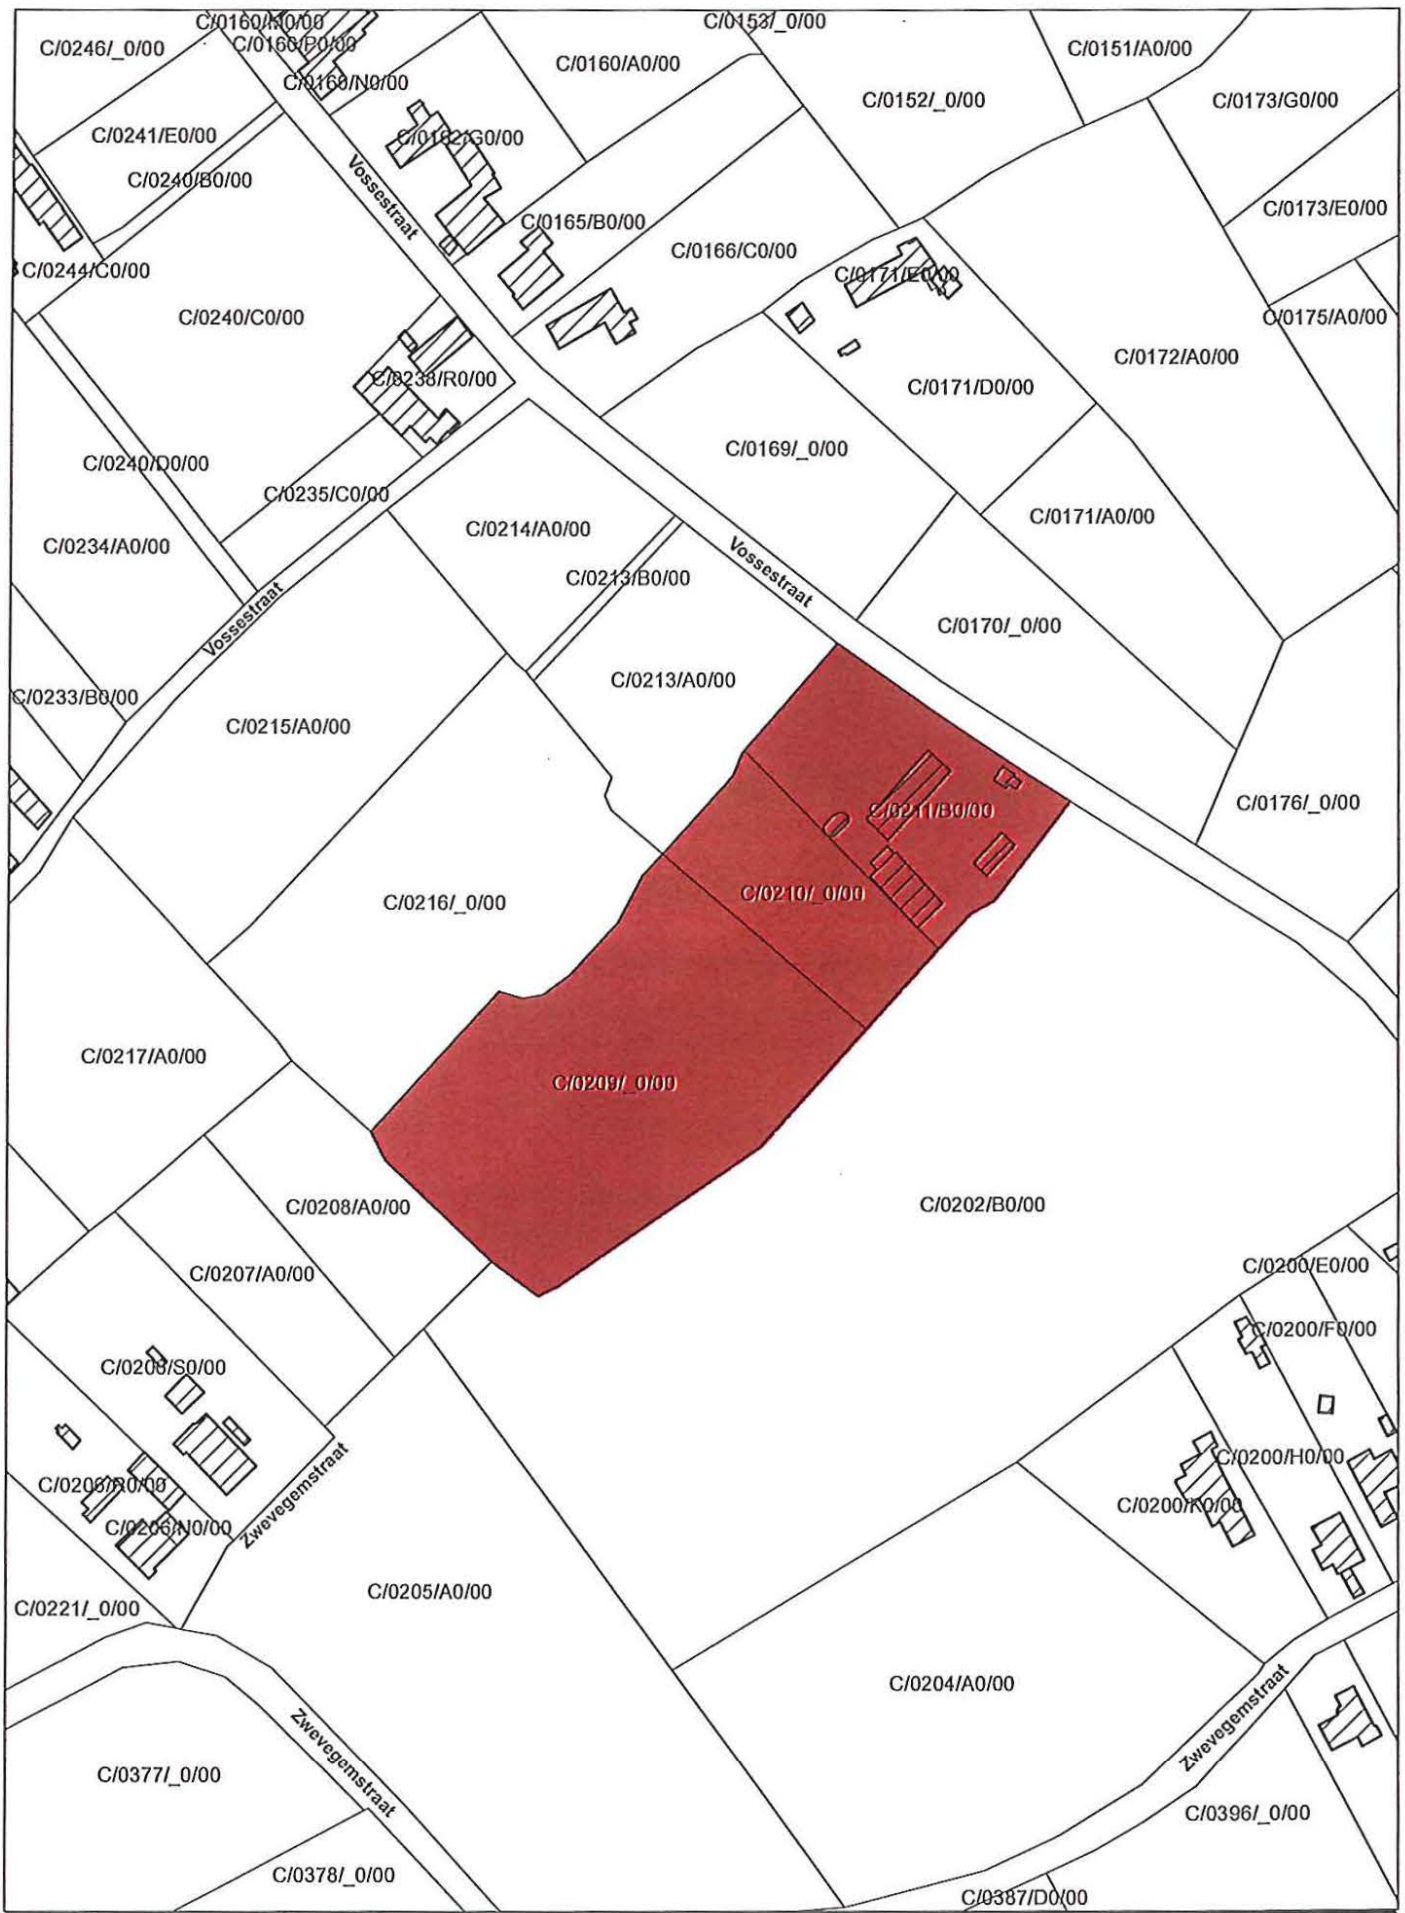

 Monument	Afbakening gebaseerd op het GRB	Schaal: 1/2.000 	
--	---------------------------------	--	---