

Vlaamse Overheid
Beleidsdomein Ruimtelijke Ordening, Woonbeleid en Onroerend Erfgoed
Onroerend Erfgoed

Plan als bijlage bij het ministerieel besluit tot bescherming van de hoevesite met Amerikaanse mitrailleurpost (W.O.I) te Poperinge

Provincie : West-Vlaanderen

Gemeente : POPERINGE

Dossier nr. : 4.001/33021/102.1

Plan nr. : 1/1

Ref. : Vanneste Pol

Omschrijving :

Hoevesite met boerenhuis, schuur met Amerikaanse mitrailleurpost, stalling, hopast, bakhuis
erfperceel met perceelsrandbegroeiing van knotbomen

gerelateerd aan het objectnummer: 4.01/33021/921.1

Mij bekend om gevoegd te worden bij het besluit van heden:


Brussel,

03 MEI 2013


Vlaams minister van Bestuurszaken, Binnenlands Bestuur, Inburgering,
Toerisme en Vlaamse Rand



Geert BOURGEOIS

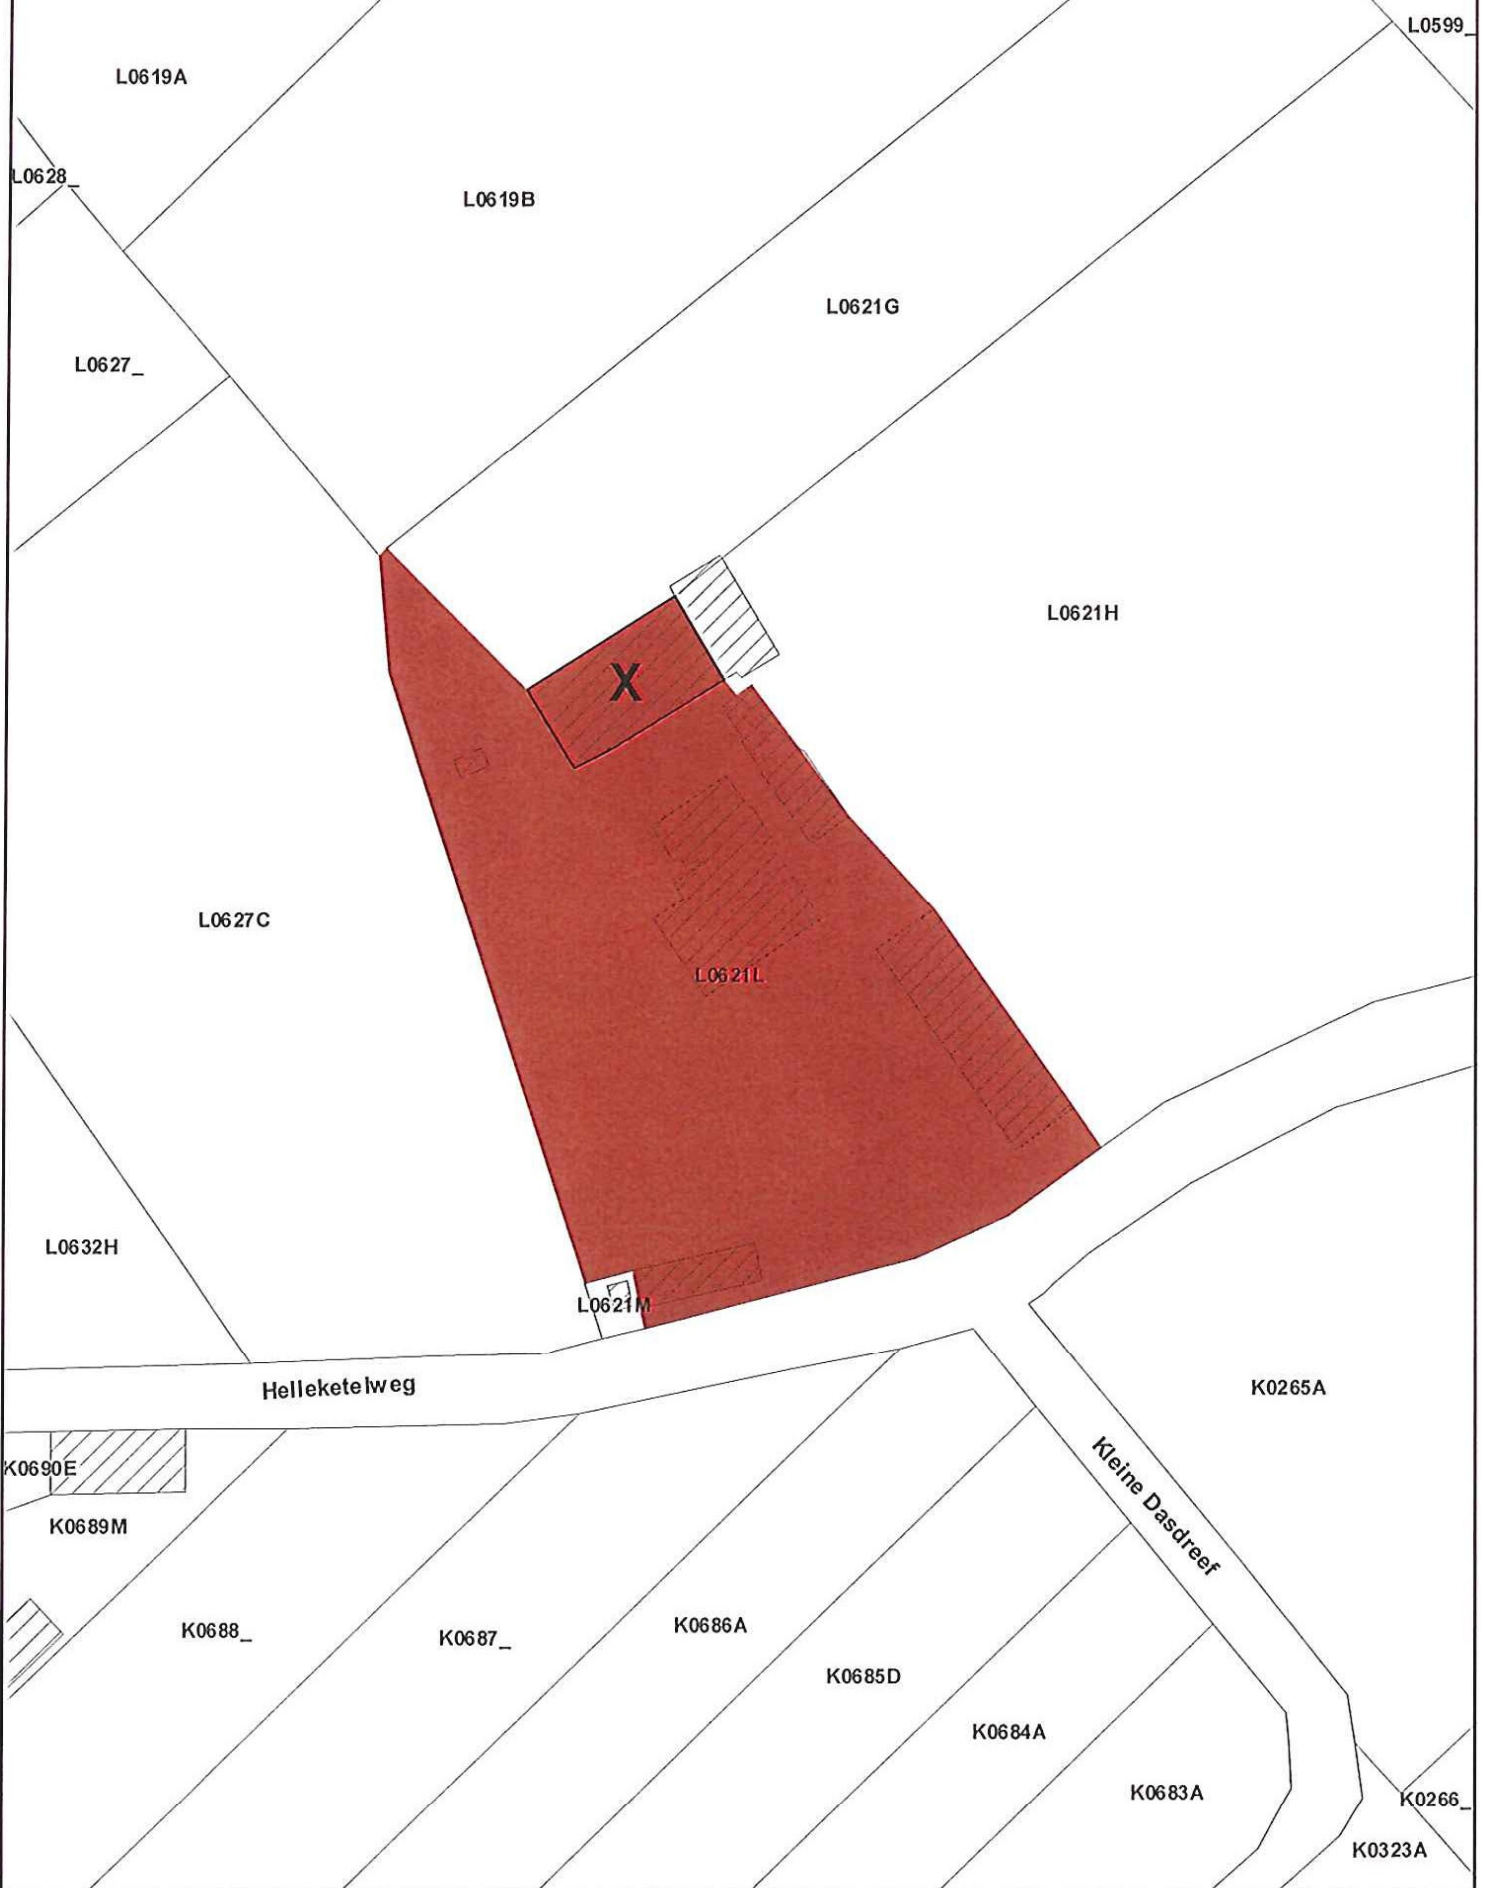

 Monument

 Niet in de bescherming inbegrepen constructies

Schaal: 1/1.000



Afbakening gebaseerd op het GRB

