

Vlaamse Overheid
Beleidsdomein Ruimtelijke Ordening, Woonbeleid en Onroerend Erfgoed
Onroerend Erfgoed

Plan als bijlage bij het Ministerieel besluit houdende inschrijving op de lijst van de beschermde archeologische zones van De Kolverenschans

Provincie : Limburg

Gemeente : ZONHOVEN

Dossier nr. : 4.001/71066/102.1

Plan nr. : 1/1

Ref. : Peter Van den Hove

Omschrijving :

Is gerelateerd aan de volgende objecten:

4.04/71066/101.1

Mij bekend om gevoegd te worden bij het besluit van heden:


Brussel,

28 MEI 2013

Vlaams minister van Bestuurszaken, Binnenlands Bestuur, Inburgering,
Toerisme en Vlaamse Rand



Geert BOURGEOIS

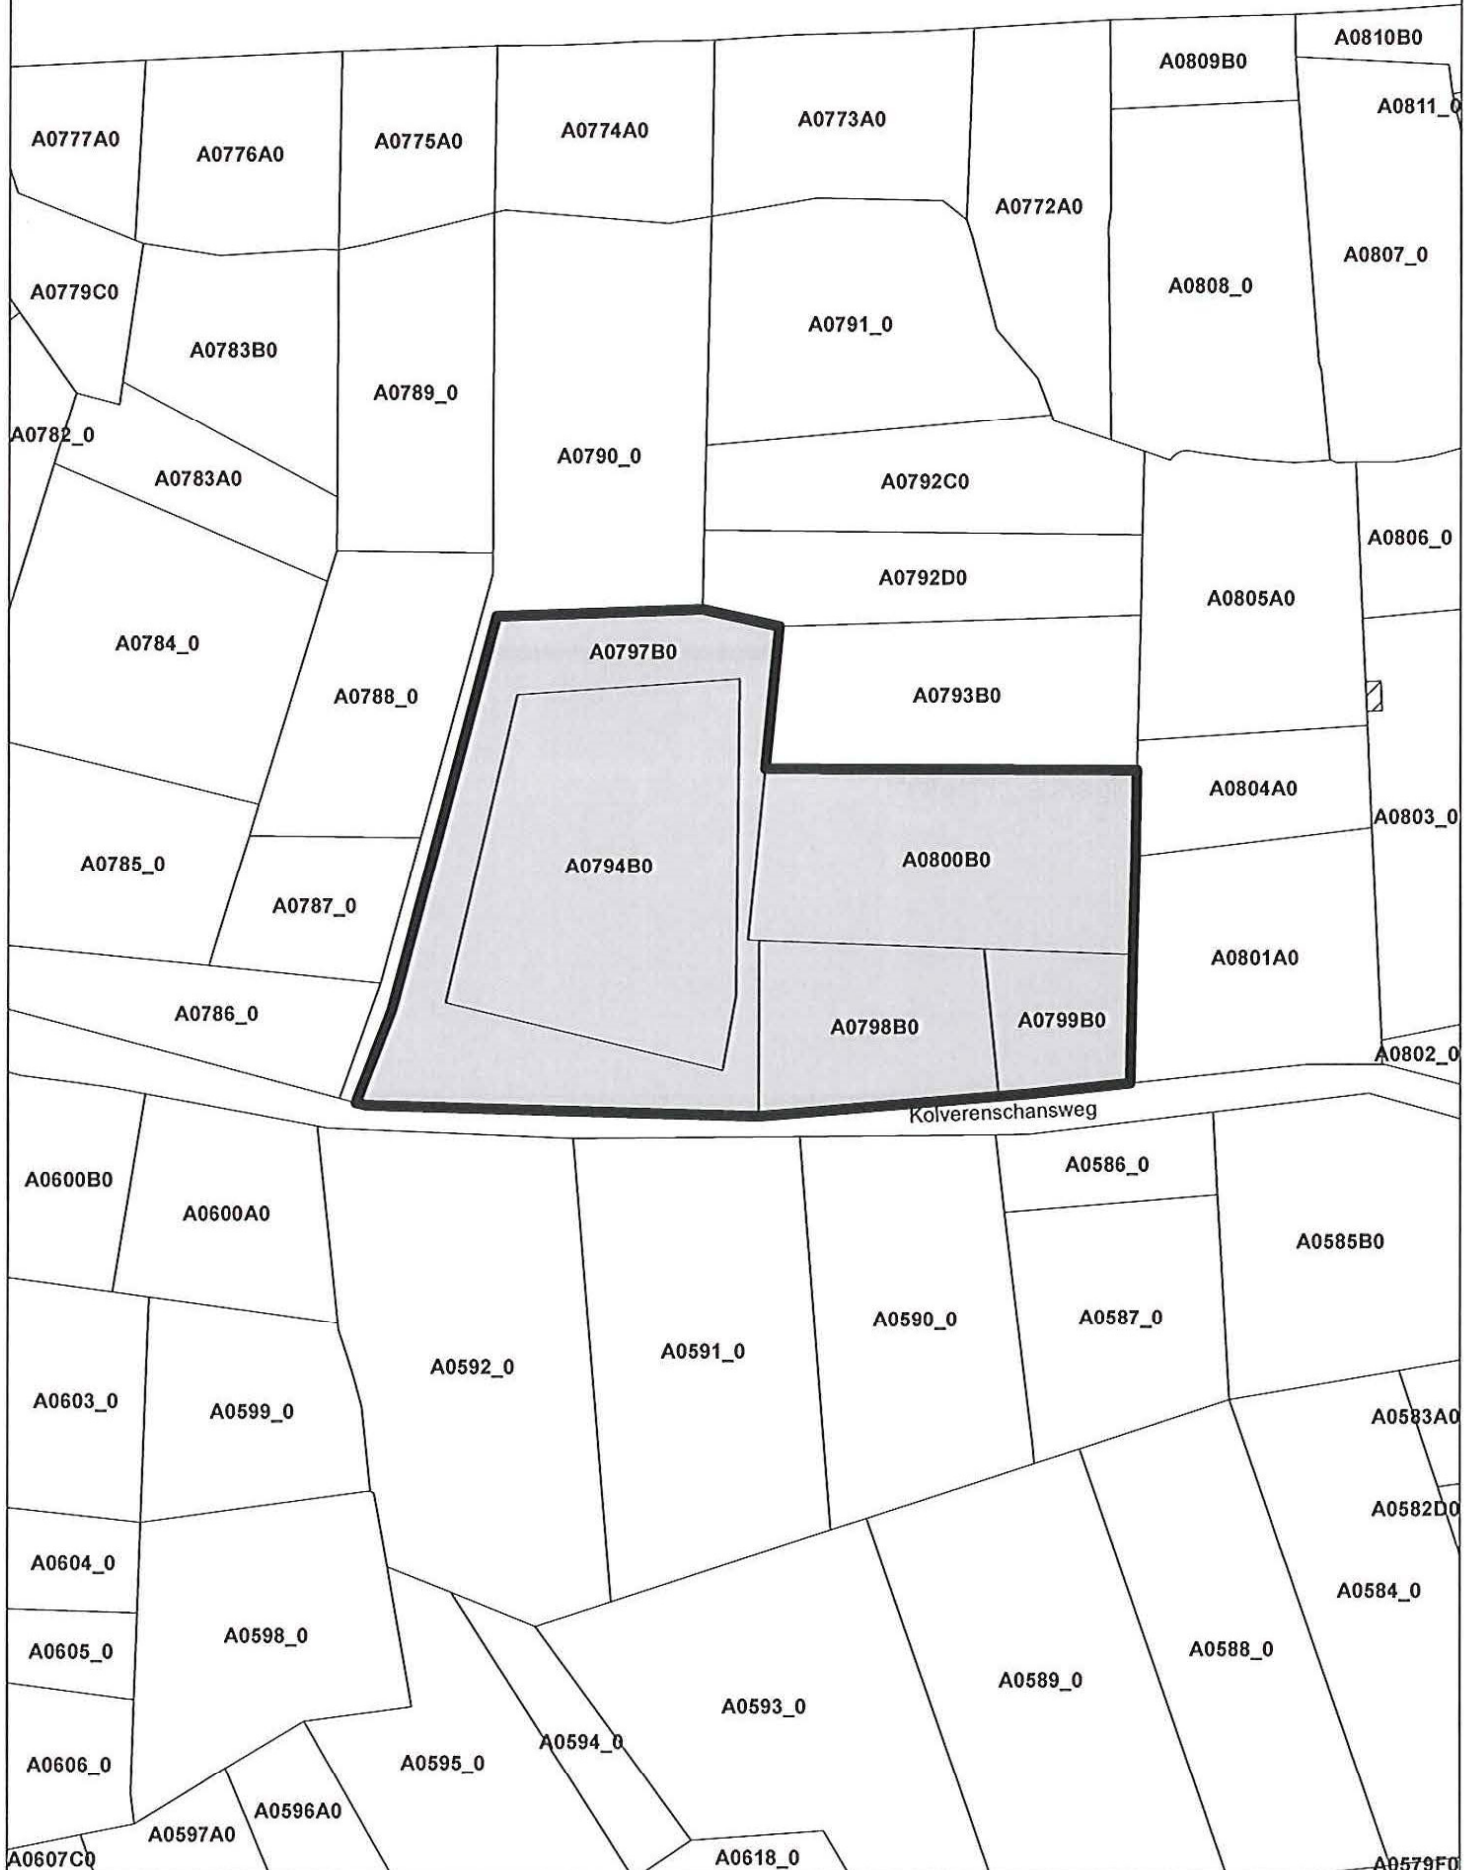

Archeologische zone

Schaal: 1/2.000



Afbakening gebaseerd op GRB

