

Vlaamse Overheid
Beleidsdomein Ruimtelijke Ordening, Woonbeleid en Onroerend Erfgoed
Onroerend Erfgoed

Plan als bijlage bij het ministerieel besluit tot bescherming van Vier Duitse posten (W.O.I) 'Canopus Trench'

Provincie : West-Vlaanderen

Plan nr. : 1/1

Gemeente : LANGEMARK-POELKAPELLE

Ref. : Hannelore Decoodt

Dossier nr. : 4.001/33040/101.1

Omschrijving :

Vier Duitse militaire posten (W.O.I) 'Canopus Trench', gelegen te Langemark-Poelkapelle (Sint-Juliaan), Wijngaardstraat 1

Is gerelateerd aan het volgende objectnr.: 4.01/33040/741.1

Mij bekend om gevoegd te worden bij het besluit van heden:


Brussel,

24 JUNI 2013

Vlaams minister van Bestuurszaken, Binnenlands Bestuur, Inburgering,
Toerisme en Vlaamse Rand



Geert BOURGEOIS

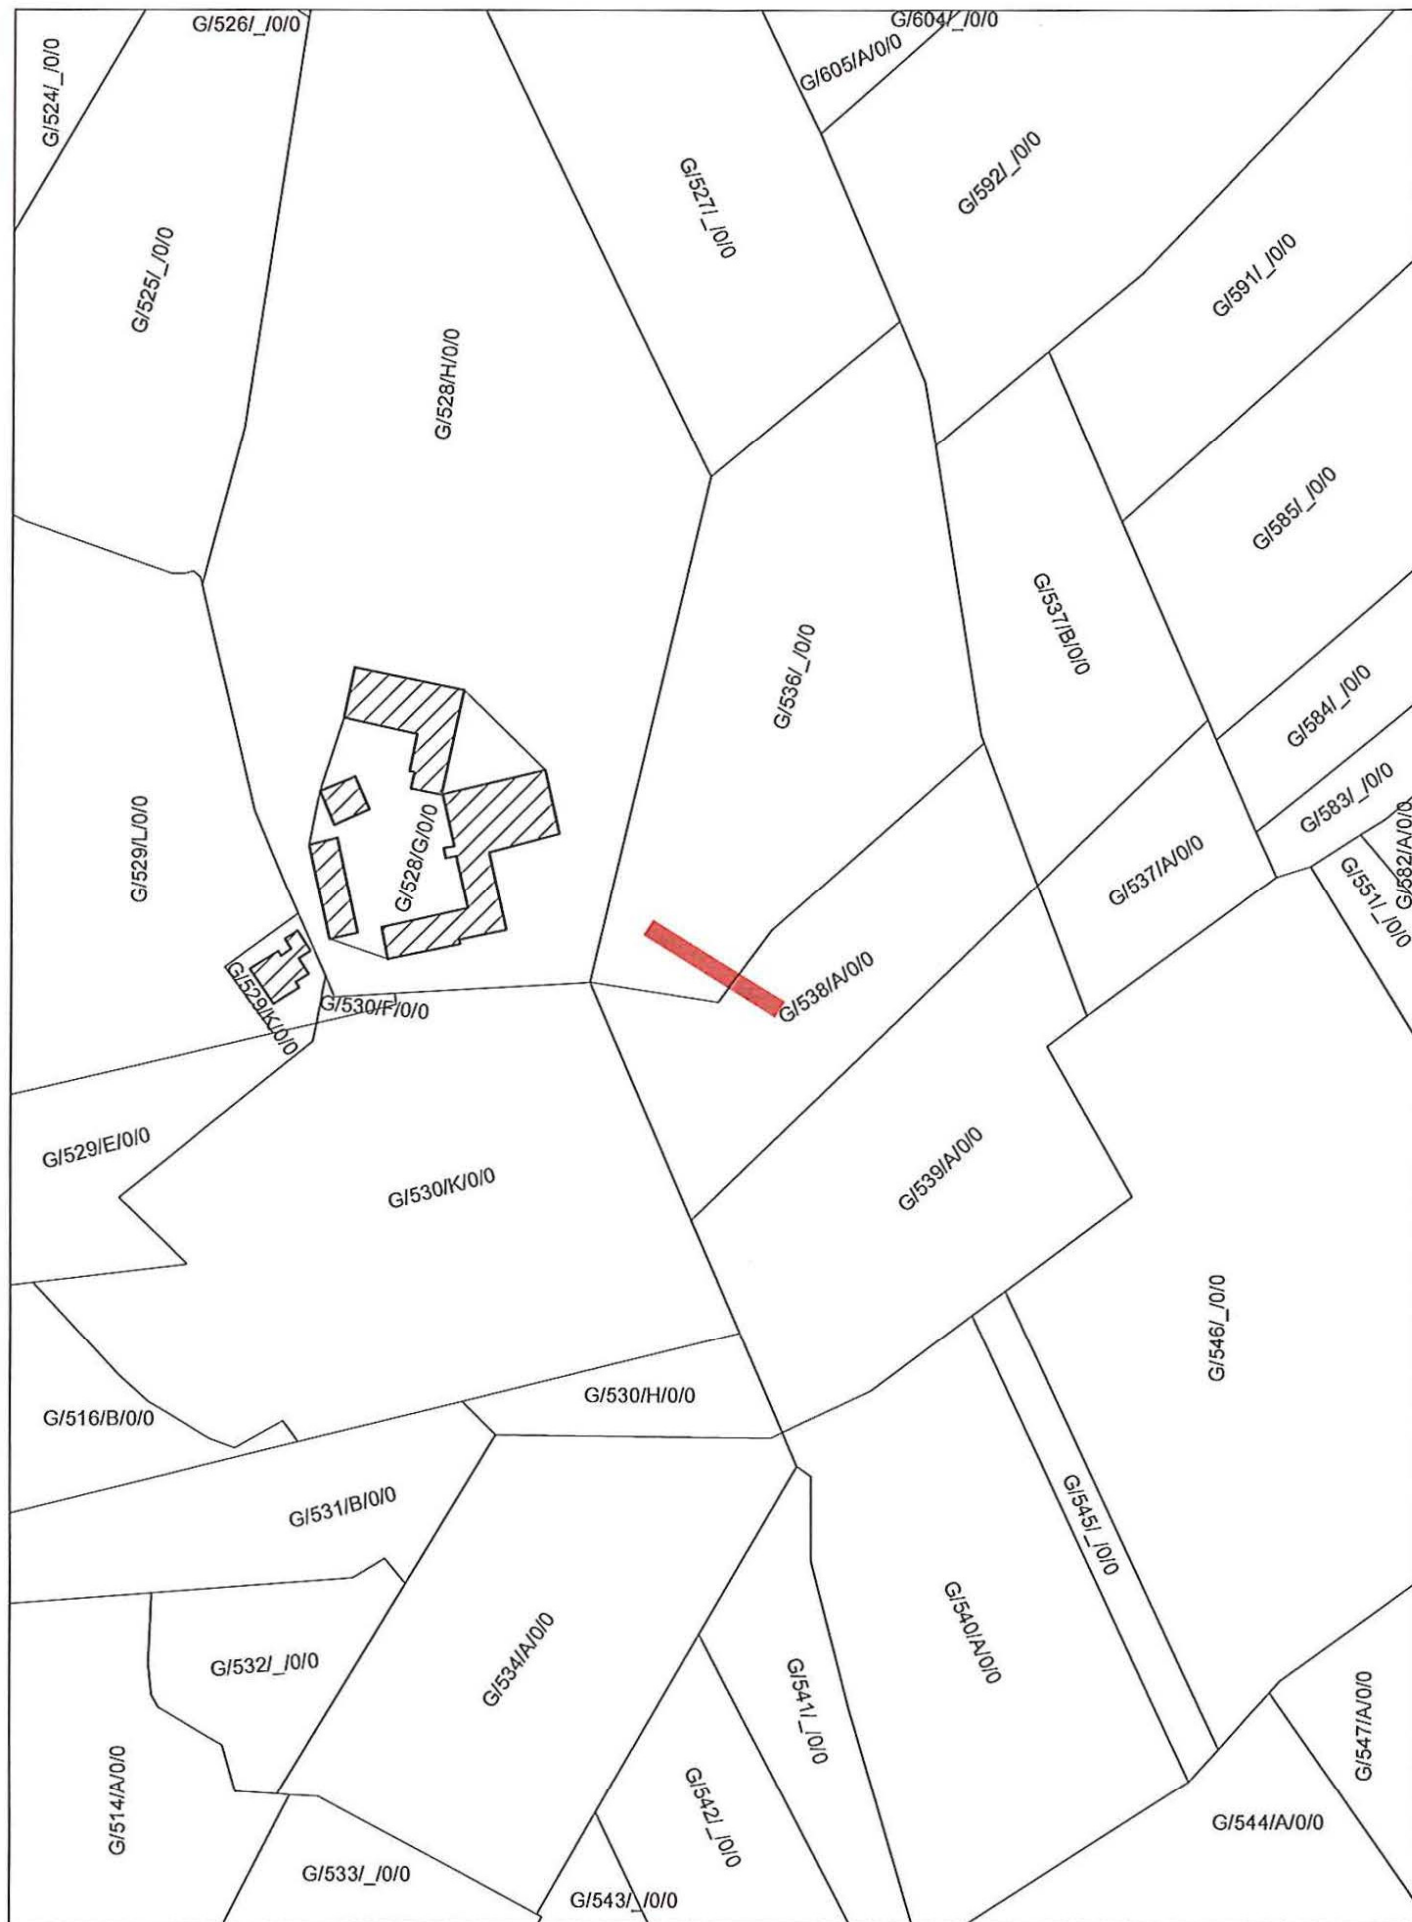

Monument

Afbakening gebaseerd op CADMAP 2012

Schaal: 1/2.000

