

Vlaamse Overheid
Beleidsdomein Ruimtelijke Ordening, Woonbeleid en Onroerend Erfgoed
Onroerend Erfgoed

Plan als bijlage bij het ministerieel besluit tot bescherming van Duitse artilleriepost 'Cheddar Villa'

Provincie : West-Vlaanderen

Plan nr. : 1/1

Gemeente : LANGEMARK-POELKAPELLE

Ref. : Hannelore Decoodt

Dossier nr. : 4.001/33040/102.1

Omschrijving :

Duitse artilleriepost (W.O. I) 'Cheddar Villa', gelegen te Langemark-Poelkapelle (Sint-Juliaan),
Brugseweg 1

Is gerelateerd aan het volgende objectnr.: 4.01/33040/742.1

Mij bekend om gevoegd te worden bij het besluit van heden:


Brussel,





24 JUNI 2013

Vlaams minister van Bestuurszaken, Binnenlands Bestuur, Inburgering,
Toerisme en Vlaamse Rand

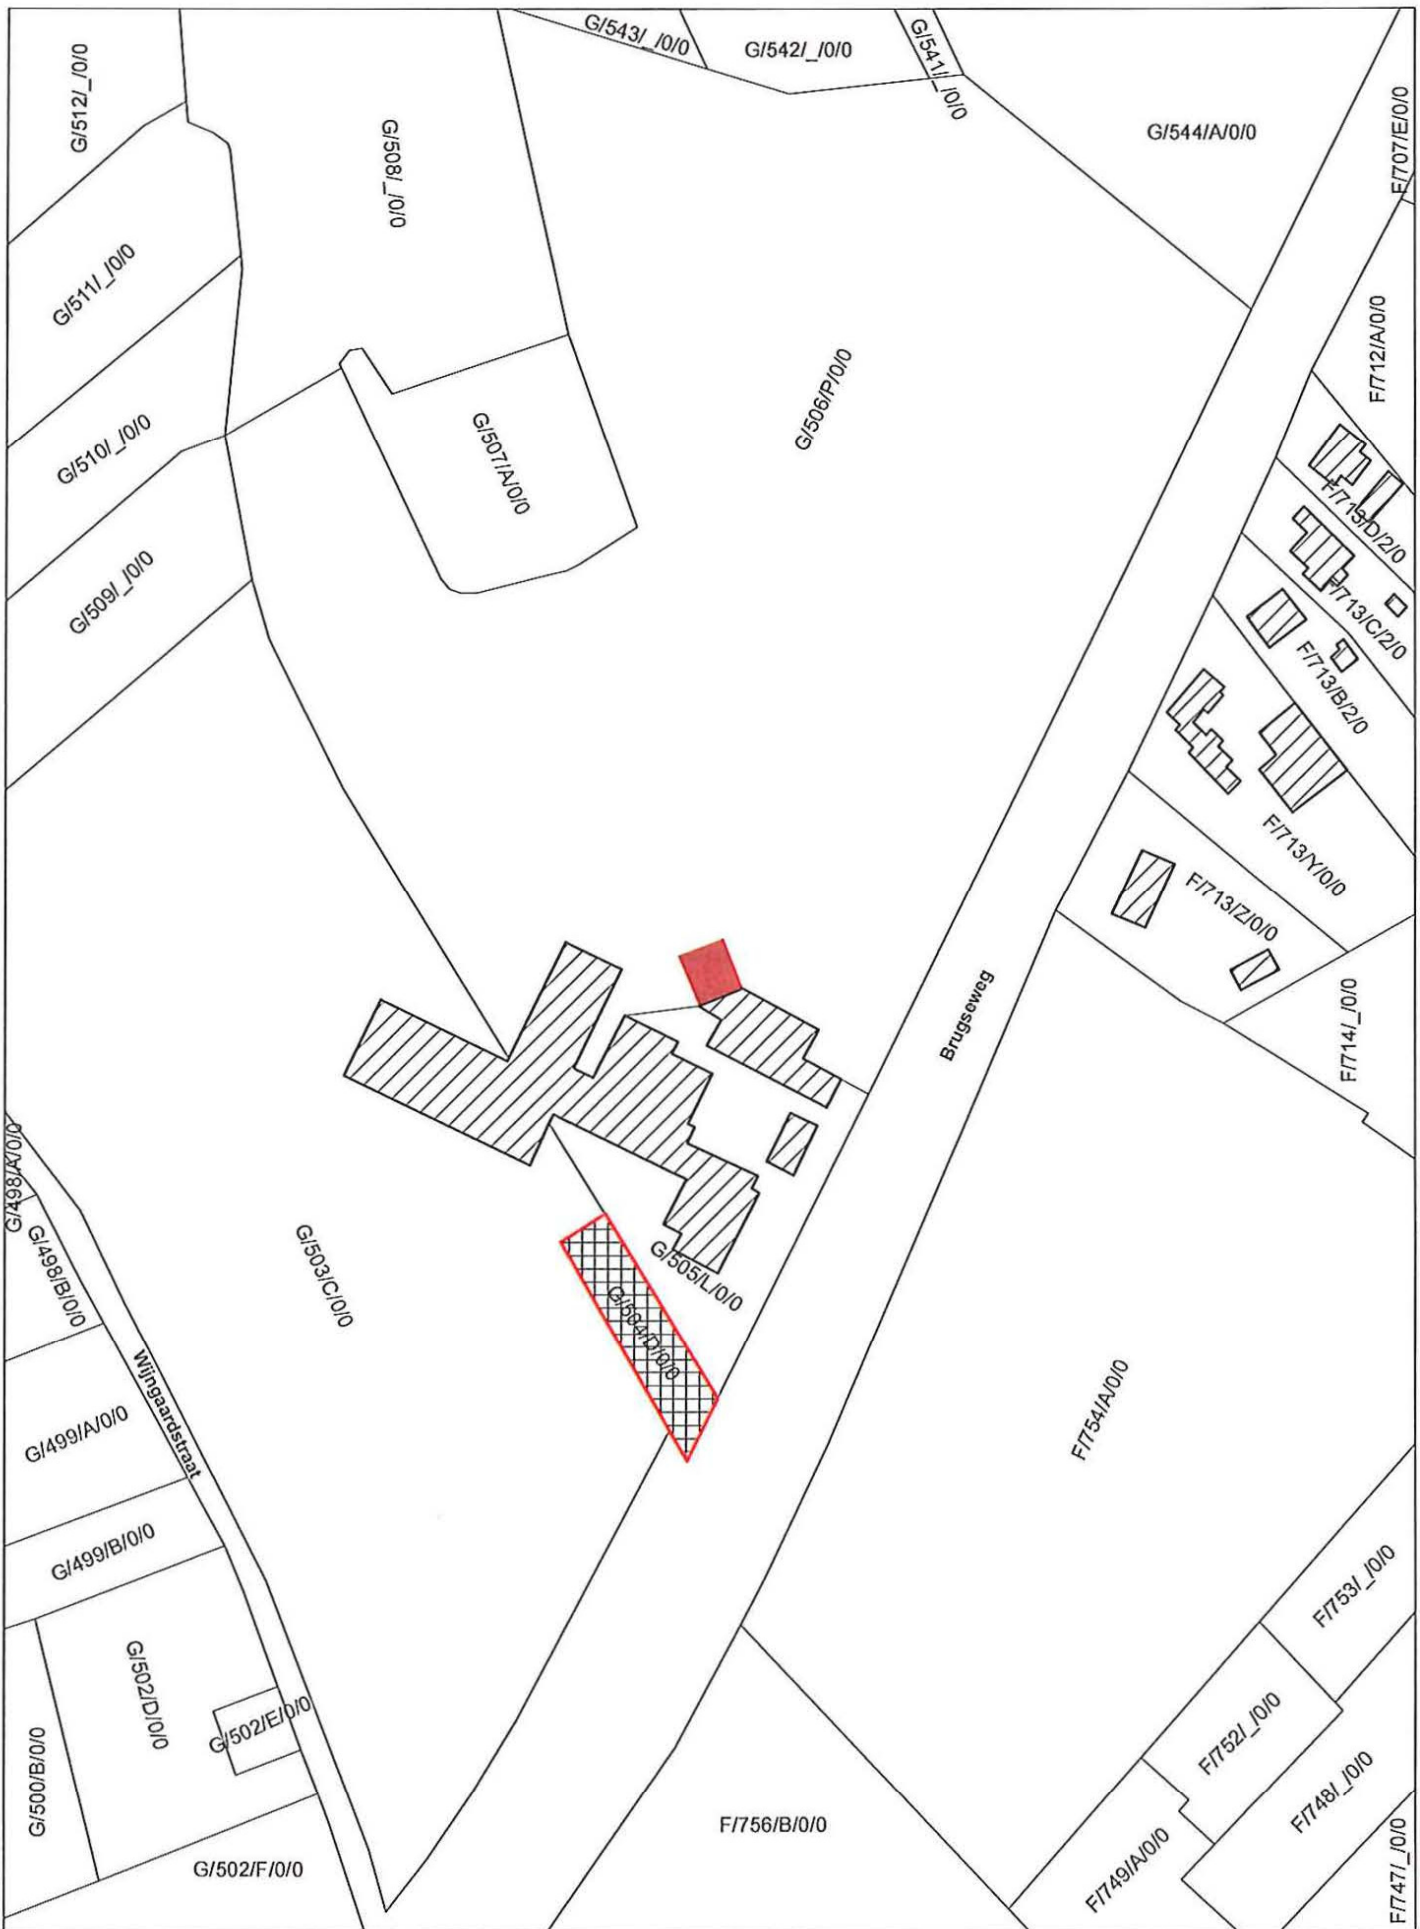

Geert BOURGEOIS



<ul style="list-style-type: none">  Monument  Reeds beschermd als monument 	<p>Afbakening gebaseerd op CADMAP 2012</p>	<p>Schaal: 1/2.000</p> 	
--	--	--	---