

**Vlaamse Overheid**  
**Beleidsdomein Ruimtelijke Ordening, Woonbeleid en Onroerend Erfgoed**  
**Onroerend Erfgoed**

Plan als bijlage bij het ministerieel besluit van als Stadsgezicht te beschermen de Erasme Ruelensvest en Leo Dartelaan met twee monumenten: "Villa Fontaine" (Erasme Ruelensvest 155) en een tuinpaviljoen in cementrustiek (Leo Dartelaan 13)

Provincie : Vlaams-Brabant

Plan nr. : 1/1

Gemeente : LEUVEN (HEVERLEE)

Ref. : Marjolijn Van Damme

Dossier nr. : 4.001/24062/101.1

Omschrijving :

**Stadsgezicht gevormd door de Erasme Ruelensvest nrs. 127 tot en met 169 en de Leo Dartelaan, Heverlee**

Gerelateerd aan het objectnr: 4.02/24062/175.1

**Monument: "Villa Fontaine" met inbegrip van de omringende tuin, tuinmuur, houten hek garages en serres, Erasme Ruelensvest 155 te Heverlee**

Gerelateerd aan het objectnr: 4.01/24062/428.1

**Monument: Tuinpaviljoen, Leo Dartelaan 13 te Heverlee**

Gerelateerd aan het objectnr: 4.01/24062/429.1

Mij bekend om gevoegd te worden bij het besluit van heden:


Brussel,

17 ~~11~~ 2013  
Vlaams minister van Bestuurszaken, Binnenlands Bestuur, Inburgering,  
Toerisme en Vlaamse Rand



Geert BOURGEOIS



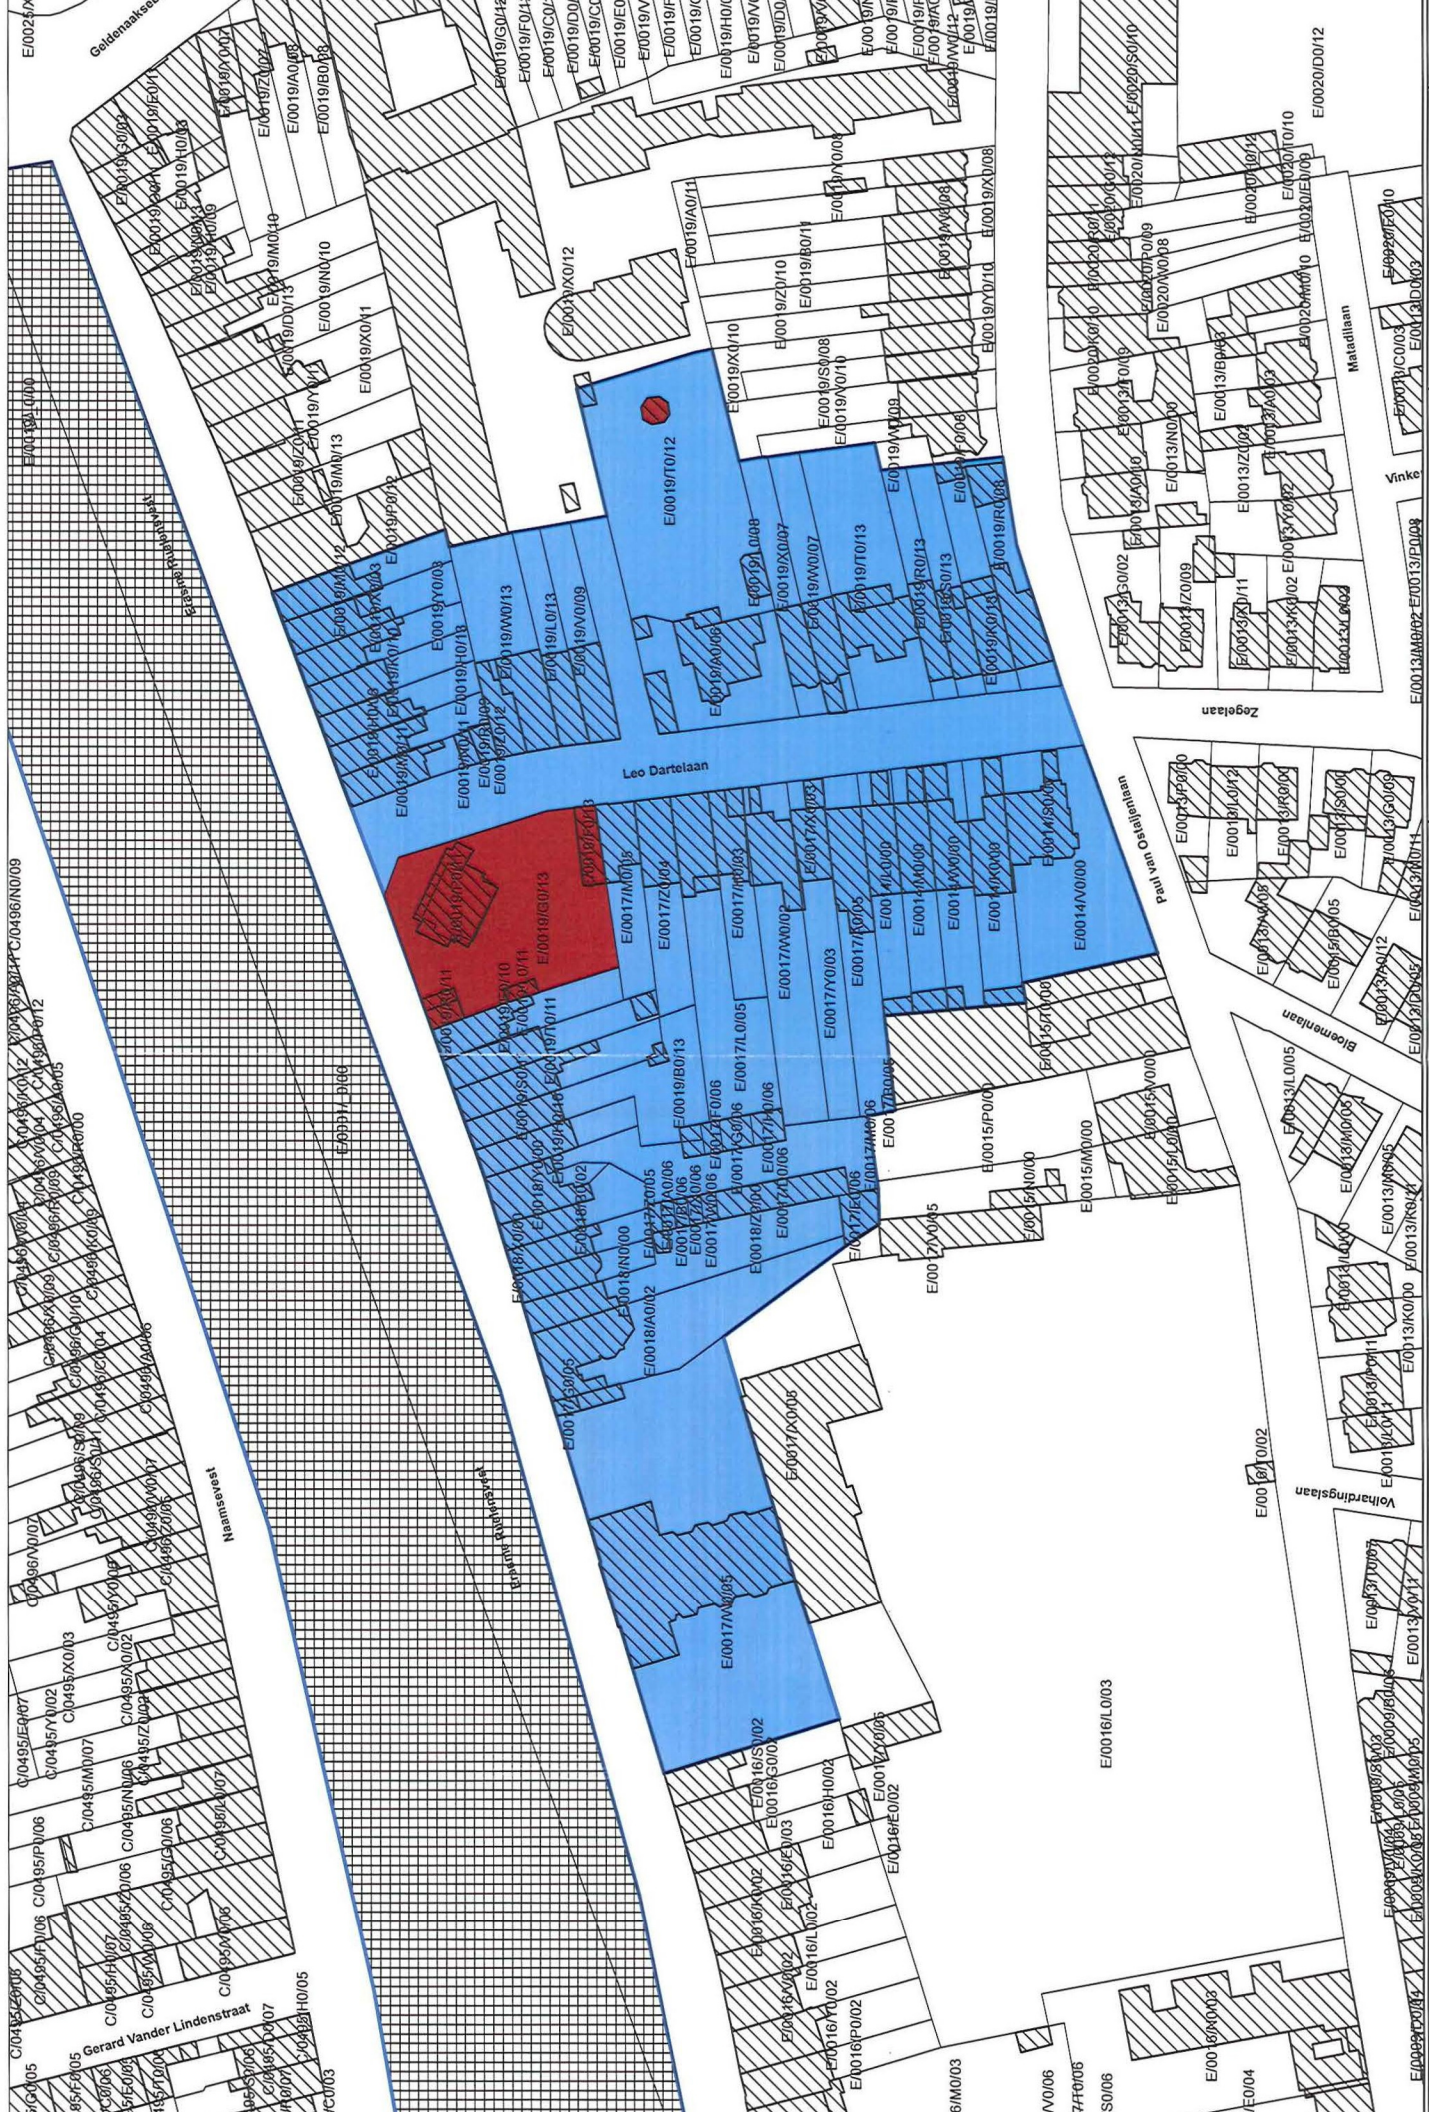

Schaal: 1/1.000

0 25m

Afbakening gebaseerd op het GRB

- Monument
- Stadsgezicht
- Reeds beschermd als stadsgezicht