

Plan als bijlage bij het ministerieel besluit tot bescherming van Hof te Hazeleer

Provincie : Oost-Vlaanderen

Plan nr. : 1/1

Gemeente : NINOVE (OKEGEM) , 3<sup>de</sup> afdeling, sectie A

Ref. : Mieke Verbeeck

Dossier nr. : 4.001/41048/102.1

Omschrijving :

Hof te Hazeleer met inbegrip van de gekasseide binnenplaats  
Hazeleerstraat 13 in Ninove (Okegem)

Objectnr: 4.01/41048/224.1

Mij bekend om gevoegd te worden bij het besluit van heden:


Brussel,

Vlaams minister van Bestuurszaken, Binnenlands Bestuur, Inburgering,  
Toerisme en Vlaamse Rand



Geert BOURGEOIS

14 OKT. 2013

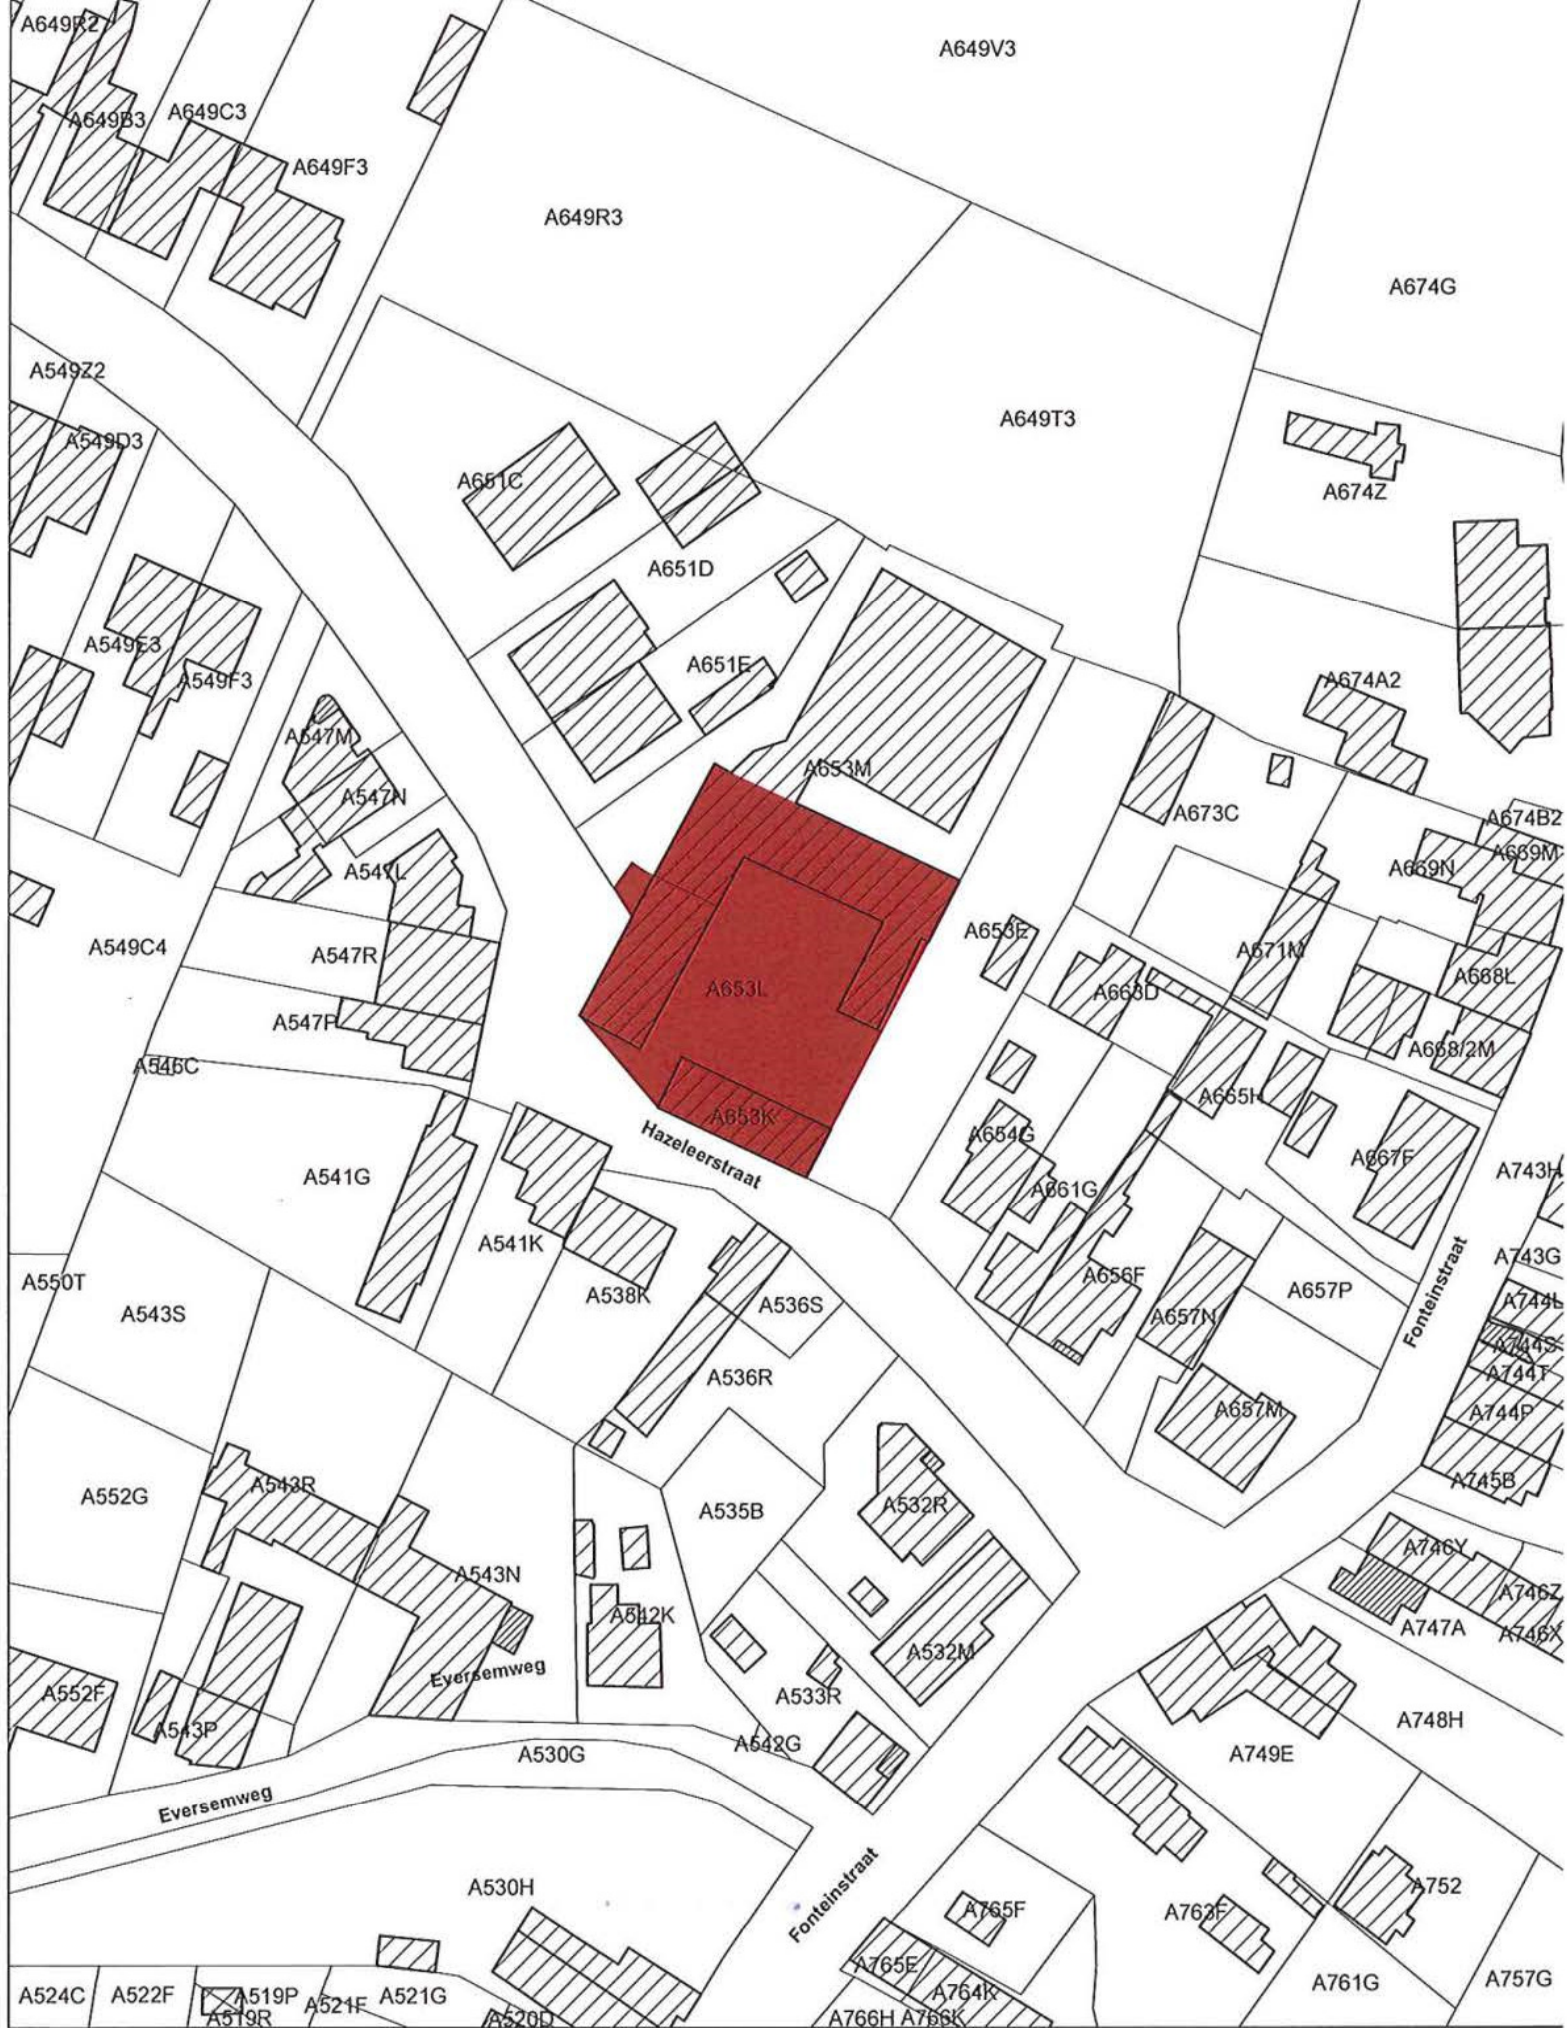

Schaal: 1/1.000

