

Vlaamse Overheid
Beleidsdomein Ruimtelijke Ordening, Woonbeleid en Onroerend Erfgoed
Onroerend Erfgoed

Plan als bijlage bij het ministerieel besluit houdende bescherming als monument
van de plataan op het Prudens Van Duyseplein in Gent

Provincie : Oost-Vlaanderen

Plan nr. : 1/1

Gemeente : Gent, 5e afdeling, sectie E

Ref. : Nele Vanmaele

Dossiernummer : 4.001/44021/106.1

Omschrijving :

plataan op het Prudens Van Duyseplein z.nr.

Objectnummer.: 4.01/44021/1429.1

Mij bekend om gevoegd te worden bij het besluit van heden:


Brussel,

Vlaams minister van Bestuurszaken, Binnenlands Bestuur, Inburgering,
Toerisme en Vlaamse Rand



Geert BOURGOIS

05-11-2013

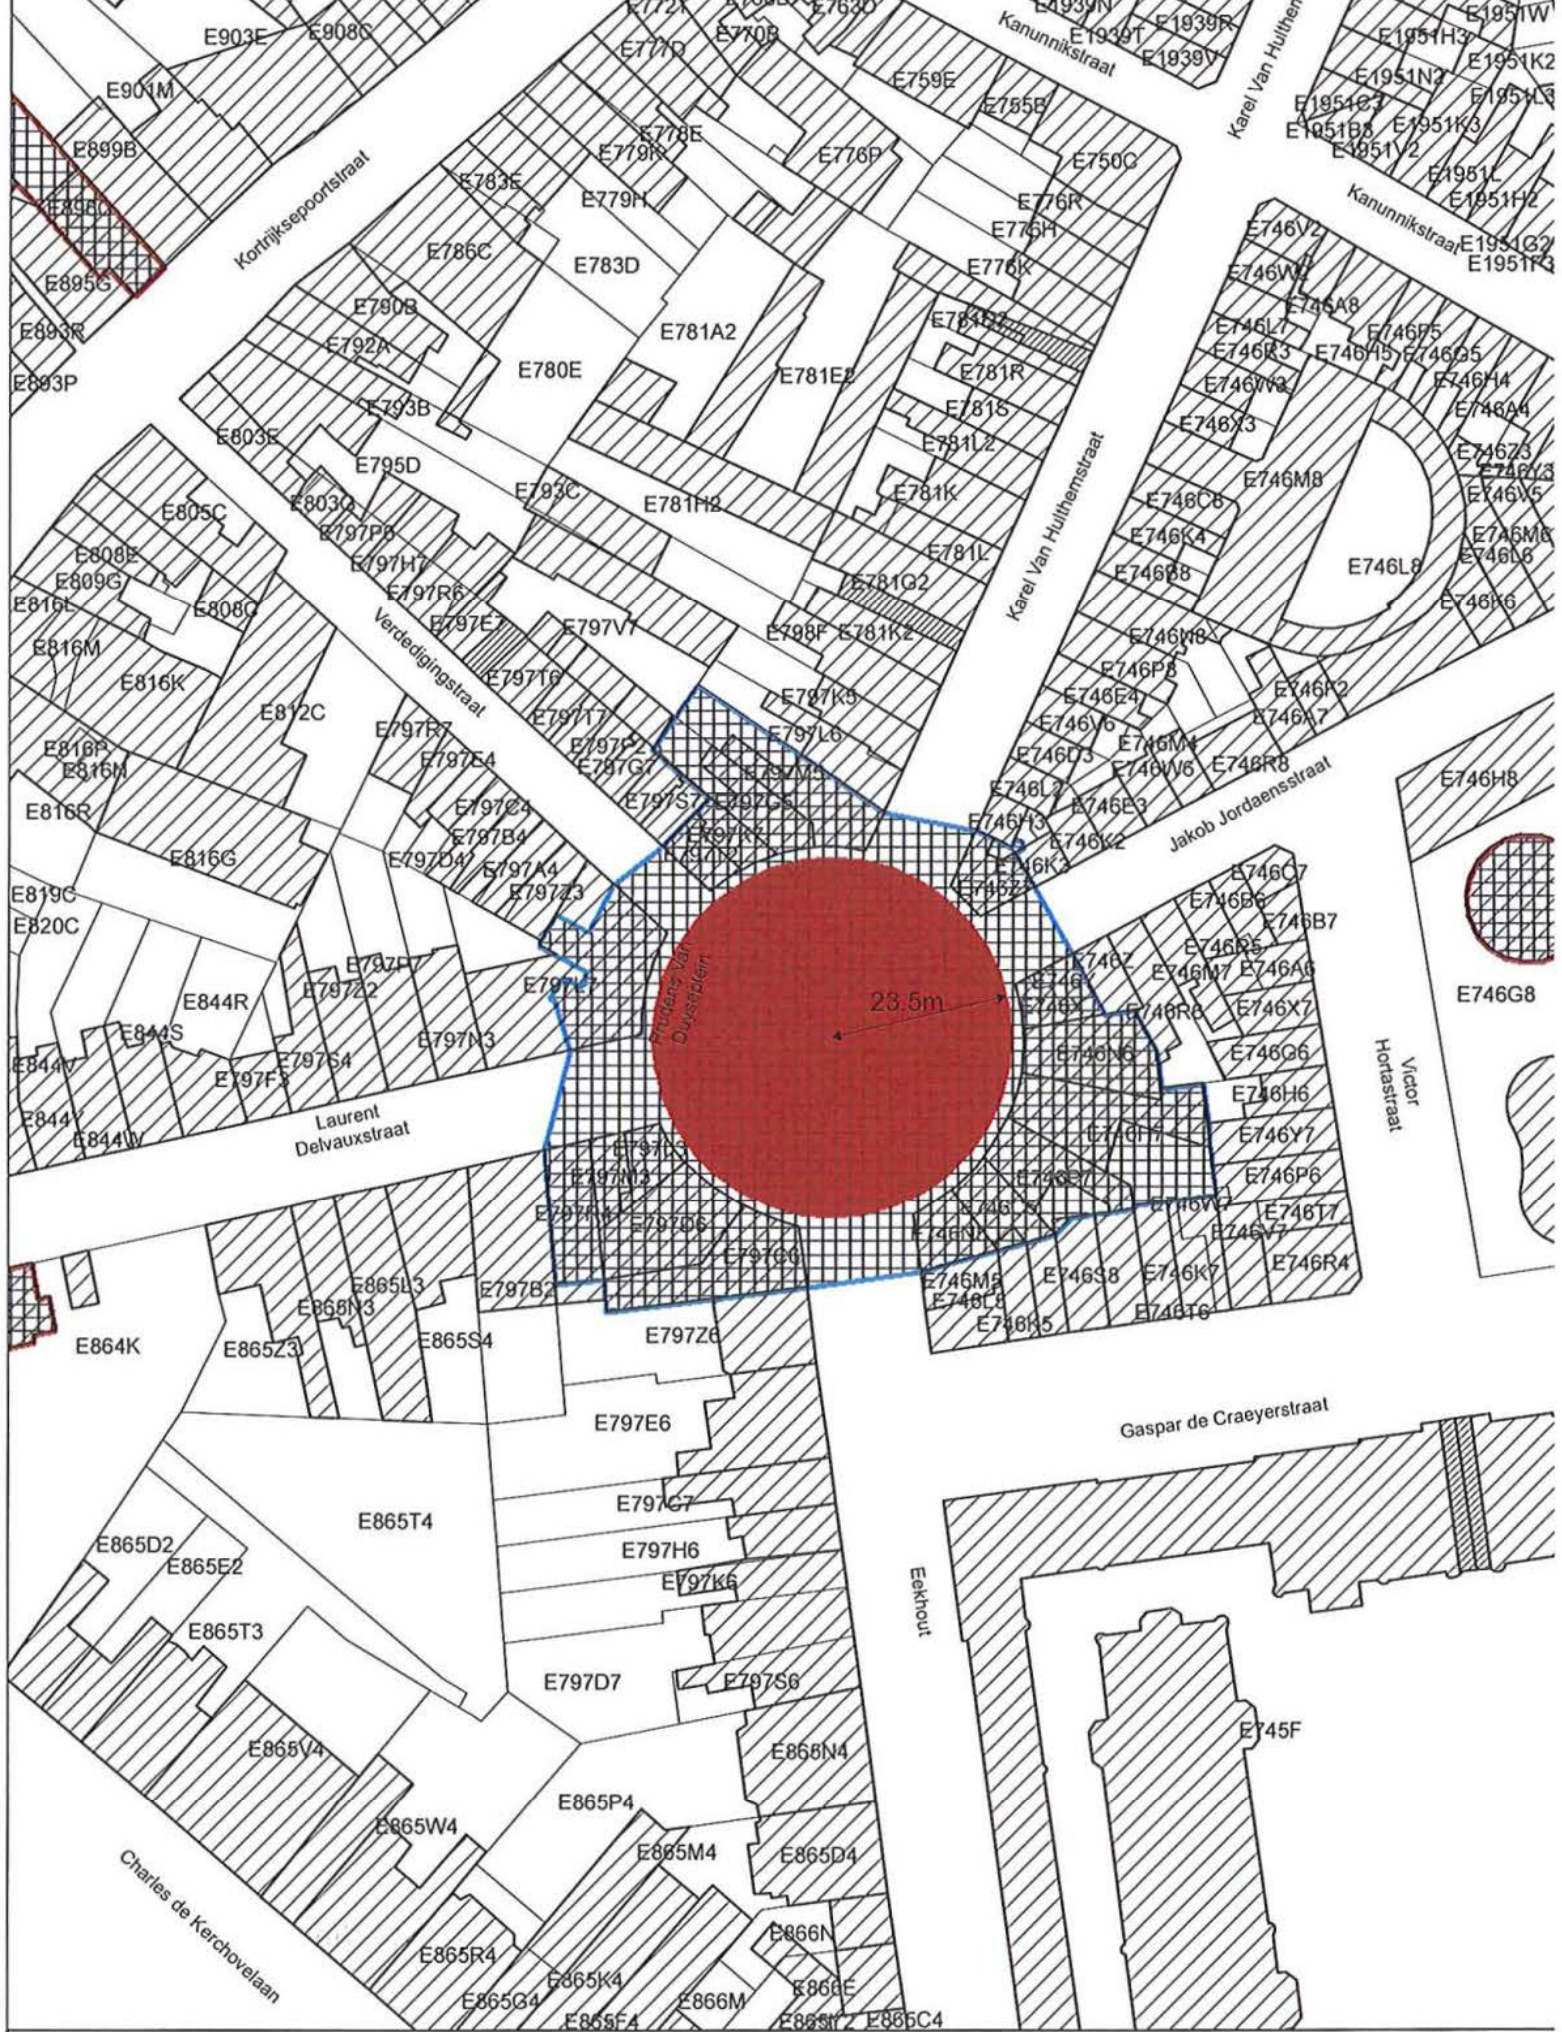

Reeds beschermd als monument

Schaal: 1/1.000

