




 Monument
 Gedeeltelijke opheffing van de bescherming

Detailplan
Afbakening gebaseerd op het GRB
Referentieplan: Orthobeeldvorming WMS service AGIV

Schaal: 1:1.250
0 25m
N

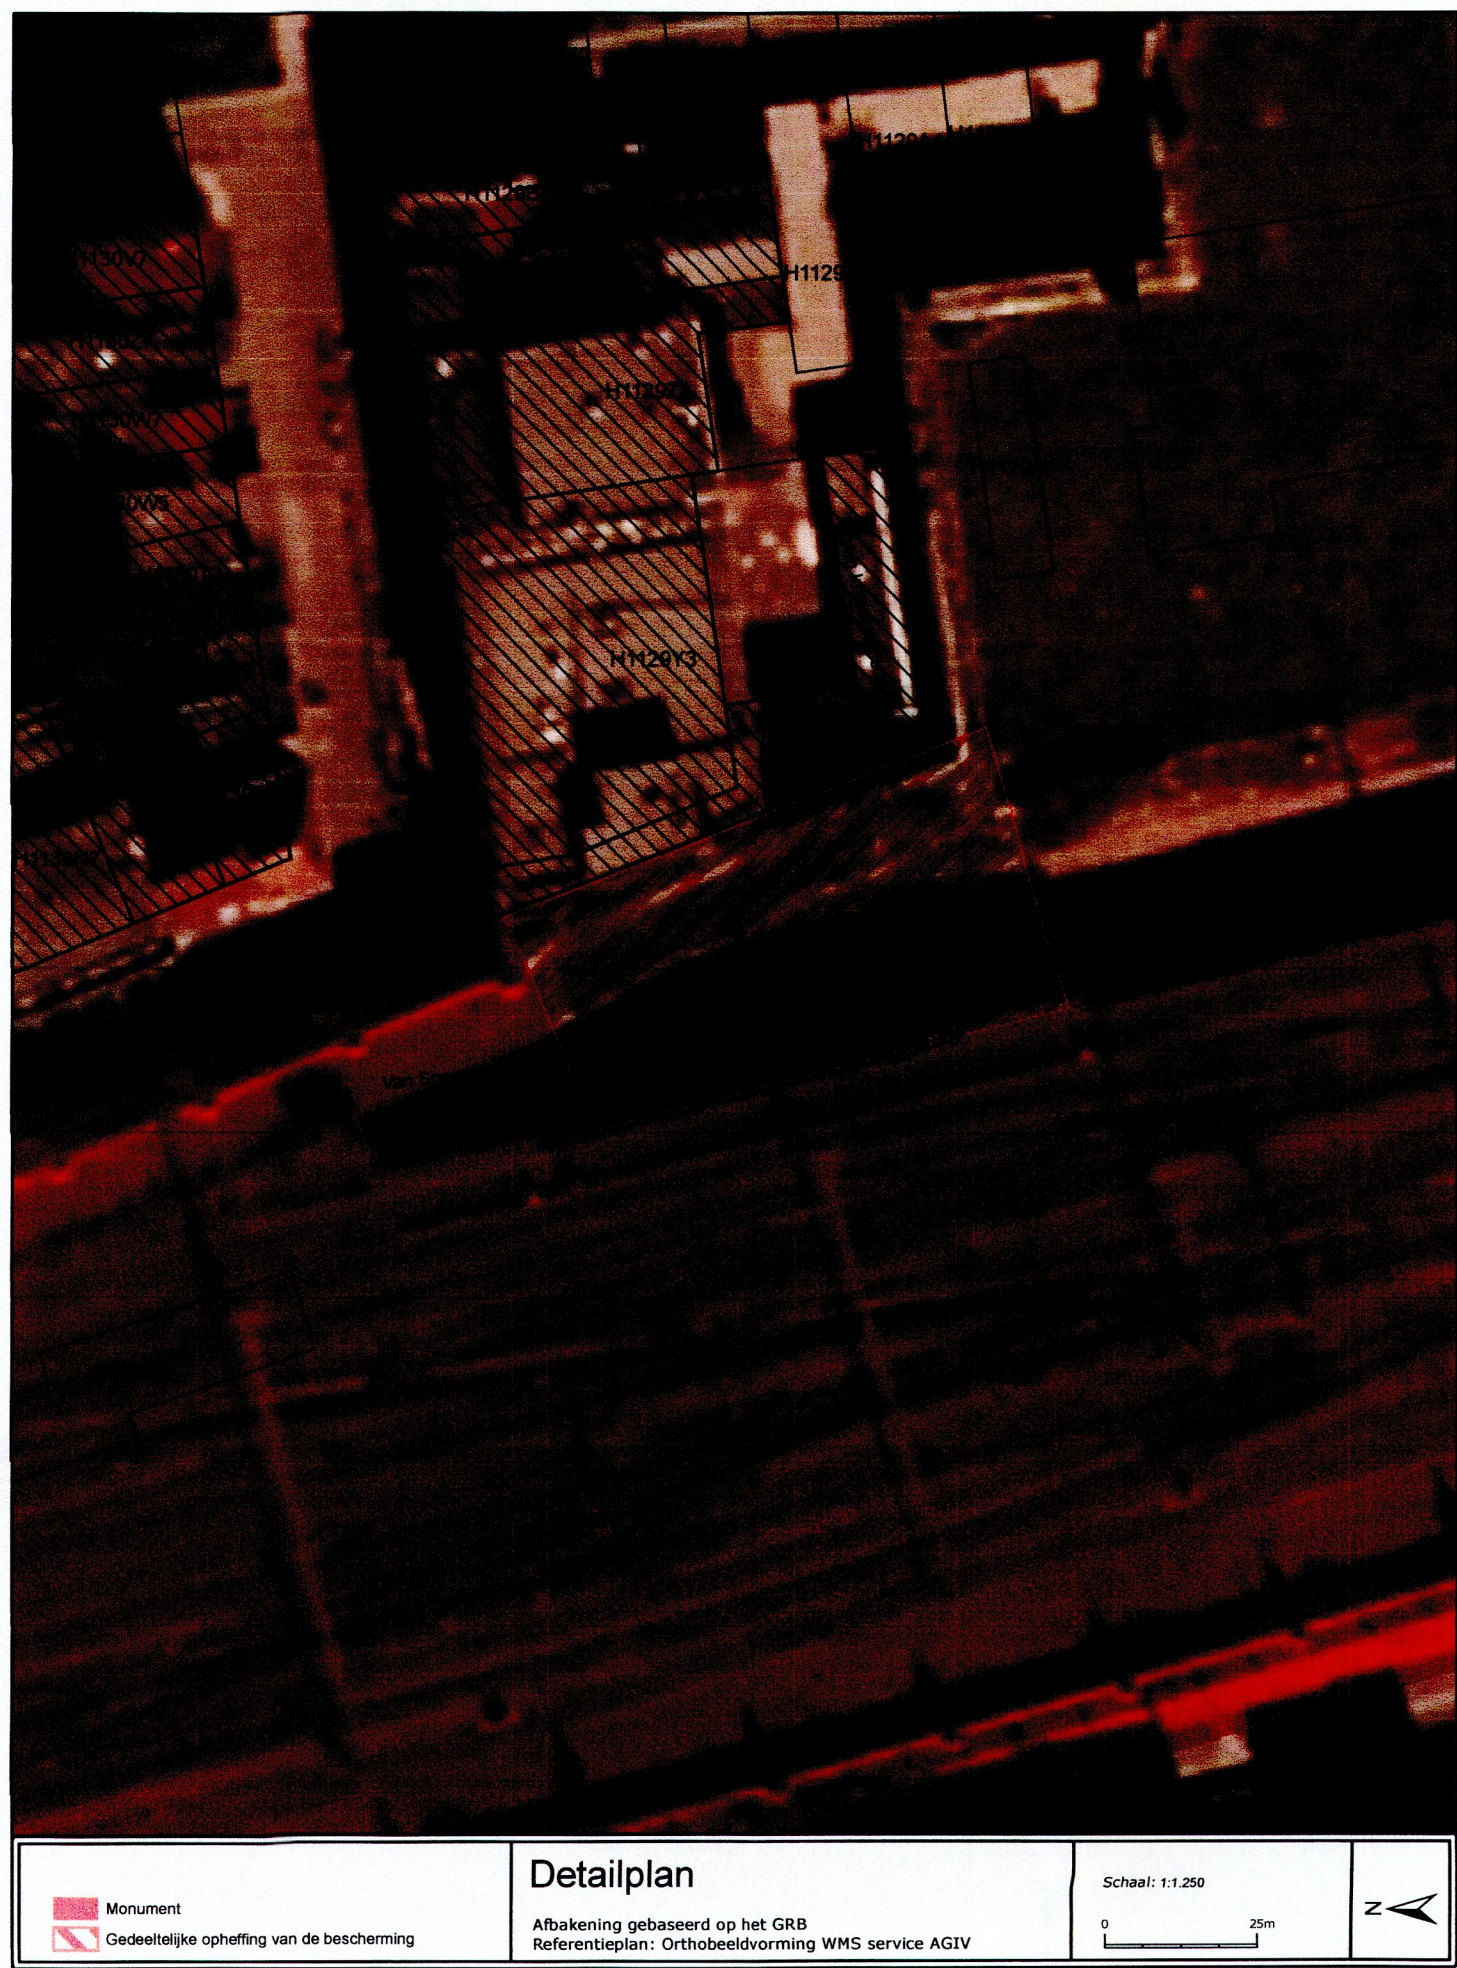

 Monument
 Reeds beschermd als monument
 Reeds beschermd als dorpsgezicht
 Reeds beschermd als landschap

Overzichtplan
Afbakening gebaseerd op het GRB

Schaal: 1/1.250
0 70m

Vlaamse Overheid
Beleidsdomein Ruimtelijke Ordening, Woonbeleid en Onroerend Erfgoed
Onroerend Erfgoed

Plan als bijlage bij het ministerieel besluit tot gedeeltelijke opheffing van het ministerieel besluit van 16 september 1994 houdende bescherming als monument van de spoorwegberm tussen het Centraal Station en de Zurenborgstraat te Antwerpen


Provincie: Antwerpen
Gemeente: Antwerpen, 8ste afdeling, sectie H
Dossiernummer: 4.001/11002/111.1

Plannummer: 1/1
Erfgoedonderzoeker: Sibylle De Sadeleer

Omschrijving :
gedeeltelijke opheffing van de bescherming als monument van de spoorwegberm tussen het Centraal Station en de Zurenborgstraat in Antwerpen, te situeren achter de hoek Stoomstraat/Van Spangenastraat in de richting van Berchem, aan de westzijde van de nummers 10-12 in de Van Spangenastraat, bezijden de Joodse synagoge en school (overzichtsplan met nieuwe afbakening van het monument + 1 detailplan van de gedeeltelijke opheffing)

Objectnummer: 4.01/11002/2408.1

Mij bekend om gevoegd te worden bij het besluit van heden:
Brussel,
Vlaams minister van Bestuurszaken, Binnenlands Bestuur, Inburgering, Toerisme en Vlaamse Rand

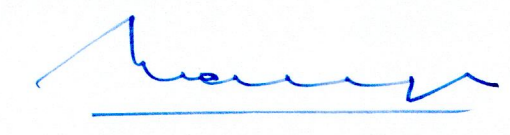
Geert BOURGEOIS

06-11-2013