

Vlaamse Overheid
Beleidsdomein Ruimtelijke Ordening, Woonbeleid en Onroerend Erfgoed
Onroerend Erfgoed

Plan als bijlage bij het ministerieel besluit tot bescherming van als monument te beschermen
Villa Marietta in Diksmuide (Nieuwkapelle)

Provincie: West-Vlaanderen

Plannummer: 1/1

Gemeente: Diksmuide, 9de afdeling, sectie B

Erfgoedonderzoeker:
Hannelore Decoodt

Dossiernummer: 4.001/32003/125.1

Omschrijving:

Villa Marietta, IJzerdijk 18,
de afbakening betreft enkel het volume van het oorspronkelijke landhuis

Objectnummer: 4.01/32003/806.1

Mij bekend om gevoegd te worden bij het besluit van heden:


Brussel,

Vlaams minister van Bestuurszaken, Binnenlands Bestuur, Inburgering,
Toerisme en Vlaamse Rand



Geert BOURGEOIS

22 JAN, 2014

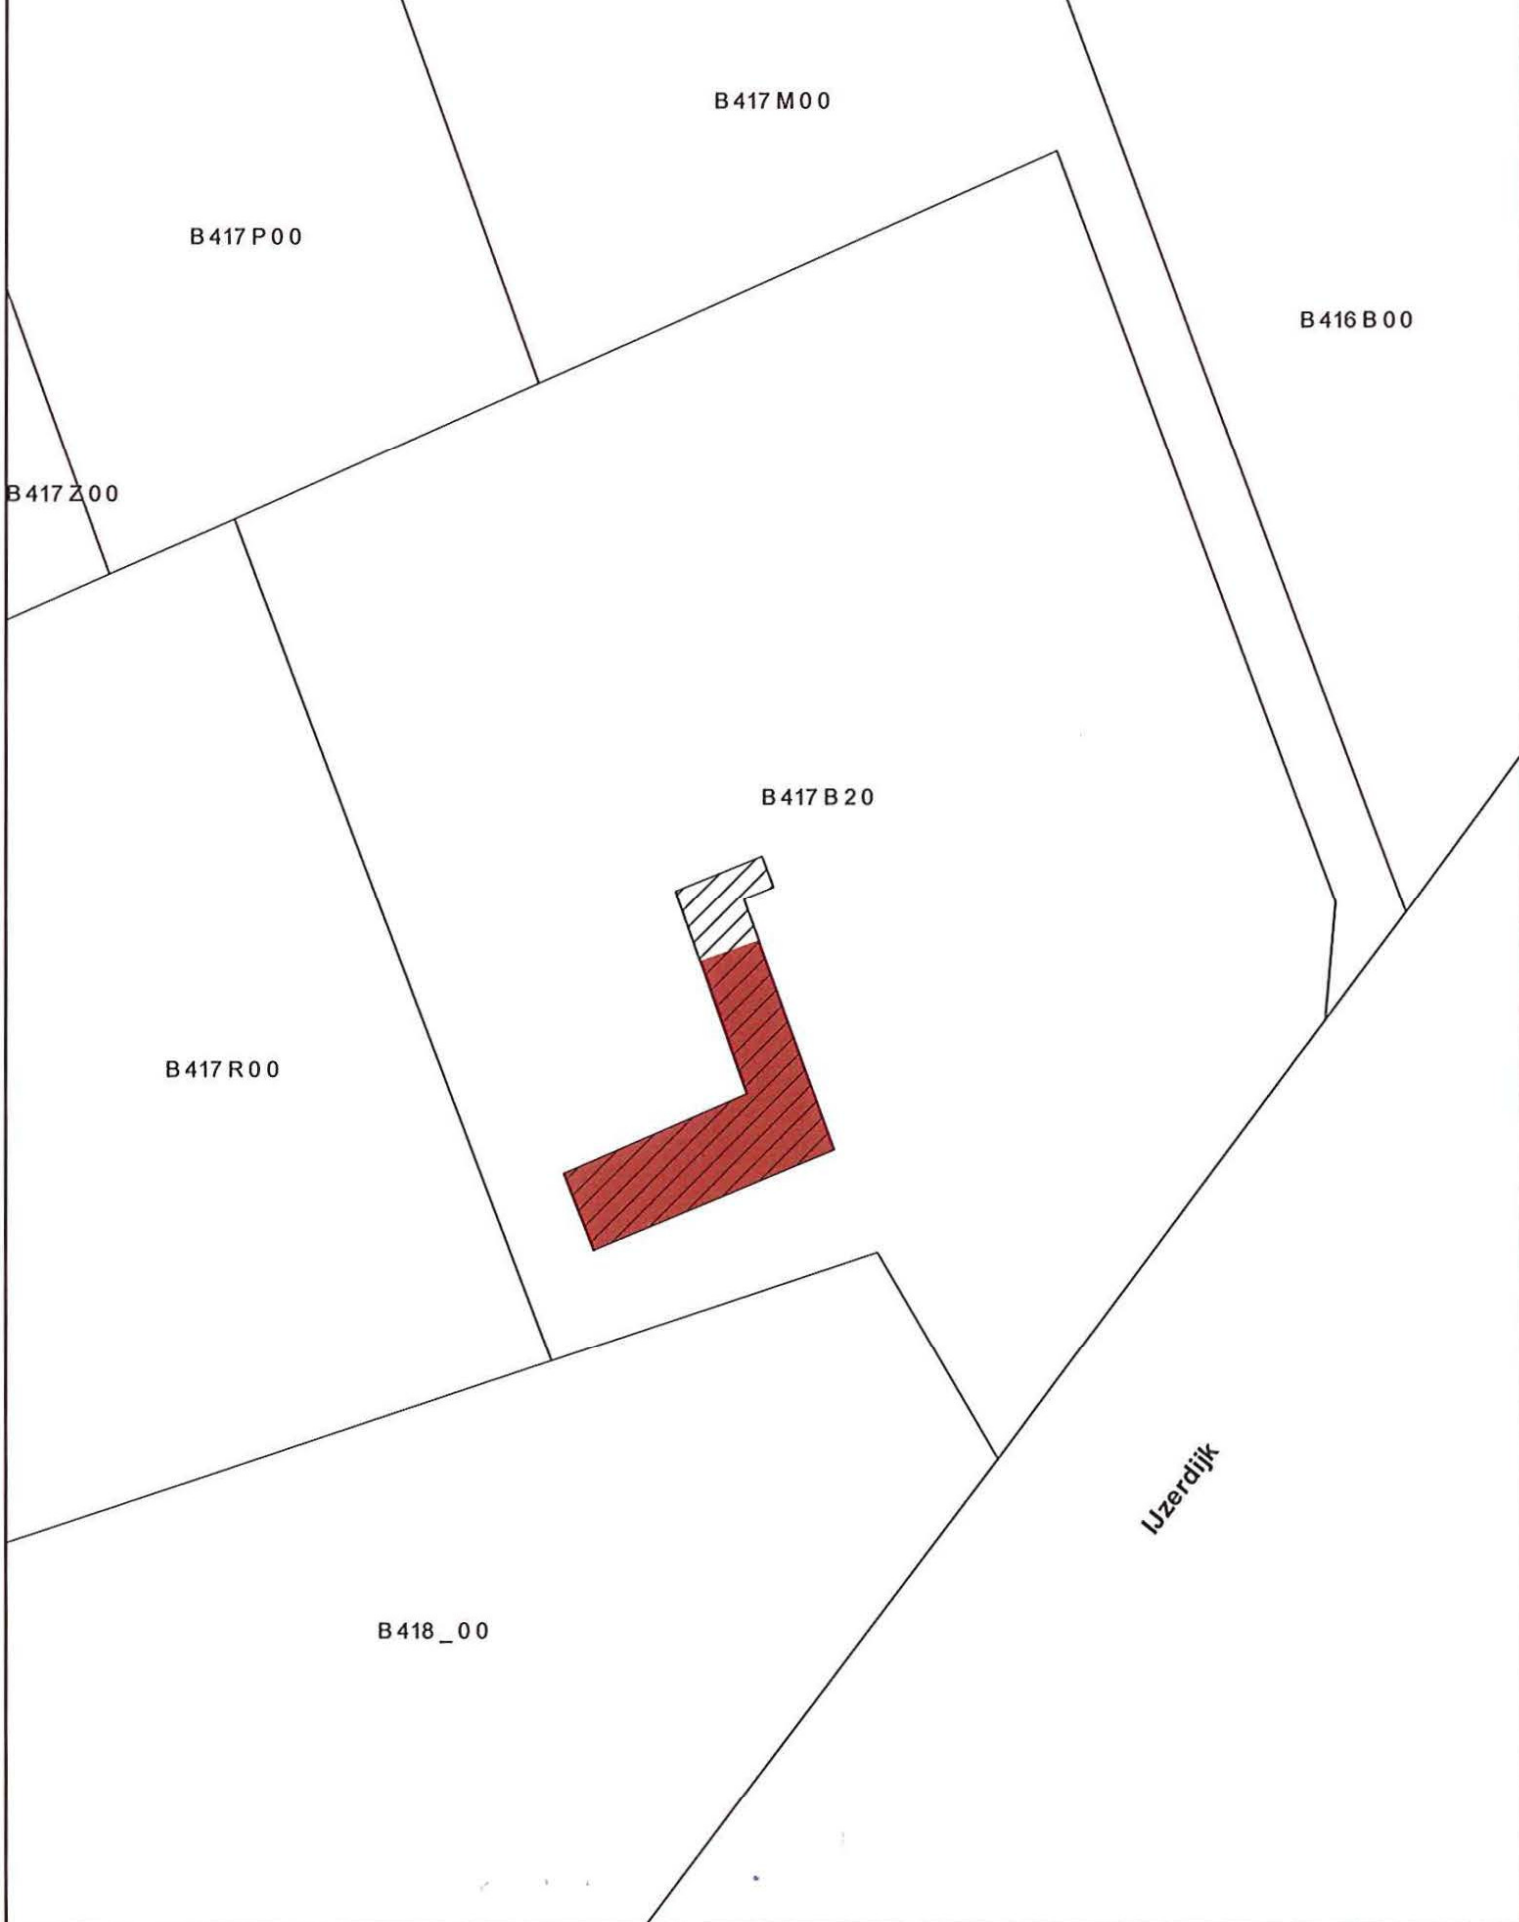

 Monument

Schaal: 1/500



Afbakening gebaseerd op Cadmap 2012

