

Vlaamse Overheid
Beleidsdomein Ruimtelijke Ordening, Woonbeleid en Onroerend Erfgoed
Onroerend Erfgoed

Plan als bijlage bij het ministerieel besluit tot vaststelling van een ontwerp van lijst van als monument te beschermen kapel Onze-Lieve-Vrouw Termuren met beboomd omringend perk met kruisbeeld in Aalst (Erembodegem)

Provincie: Oost-Vlaanderen

Plannummer: 1/1

Gemeente: Aalst, 12de afdeling, sectie B

Erfgoedonderzoeker:
Mieke Verbeeck

Dossiernummer: 4.001/41002/108.1

Omschrijving:

kapel Onze-Lieve-Vrouw Termuren met beboomd omringend perk met kruisbeeld,
Kapellekensbaan zonder nummer

Objectnummer: 4.01/41002/338.1

Mij bekend om gevoegd te worden bij het besluit van heden:


Brussel,

Vlaams minister van Bestuurszaken, Binnenlands Bestuur, Inburgering,
Toerisme en Vlaamse Rand




Geert BOURGEOIS

15-01-2014

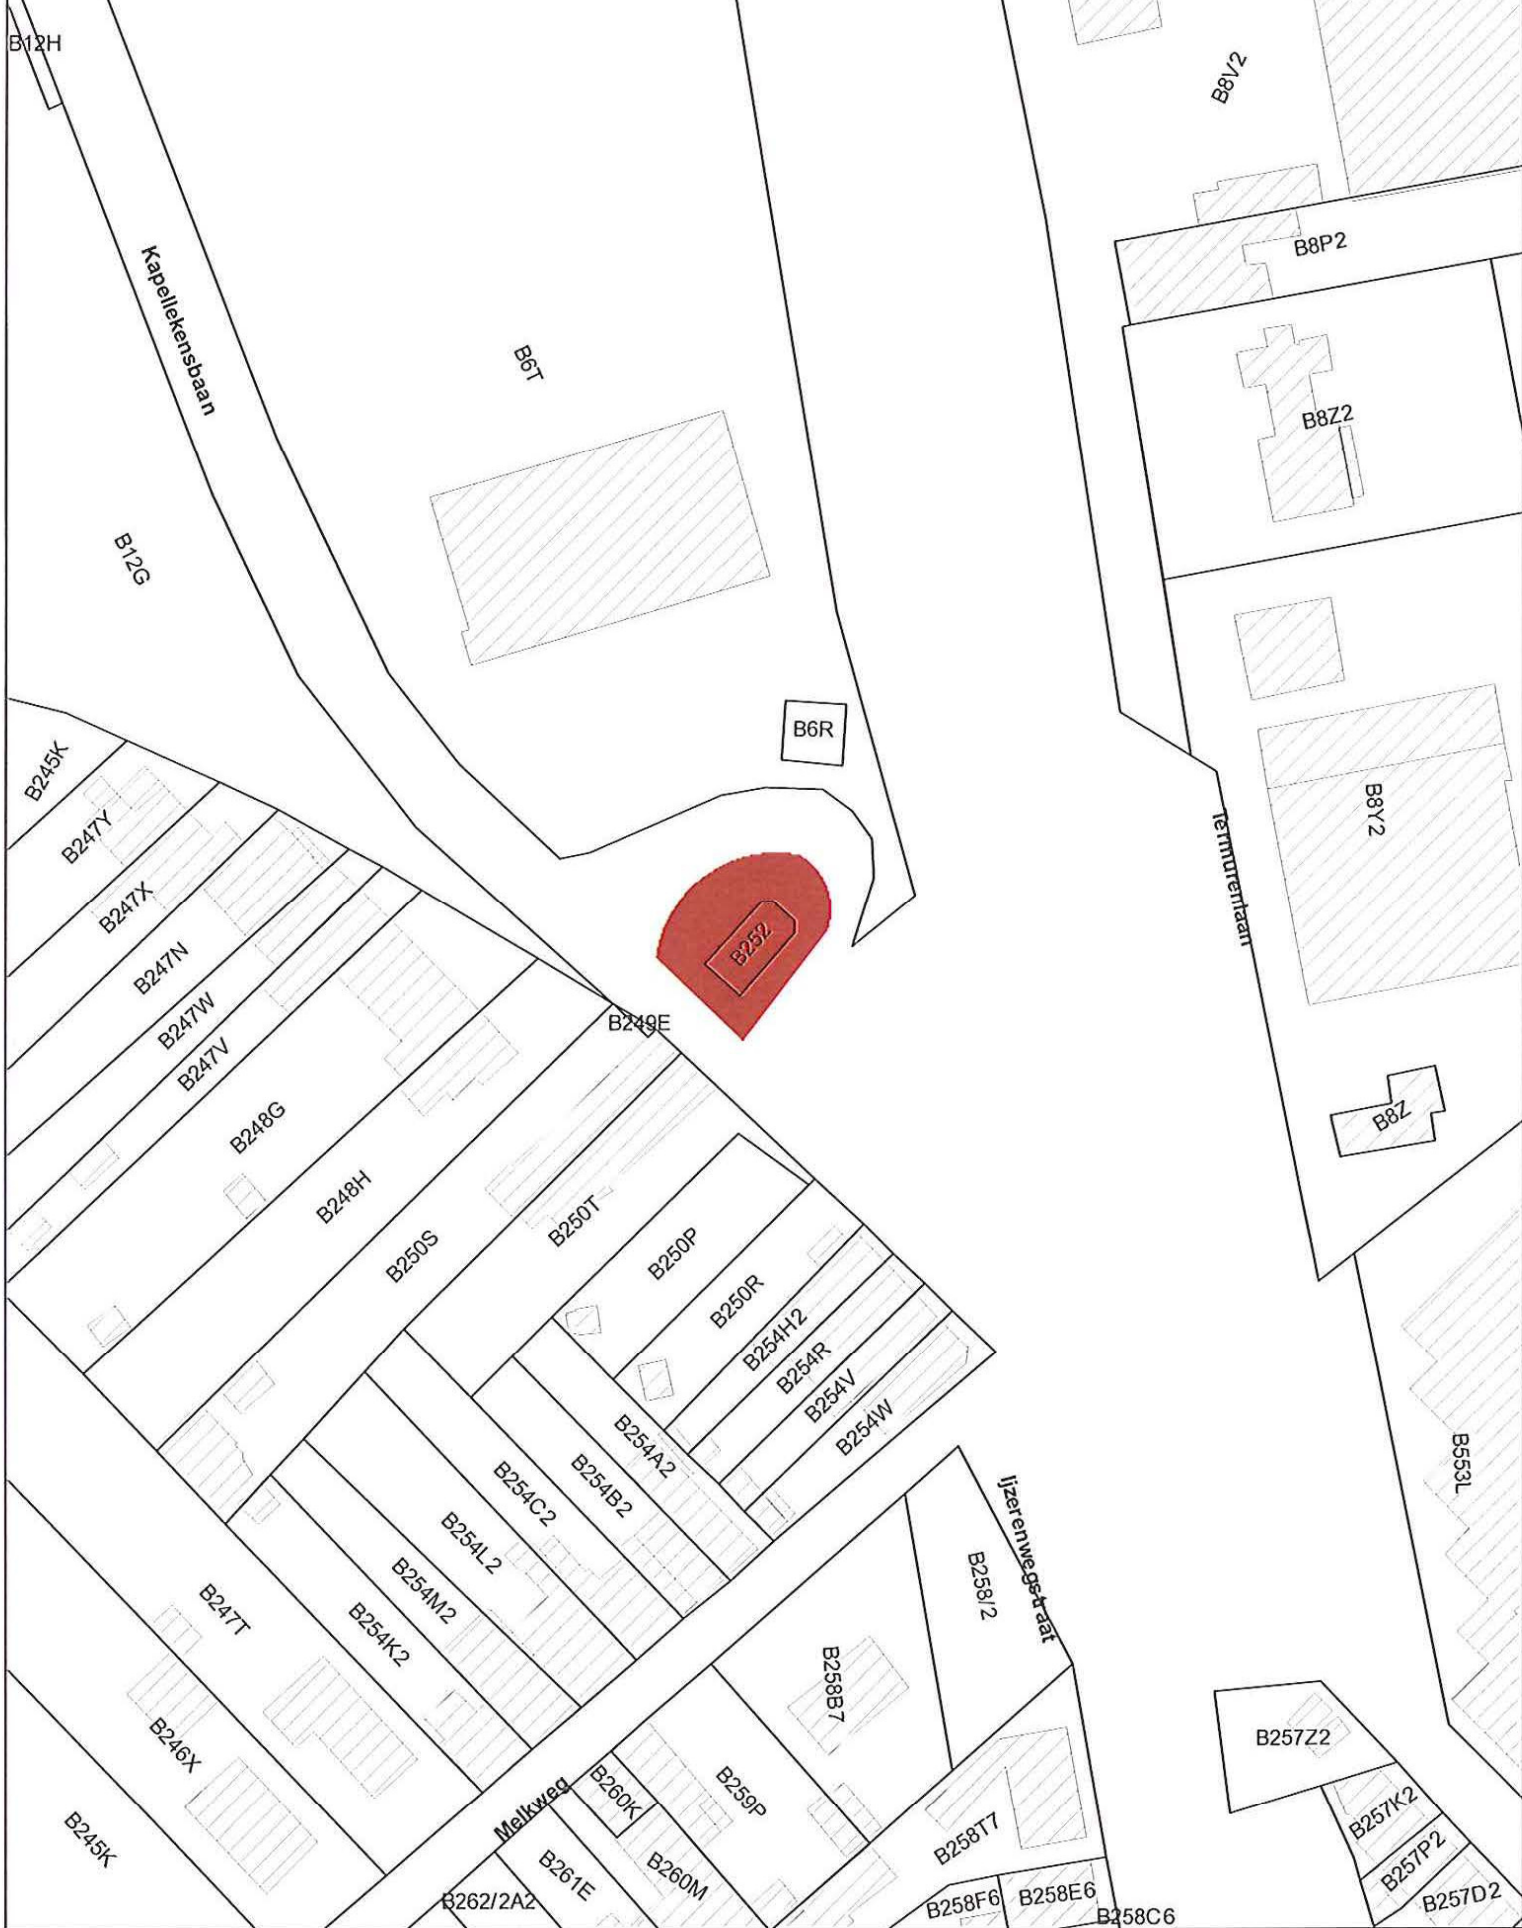

 Monument

Schaal: 1/1.000

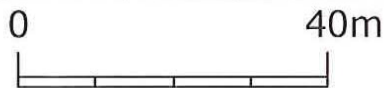

Afbakening gebaseerd op GRB

