

Vlaamse Overheid
Beleidsdomein Ruimtelijke Ordening, Woonbeleid en Onroerend Erfgoed
Onroerend Erfgoed

Plan als bijlage bij het ministerieel besluit tot vaststelling van een ontwerp van lijst van als monument te beschermen Britse commandopost (W.O. I) Kasteelpark in Ieper (Boezinge)

Provincie: West-Vlaanderen

Plannummer: 1/1

Gemeente: Ieper, 8ste afdeling, sectie A

Erfgoedonderzoeker:
Hannelore Decoodt

Dossiernummer: 4.001/33011/111.1

Omschrijving:

Britse commandopost (W.O. I) Kasteelpark, Diksmuidseweg 389

Objectnummer: 4.01/33011/1072.1

Mij bekend om gevoegd te worden bij het besluit van heden:


Brussel,


Vlaams minister van Bestuurszaken, Binnenlands Bestuur, Inburgering,
Toerisme en Vlaamse Rand



Geert BOURGEOIS

16 -01- 2014

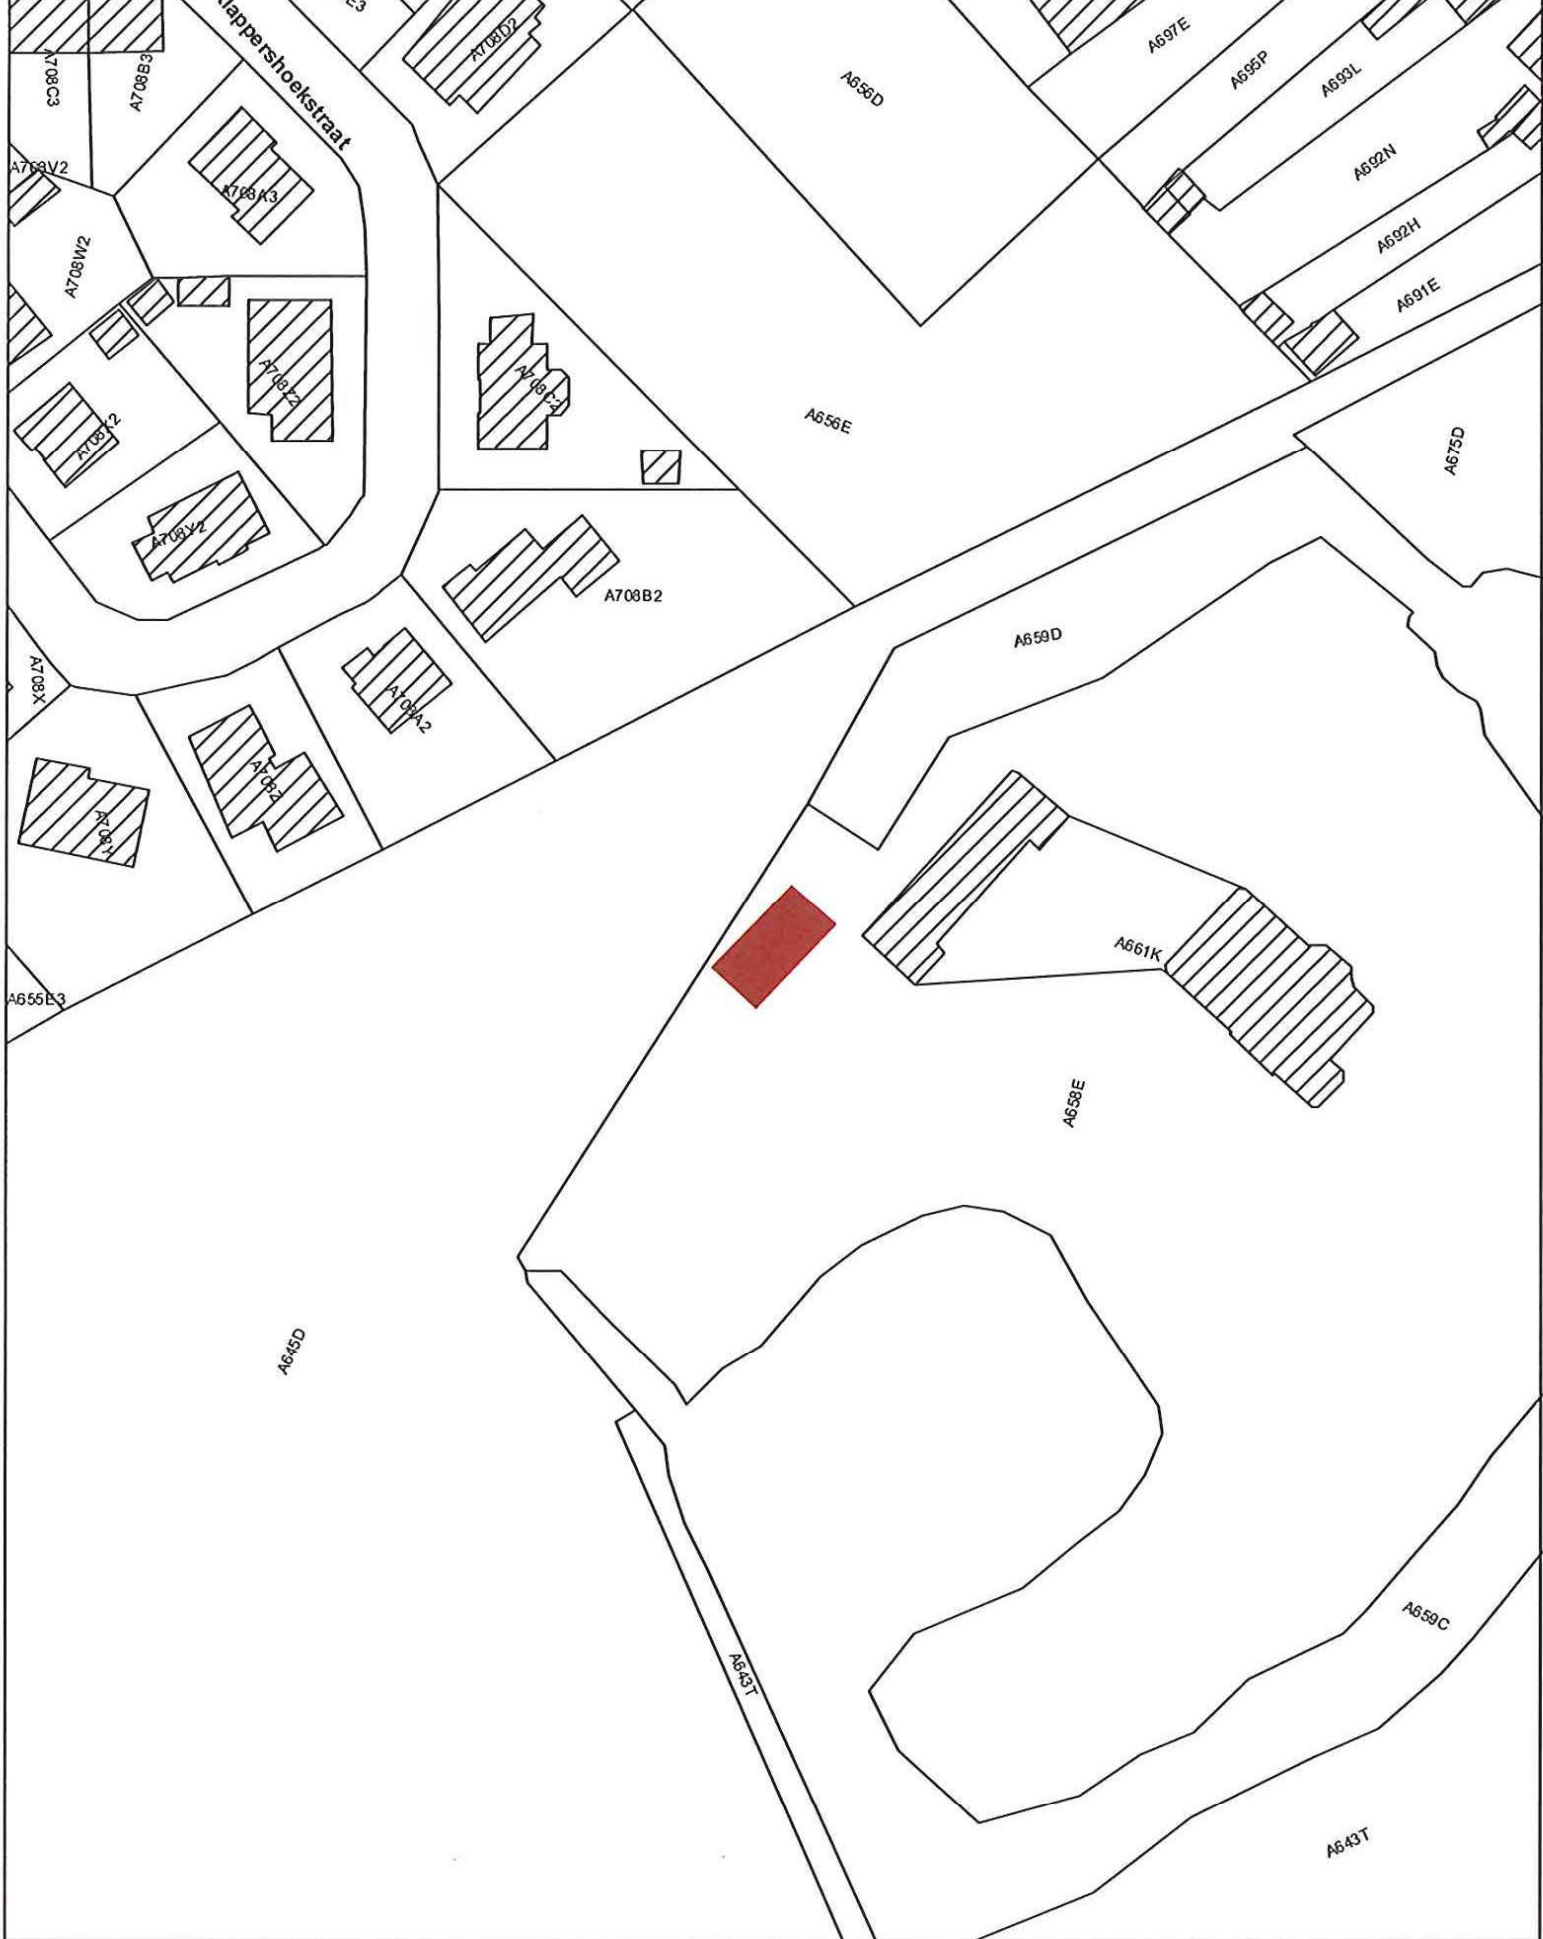

 Monument

Schaal: 1/1.000

