

**Vlaamse Overheid**  
**Beleidsdomein Ruimtelijke Ordening, Woonbeleid en Onroerend Erfgoed**  
**Onroerend Erfgoed**

Plan als bijlage bij het ministerieel besluit tot vaststelling van een ontwerp van lijst van als monument te beschermen restanten van twee Duitse bunkers (W.O. I) bij Schaapbalie in Langemark-Poelkapelle (Poelkapelle)

Provincie: West-Vlaanderen

Plannummer: 1/1

Gemeente: Langemark-Poelkapelle, 3de afdeling, sectie B

Erfgoedonderzoeker:  
Hannelore Decoodt

Dossiernummer: 4.001/33040/105.1

Omschrijving:

restanten van twee Duitse bunkers (W.O. I) bij Schaapbalie, Stadensteenweg zonder nummer

Objectnummer: 4.01/33040/745.1

Mij bekend om gevoegd te worden bij het besluit van heden:


Brussel,


Vlaams minister van Bestuurszaken, Binnenlands Bestuur, Inburgering,  
Toerisme en Vlaamse Rand



16 -01- 2014

Geert BOURGEOIS

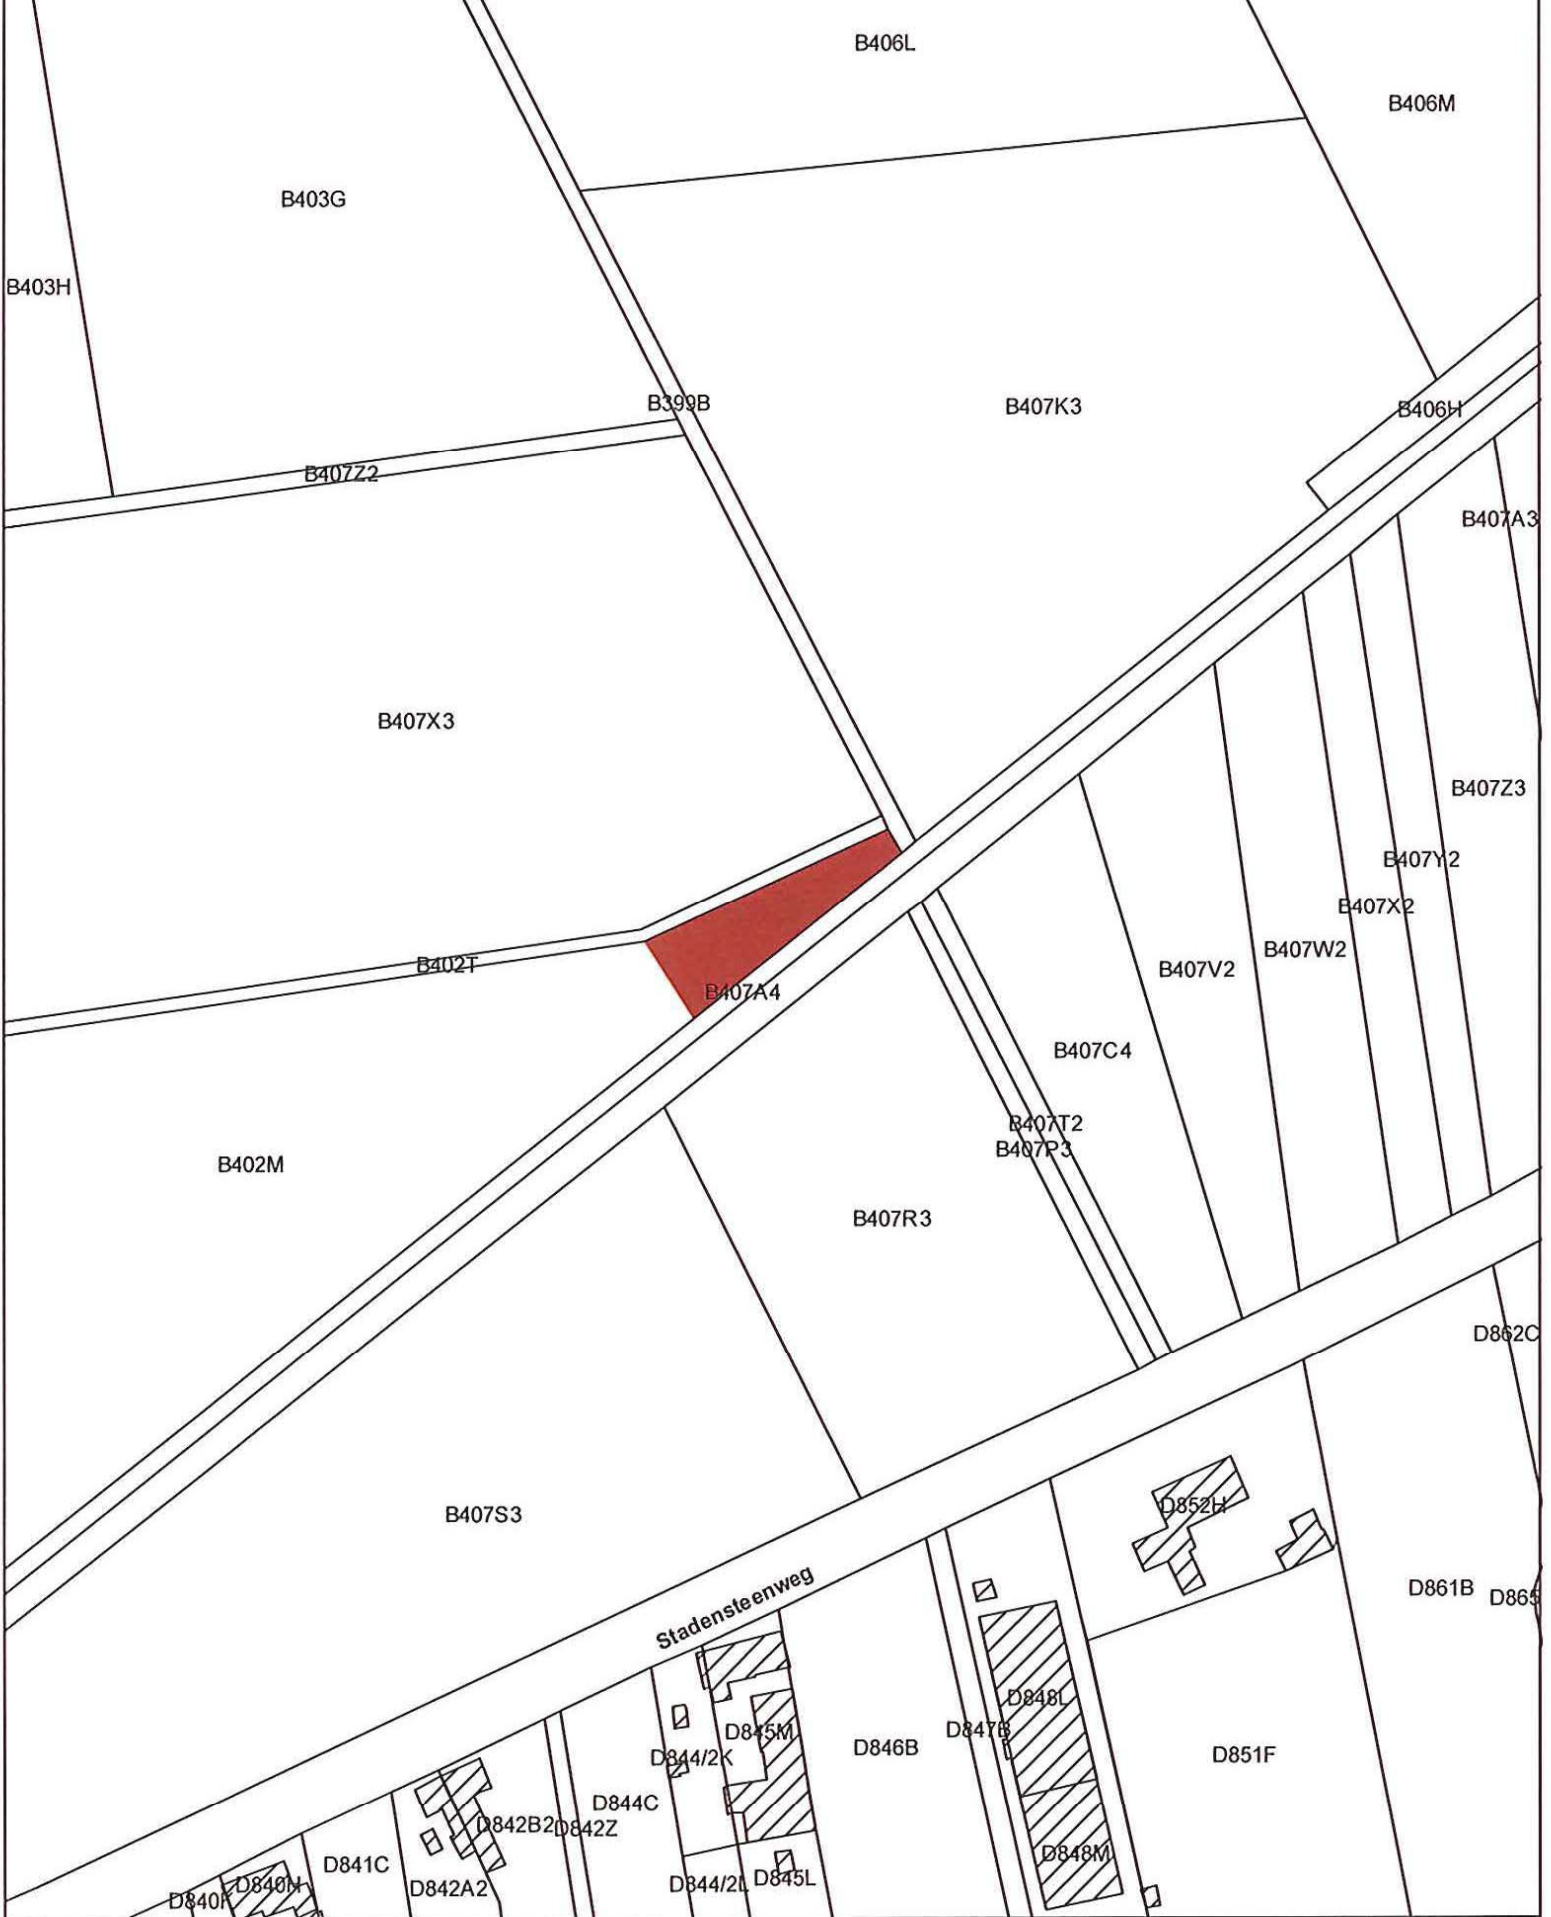

 Monument

Schaal: 1/2.000



N



Afbakening gebaseerd op het GRB. Datum raadpleging: 06-12-2013