

Vlaamse Overheid
Beleidsdomein Ruimtelijke Ordening, Woonbeleid en Onroerend Erfgoed
Onroerend Erfgoed

Plan als bijlage bij het ministerieel besluit tot vaststelling van een ontwerp van lijst van als monument te beschermen Nieuw-Zeelandse betonnen schuilplaats (W.O. I) 'Wimbledon' in Zonnebeke (Passendale)

Provincie: West-Vlaanderen

Plannummer: 1/1

Gemeente: Zonnebeke, 2de afdeling, sectie A

Erfgoedonderzoeker:
Hannelore Decoodt

Dossiernummer: 4.001/33037/106.1

Omschrijving:


Nieuw-Zeelandse betonnen schuilplaats (W.O. I) 'Wimbledon',
's Graventafelstraat 55 en zonder nummer

Objectnummer: 4.01/33037/758.1

Mij bekend om gevoegd te worden bij het besluit van heden:


Brussel,

Vlaams minister van Bestuurszaken, Binnenlands Bestuur, Inburgering,
Toerisme en Vlaamse Rand

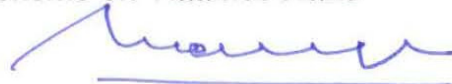

Geert BOURGEOIS

16 -11- 2014

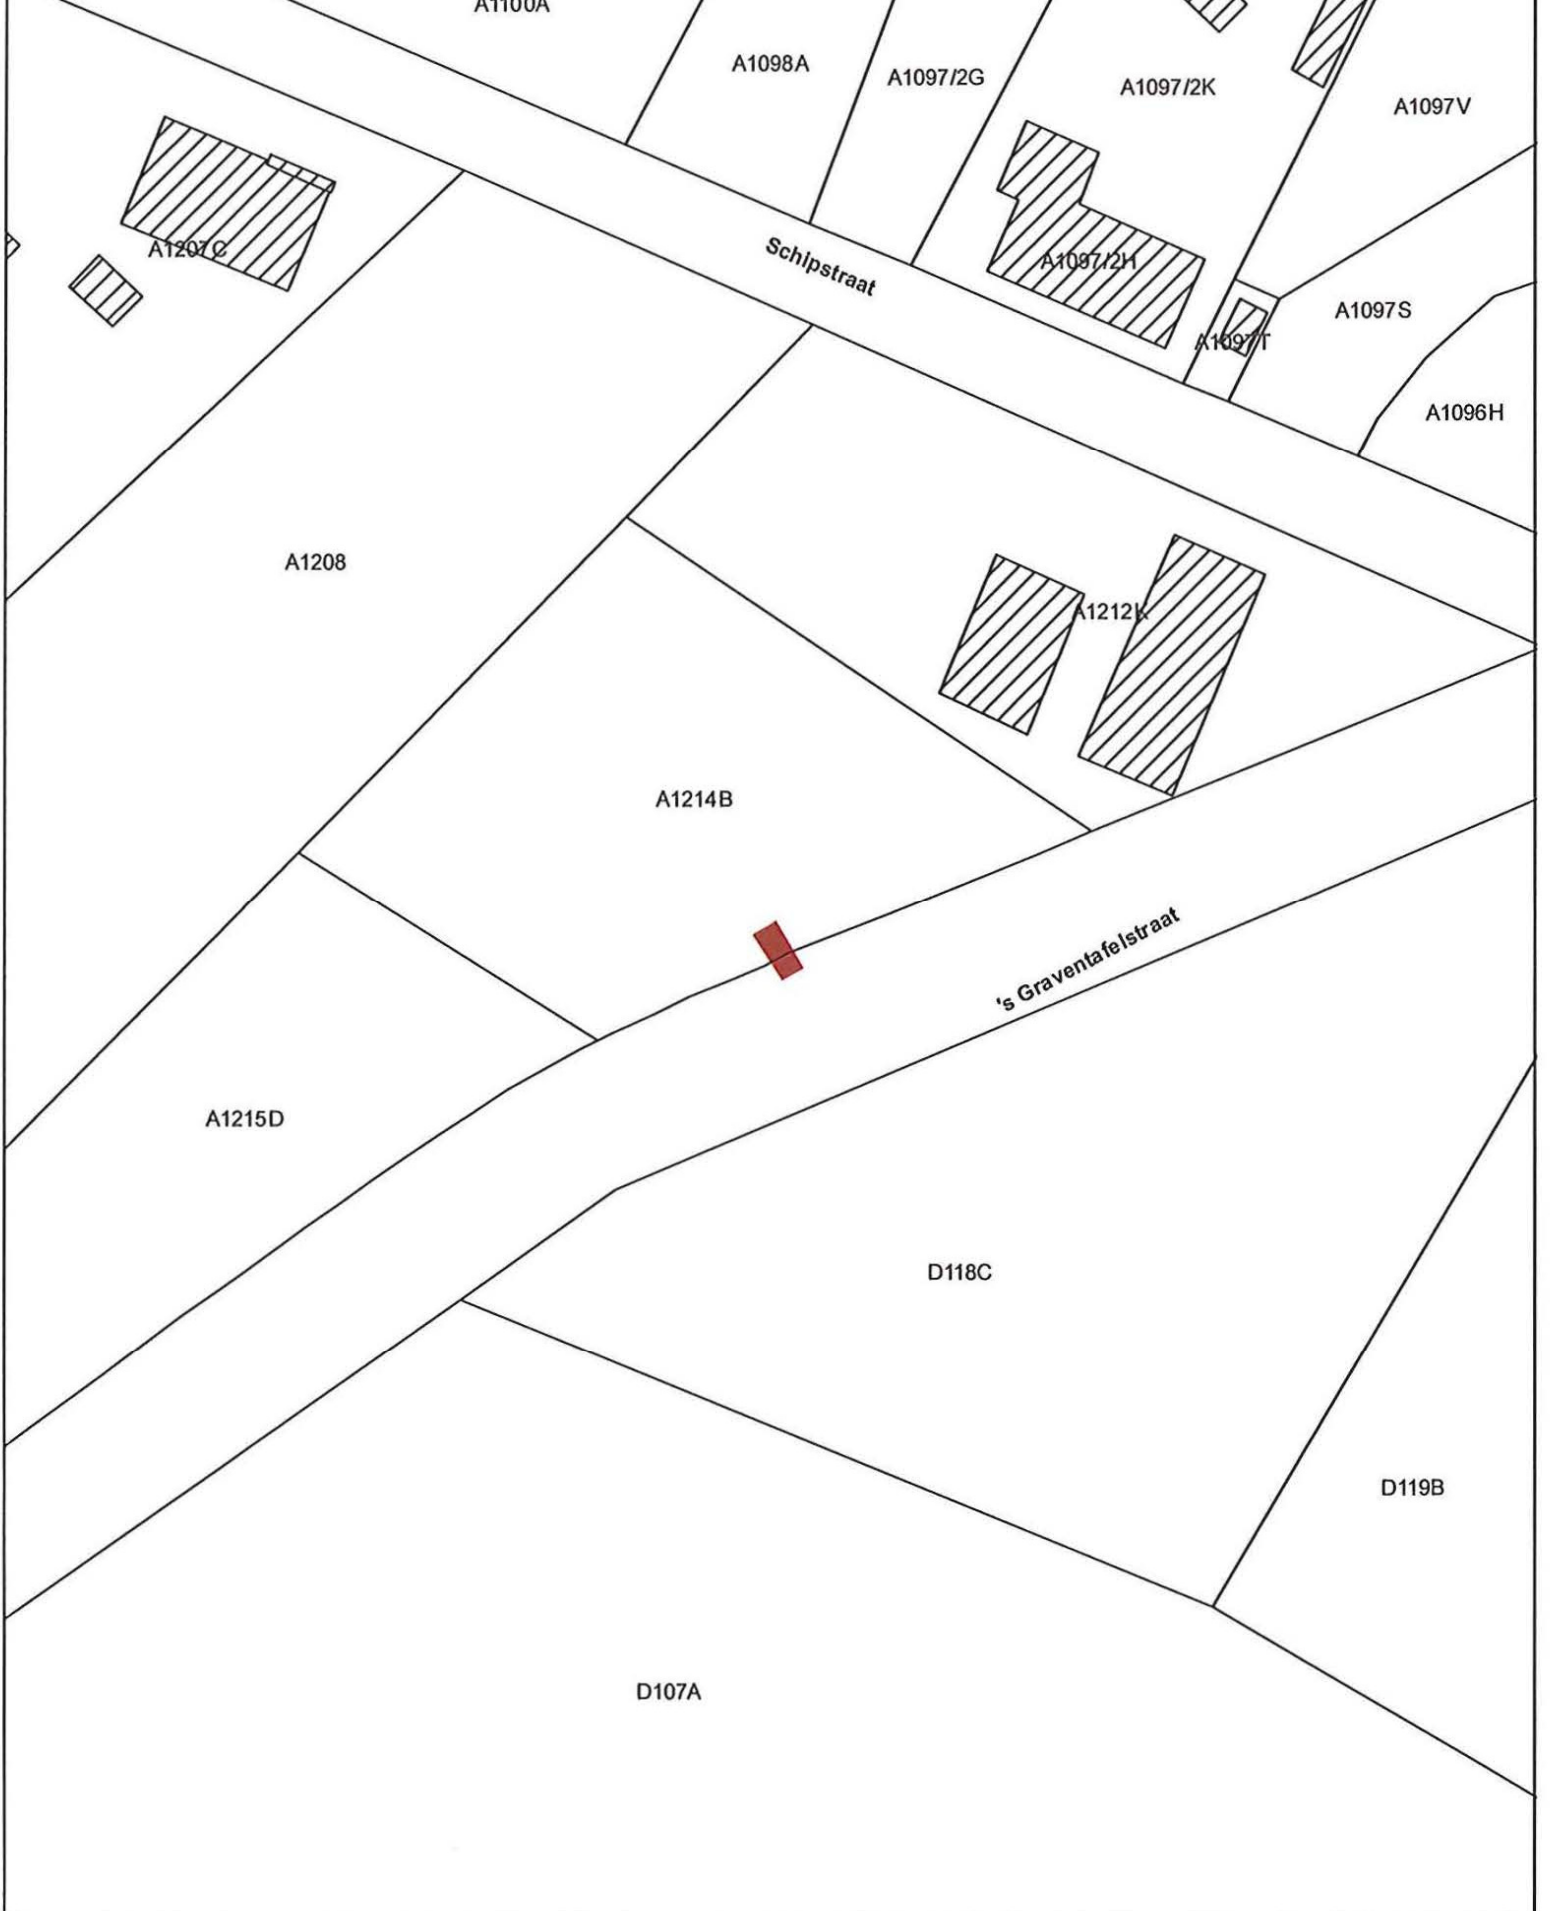

 Monument

Schaal: 1/750



Afbakening gebaseerd op het GRB. Datum raadpleging: 06-12-2013