

Vlaamse Overheid
Beleidsdomein Ruimtelijke Ordening, Woonbeleid en Onroerend Erfgoed
Onroerend Erfgoed

Plan als bijlage bij het ministerieel besluit tot vaststelling van een ontwerp van lijst van als monument te beschermen eclectische burgerhuizen waarvan 12 met historiserende tegelpanelen van 'Maison Helman' in Wemmel

Provincie: Vlaams-Brabant

Gemeente: Wemmel, 2de afdeling, sectie B

Dossiernummer: 4.001/23102/103.1

Plannummer: 1/1

Erfgoedonderzoeker:
Marjolijn Van Damme

Omschrijving:

eclectische burgerhuizen waarvan 12 met historiserende tegelpanelen van 'Maison Helman', met inbegrip van voor- en achtertuinen, de Limburg Stirumlaan 131 tot en met 155

Objectnummer: 4.01/23102/113.1

Mij bekend om gevoegd te worden bij het besluit van heden:


19 MAART 2014


Brussel,

Vlaams minister van Bestuurszaken, Binnenlands Bestuur, Inburgering,
Toerisme en Vlaamse Rand



Geert BOURGEOIS

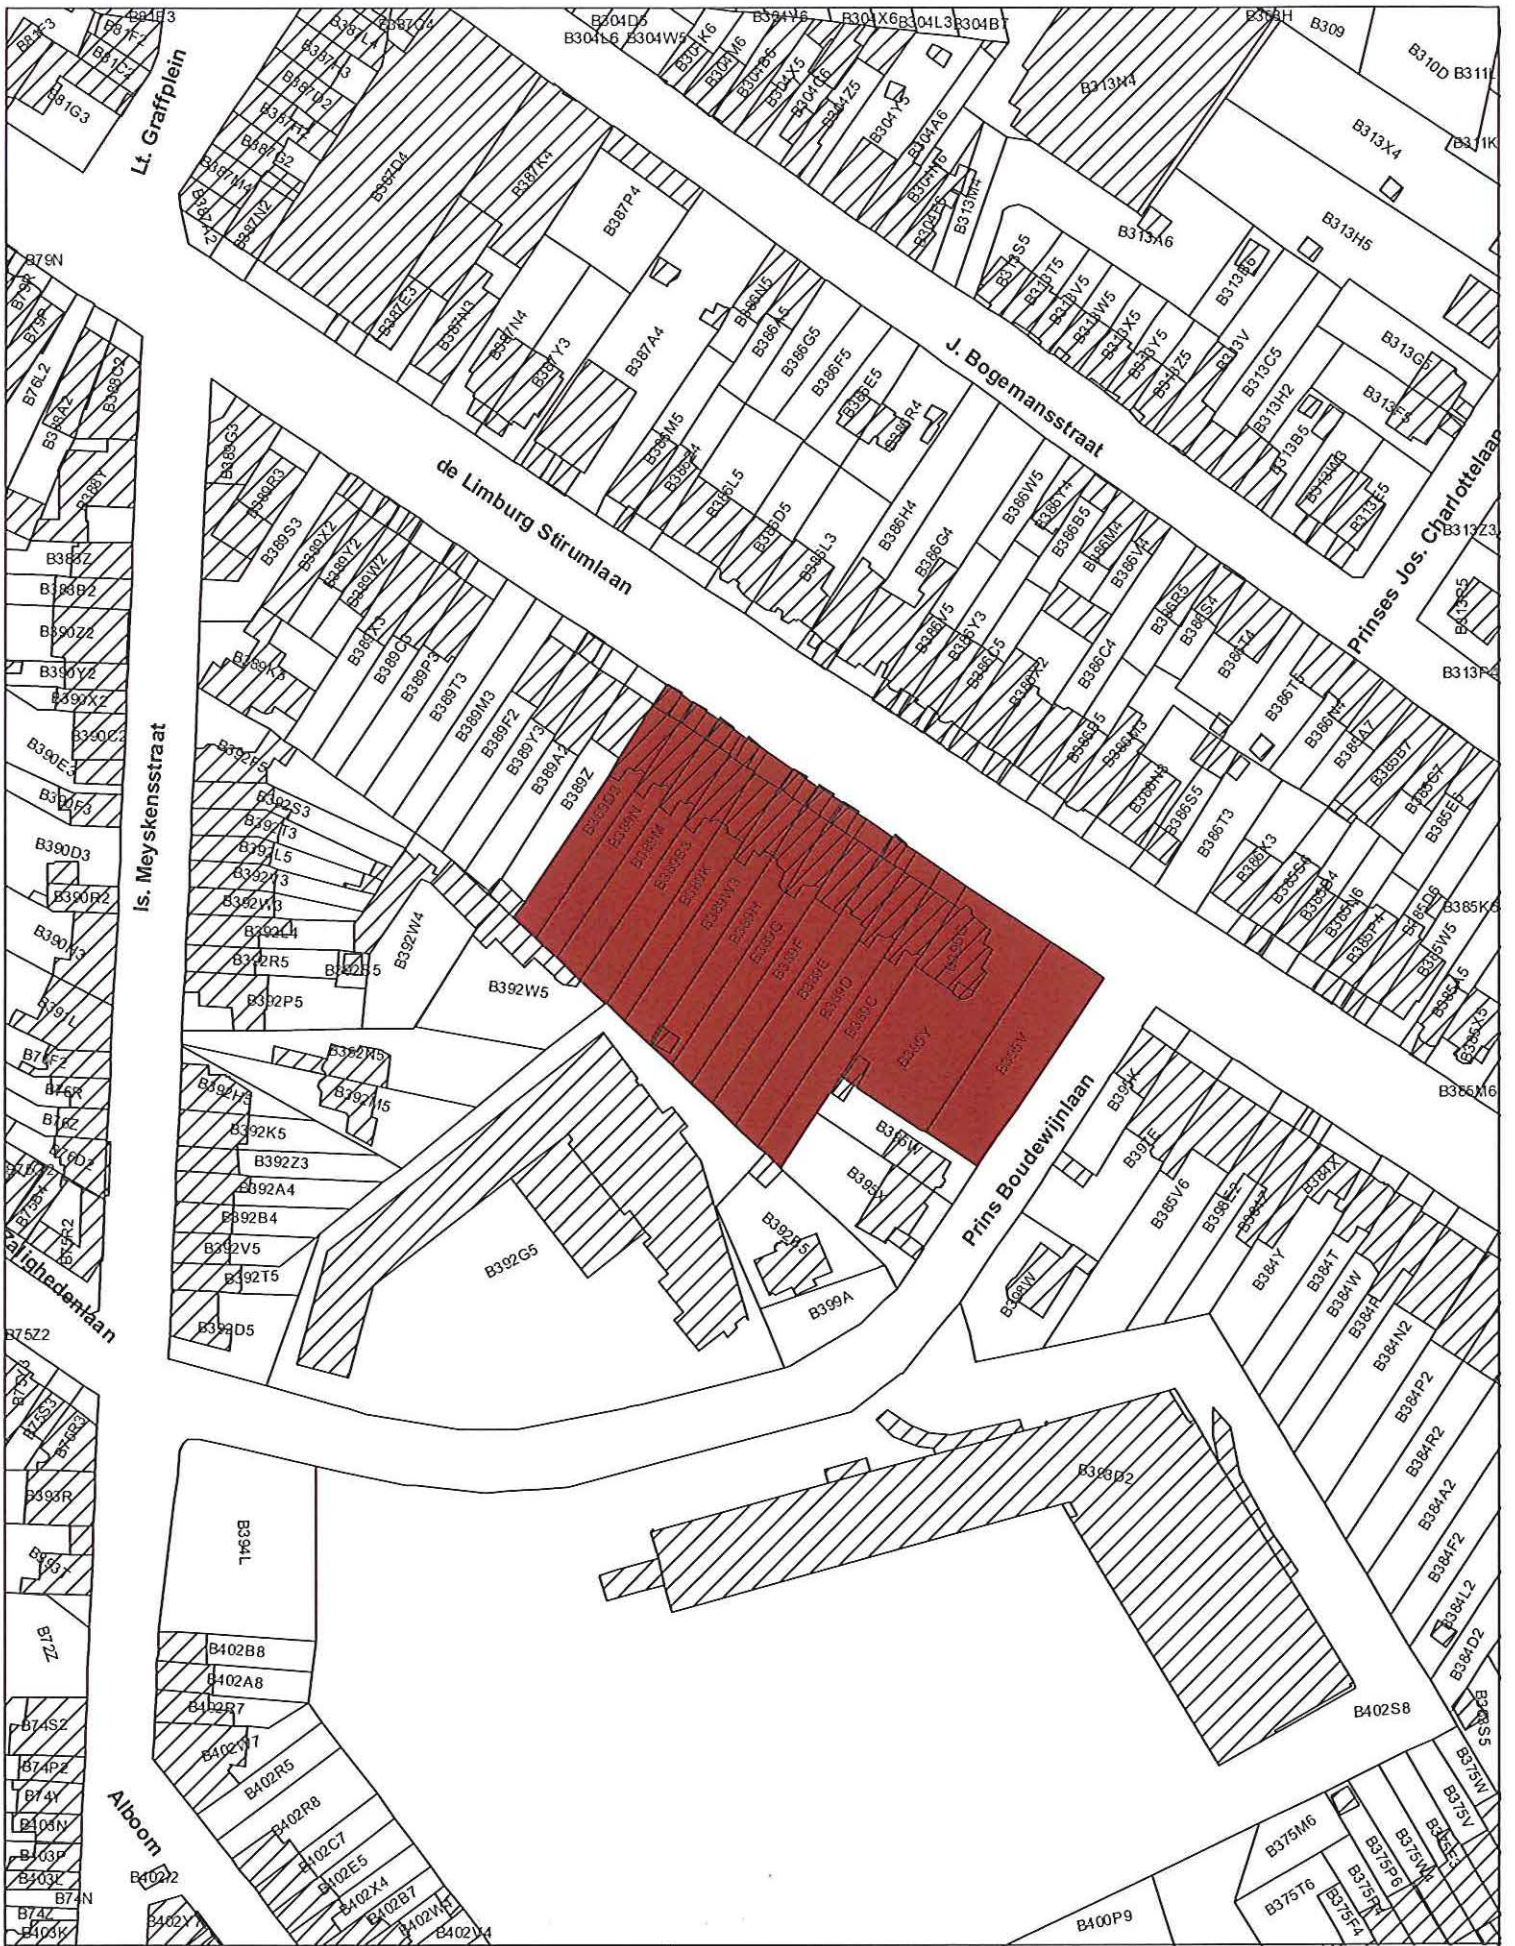

 Monument

Schaal: 1/1.500



Afbakening gebaseerd op het GRB. Datum raadpleging: 7-02-2014

