

Vlaamse Overheid
Beleidsdomein Ruimtelijke Ordening, Woonbeleid en Onroerend Erfgoed
Onroerend Erfgoed

Plan als bijlage bij het ministerieel besluit tot vaststelling van een ontwerp van lijst van als monument te beschermen clubhuis 'Cercle Sportif Saint-Michel' van architect A. Blomme van 1934 in Wemmel

Provincie: Vlaams-Brabant

Gemeente: Wemmel, 2de afdeling, sectie B

Dossiernummer: 4.001/23102/105.1

Plannummer: 1/1

Erfgoedonderzoeker:
Marjolijn Van Damme

Omschrijving:

clubhuis 'Cercle Sportif Saint-Michel' van architect A. Blomme van 1934 met inbegrip van het toegangshek en de kastanjedreef, Steenweg op Brussel 397


Objectnummer: 4.01/23102/115.1

Mij bekend om gevoegd te worden bij het besluit van heden:


Brussel,

19 MAART 2014

Vlaams minister van Bestuurszaken, Binnenlands Bestuur, Inburgering,
Toerisme en Vlaamse Rand

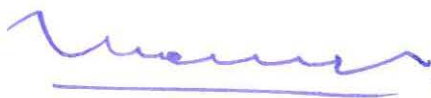

Geert BOURGEOIS

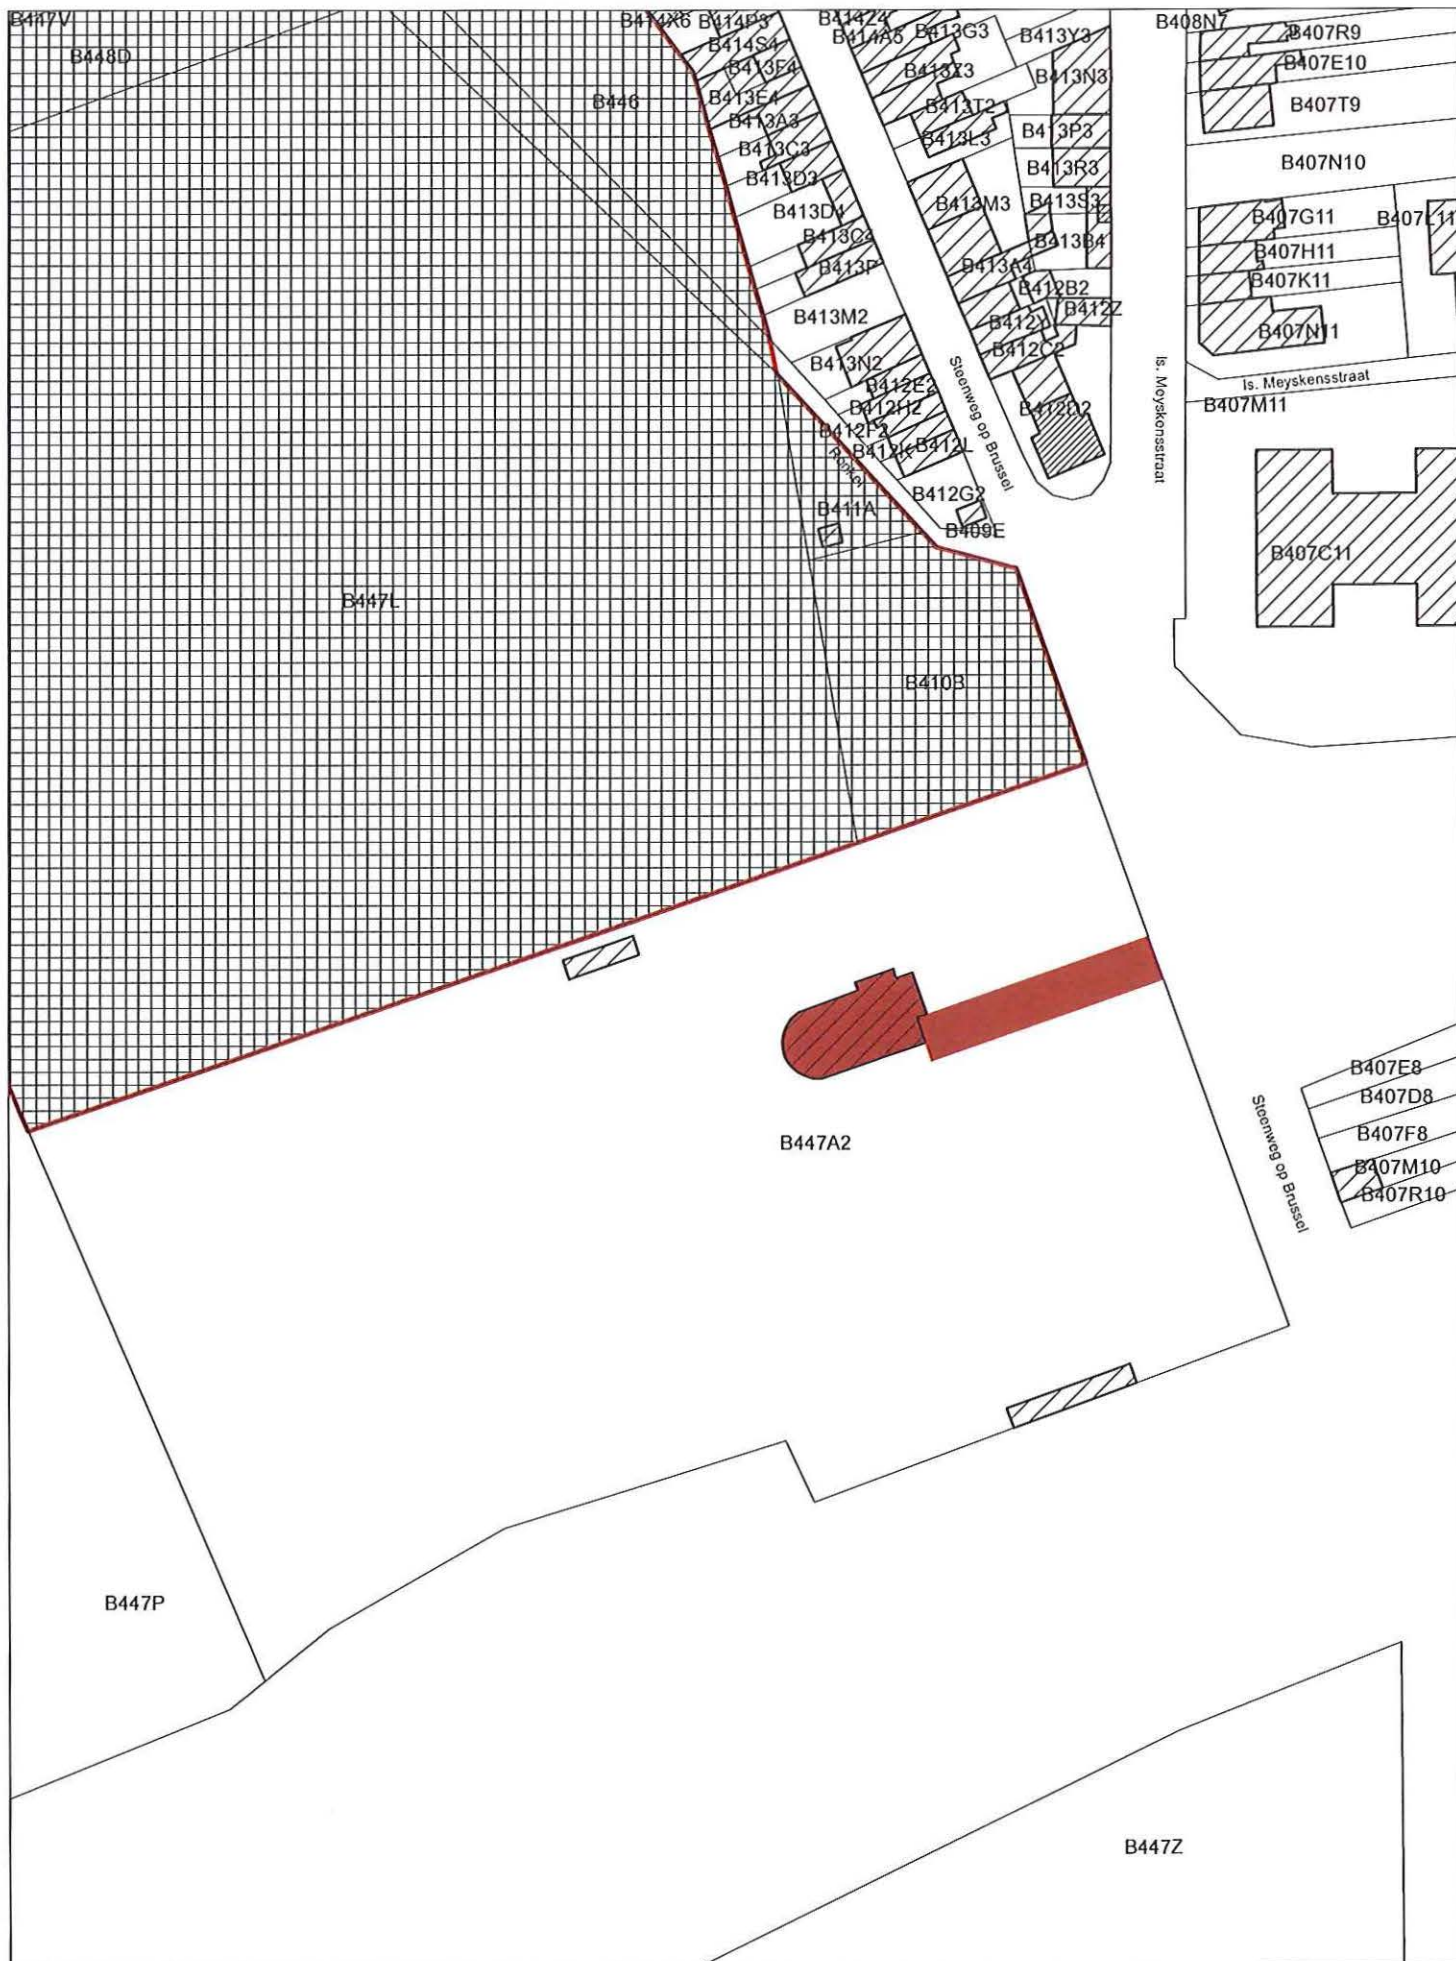

 Monument
 Reeds beschermd als monument

Afbakening gebaseerd op het GRB

Schaal: 1/1.500

0 30m

