

Vlaamse Overheid
Beleidsdomein Ruimtelijke Ordening, Woonbeleid en Onroerend Erfgoed
Onroerend Erfgoed

Plan als bijlage bij het ministerieel besluit tot bescherming als monument van de Sint-Jozefszaal in
Diksmuide (Leke)

Provincie: West-Vlaanderen

Plannummer: 1/1

Gemeente: Diksmuide, 6de afdeling, sectie B

Erfgoedonderzoeker:
Pol Vanneste

Dossiernummer: 4.001/32003/143.1

Omschrijving:

Sint-Jozefszaal, Kerkomgangstraat +58


Objectnummer: 4.01/32003/825.1

Mij bekend om gevoegd te worden bij het besluit van heden:


08-04-2014




Brussel,

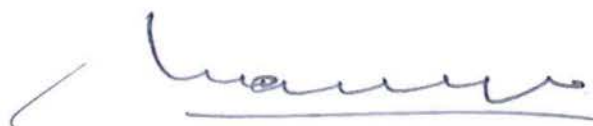Vlaams minister van Bestuurszaken, Binnenlands Bestuur, Inburgering,
Toerisme en Vlaamse Rand

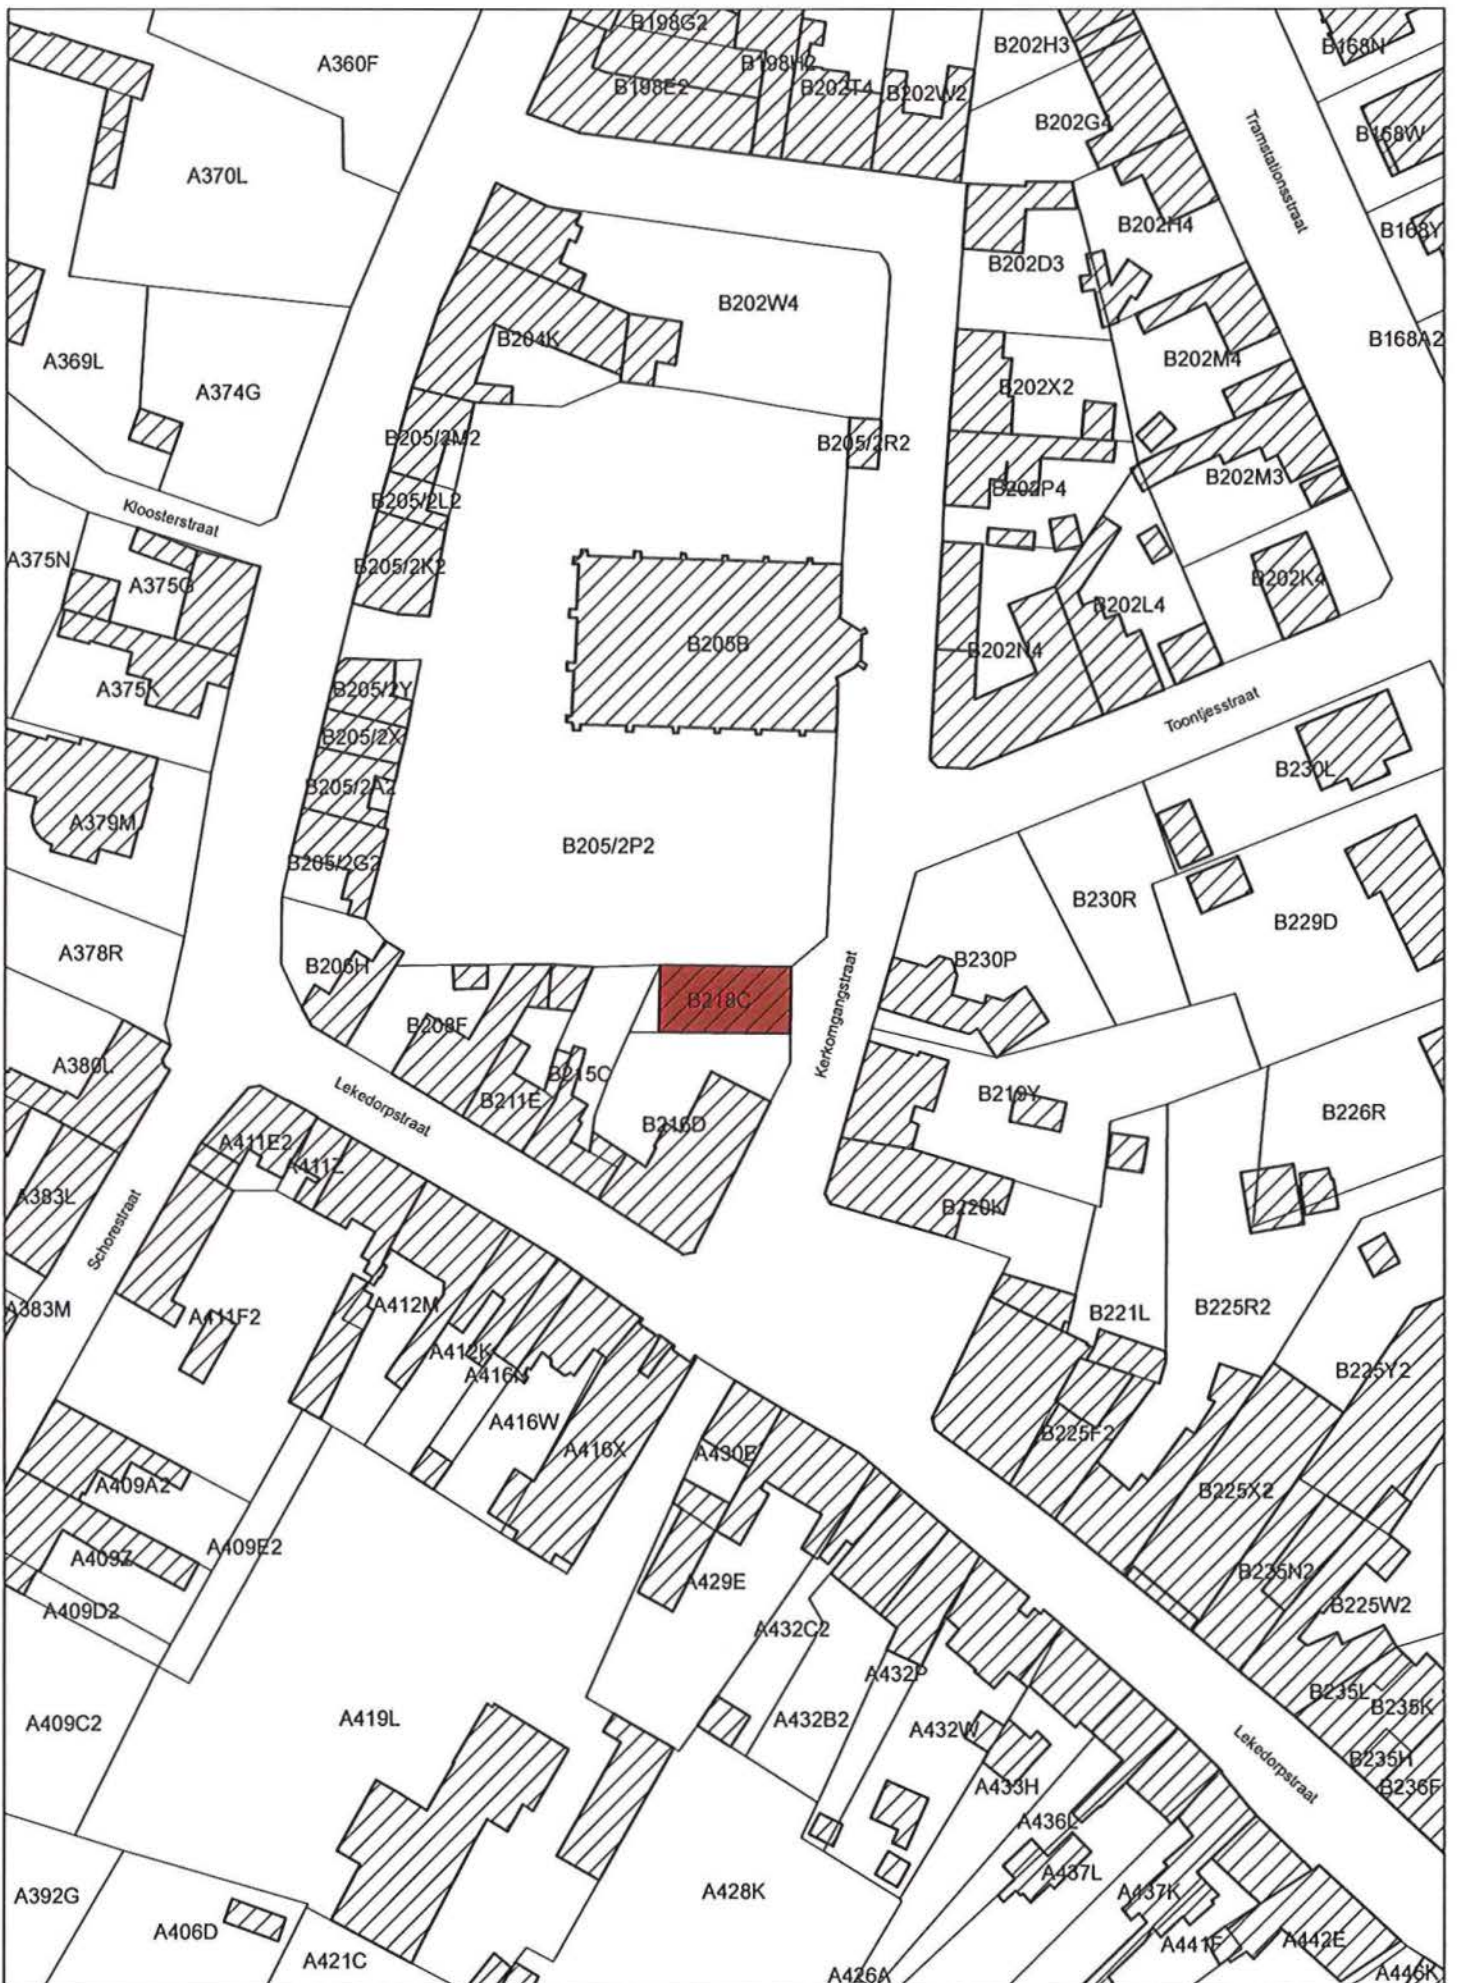

Geert BOURGEOIS



 Monument	Afbakening gebaseerd op het GRB Datum raadpleging: 3/03/2014	Schaal: 1/1.000 	
--	---	--	---