

Vlaamse Overheid
Beleidsdomein Ruimtelijke Ordening, Woonbeleid en Onroerend Erfgoed
Onroerend Erfgoed

Plan als bijlage bij het ministerieel besluit tot bescherming als stadsgezicht van de
Amerstraat – Bogaardenstraat in Aarschot

Provincie: Vlaams-Brabant

Gemeente: Aarschot, 1ste afdeling, sectie B en 2de afdeling, sectie H

Dossiernummer: 4.001/24001/102.1

Plannummer: 1/1

Erfgoedonderzoeker:
Marjolijn Van Damme

Omschrijving:

Amerstraat 1 en 5; Bekaflaan 1, 2 en 3;
Bogaardenstraat 2, 4, 6, 8, 10, 16, 18, 20, 22, 24, 26, 28, 30, 37 en zonder nummer;
Gasthuisstraat 3

Objectnummer: 4.02/24001/122.1

Mij bekend om gevoegd te worden bij het besluit van heden:


15 APR. 2014

Brussel,

Vlaams minister van Bestuurszaken, Binnenlands Bestuur, Inburgering,
Toerisme en Vlaamse Rand



Geert BOURGEOIS

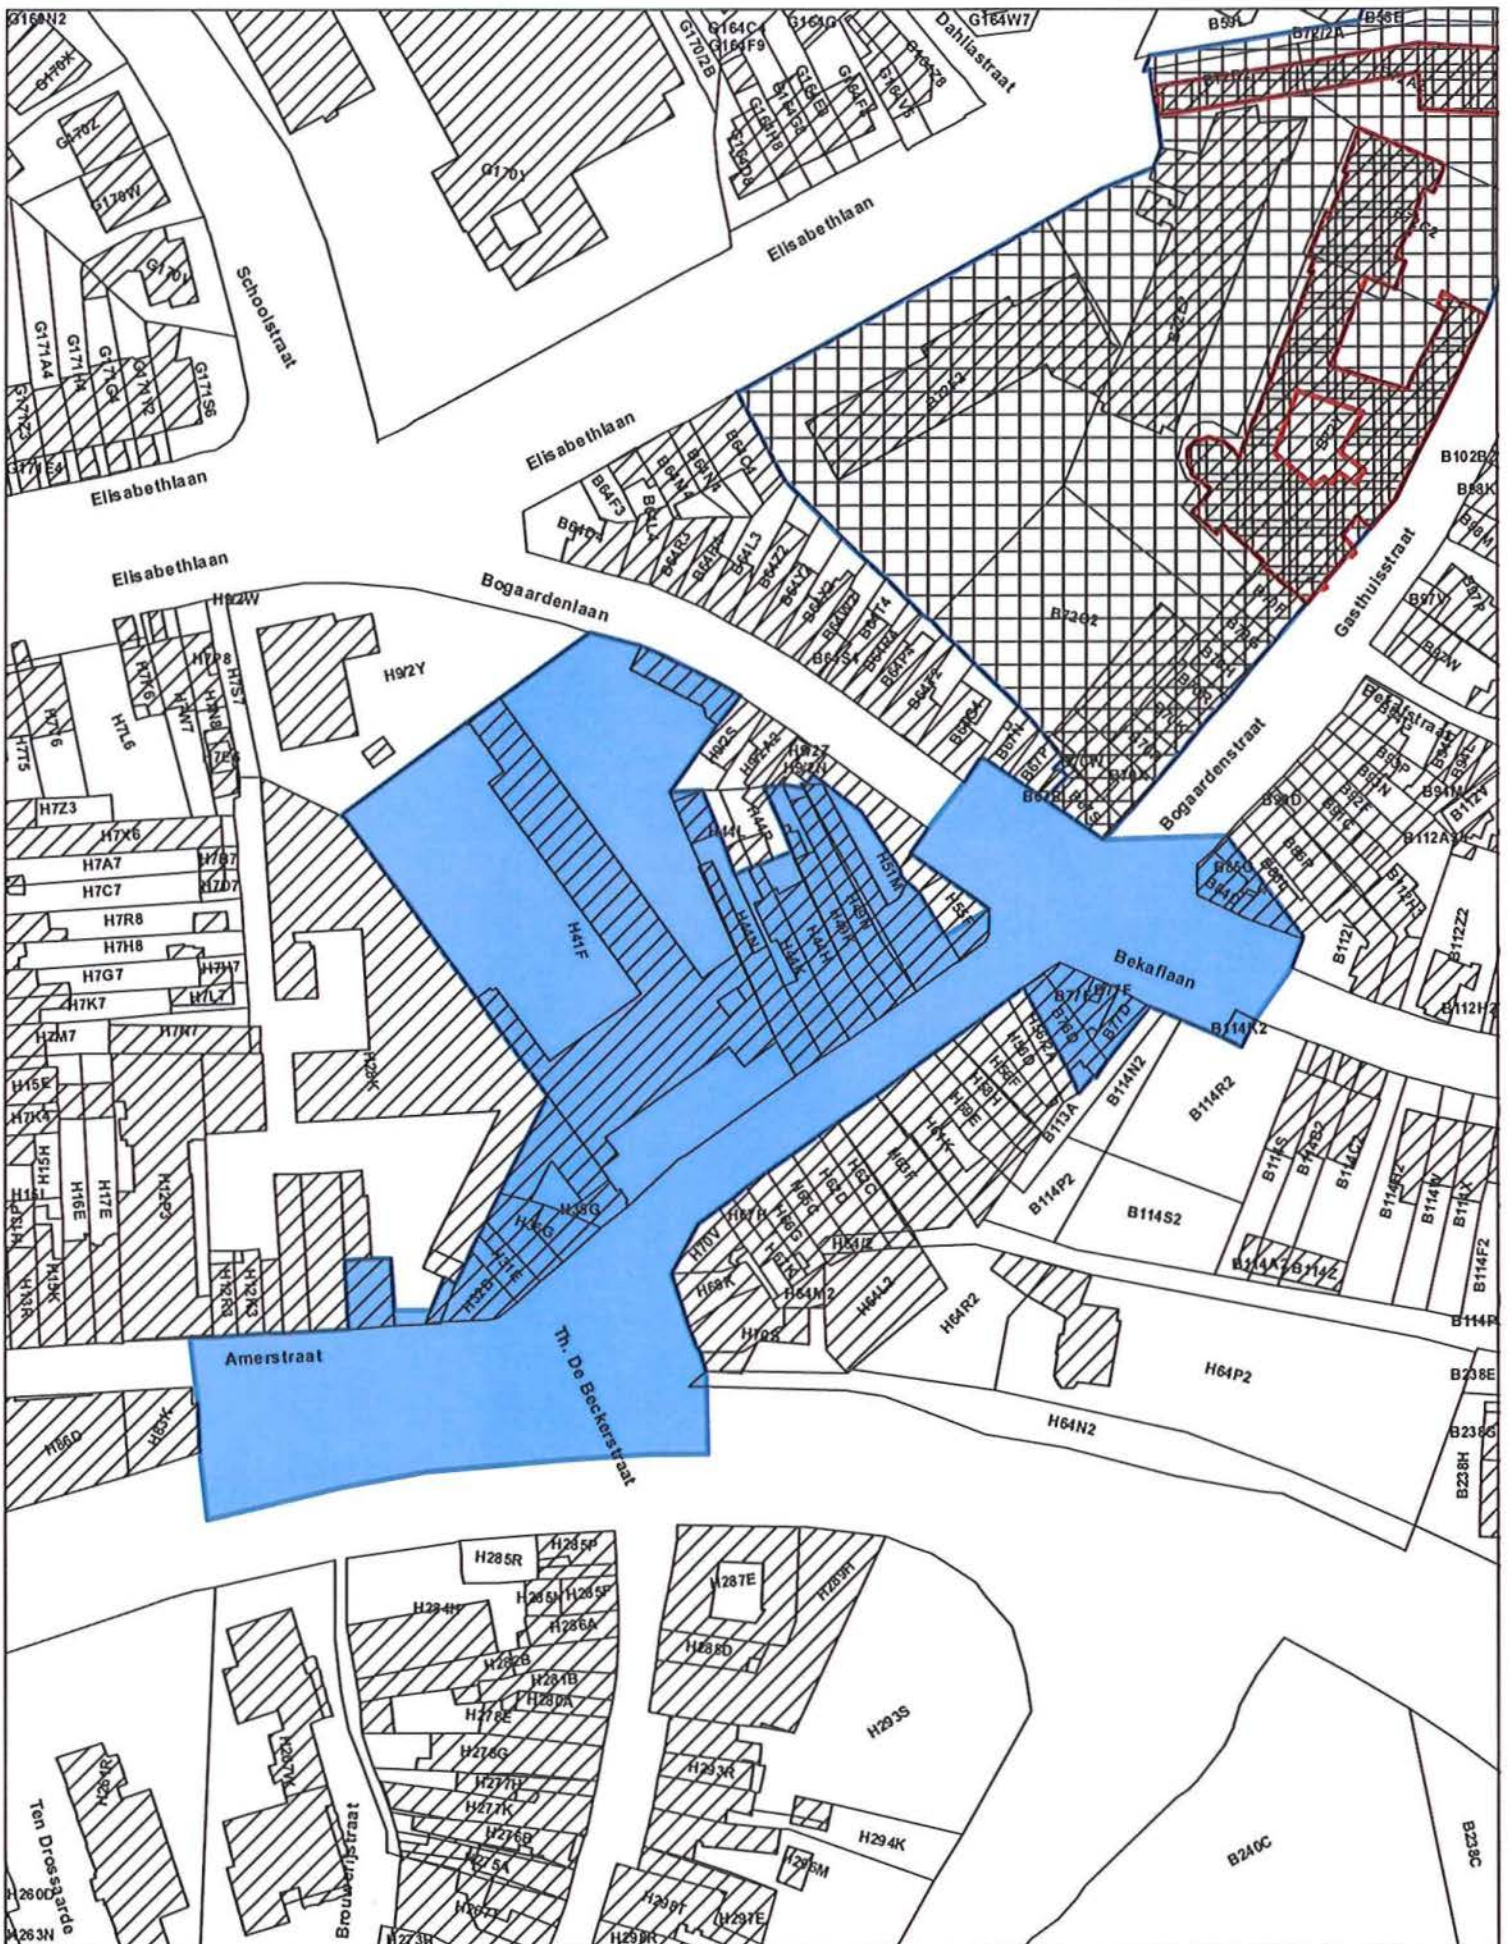

- Stadsgezicht
- Reeds beschermd stadsgezicht
- Reeds beschermd monument

Schaal: 1/1.500



Afbakening gebaseerd op het GRB. Datum raadpleging: 26-02-2013

