

Vlaamse Overheid
Beleidsdomein Ruimtelijke Ordening, Woonbeleid en Onroerend Erfgoed
Onroerend Erfgoed

Plan als bijlage bij het ministerieel besluit tot bescherming als monument van
Geallieerde militaire post (W.O. I) Armentierssteenweg in Mesen

Provincie: West-Vlaanderen

Gemeente: Mesen, 1ste afdeling, sectie A

Dossiernummer: 4.001/33016/103.1

Plannummer: 1/1

Erfgoedonderzoeker
Hannelore Decoodt

Omschrijving:

Geallieerde militaire post (W.O. I), Armentierssteenweg zonder nummer

Objectnummer: 4.01/33016/722.1


Mij bekend om gevoegd te worden bij het besluit van heden:

Brussel,

16 APR. 2016
Vlaams minister van Bestuurszaken, Binnenlands Bestuur, Inburgering,
Toerisme en Vlaamse Rand



Geert BOURGEOIS

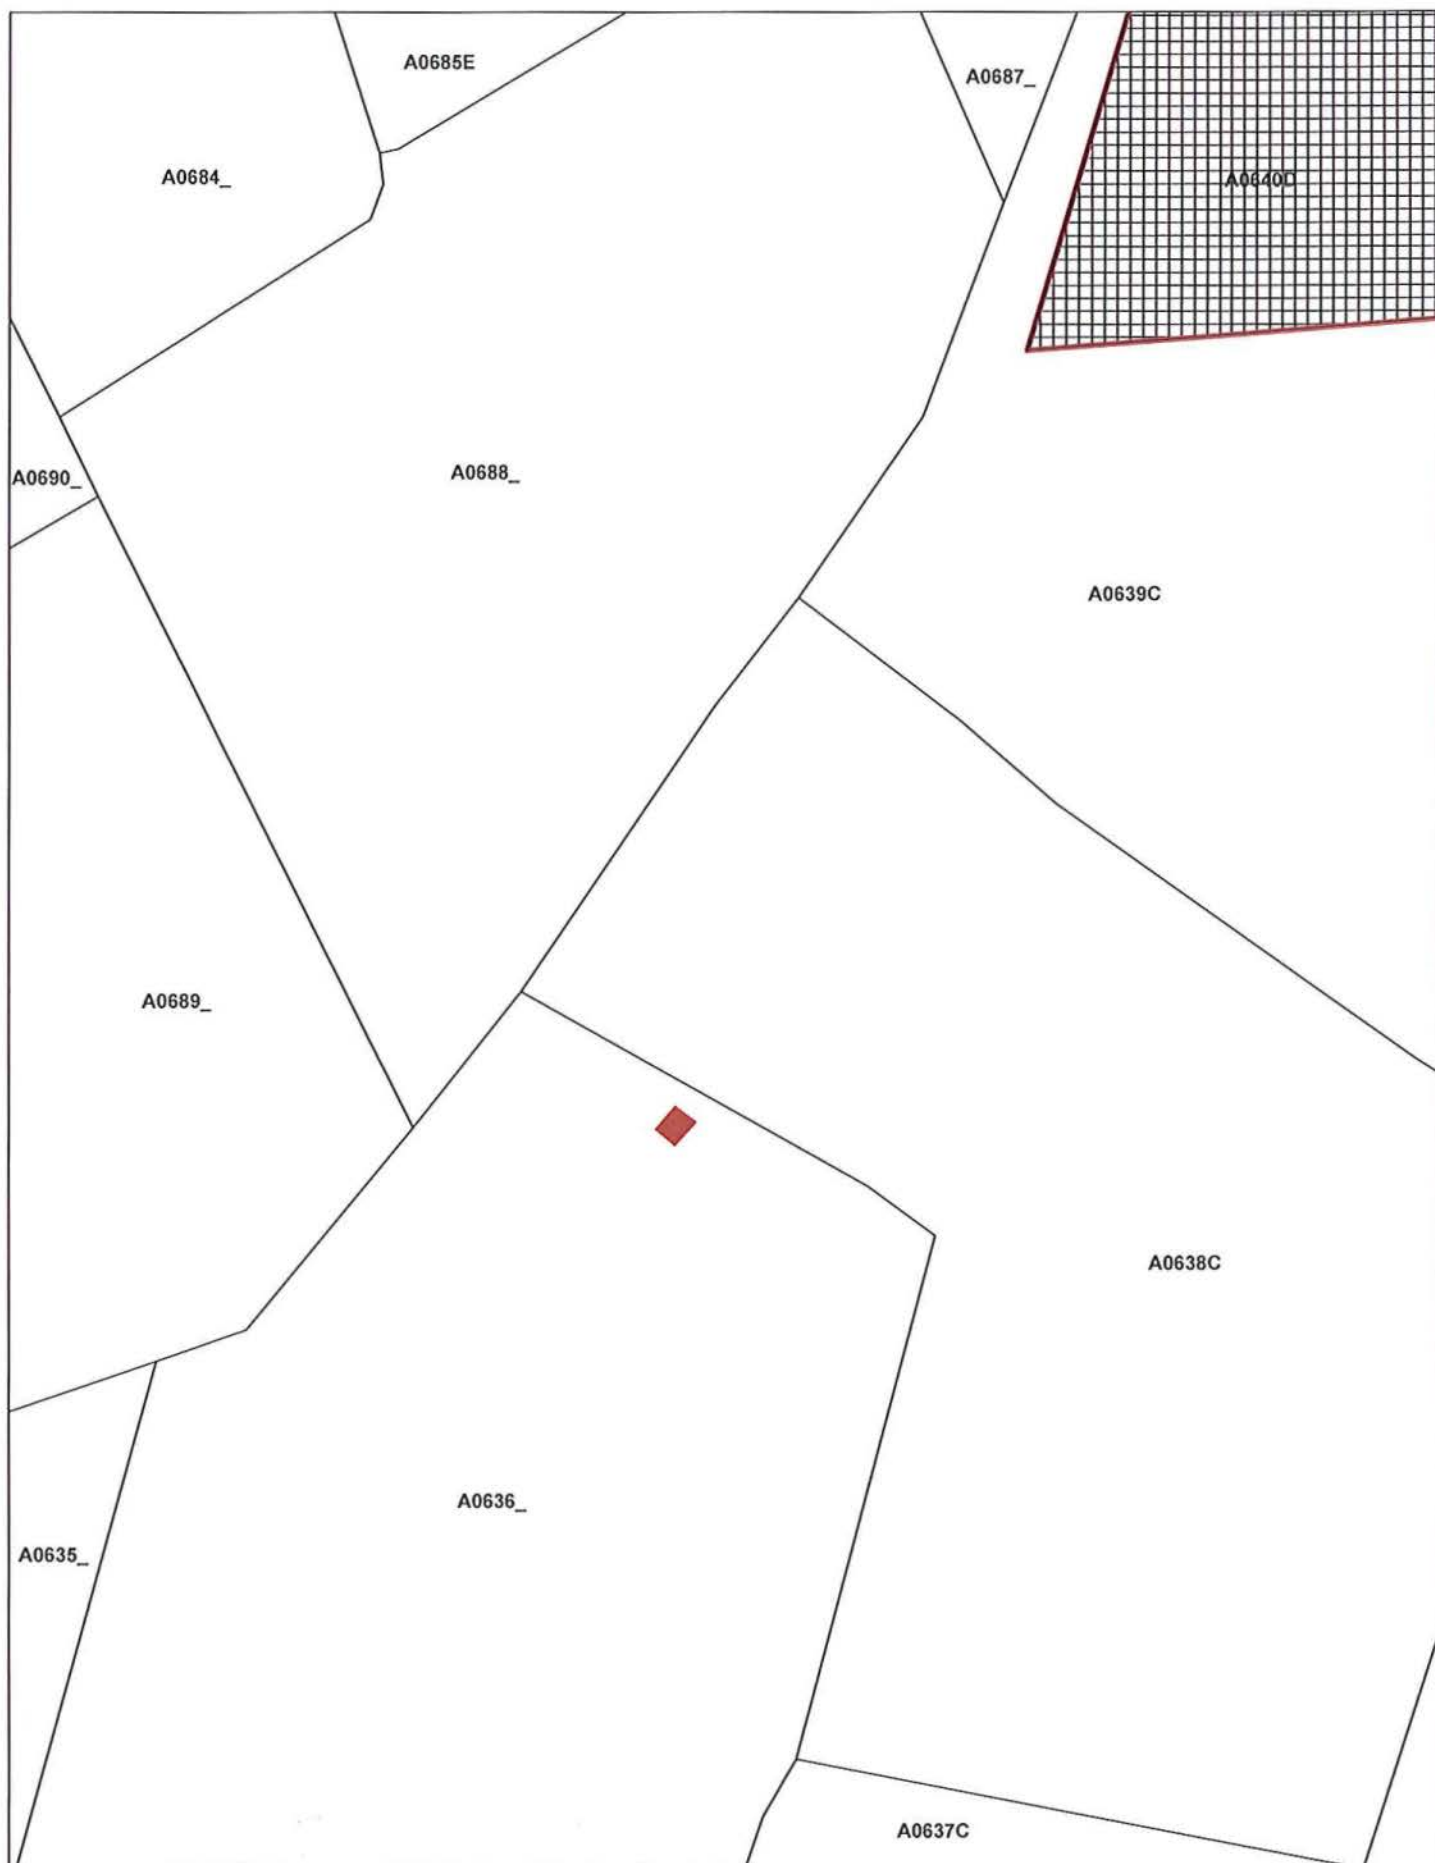

Monument

Reeds beschermd monument

Schaal: 1/1.000



Afbakening gebaseerd op het GRB. Datum raadpleging: 7/11/2012

