

Vlaamse Overheid  
Beleidsdomein Ruimtelijke Ordening, Woonbeleid en Onroerend Erfgoed  
Onroerend Erfgoed

Plan als bijlage bij het ministerieel besluit tot vaststelling van een ontwerp van lijst van het als monument te beschermen 17de-eeuwse 'Hof van Raalbeek' en de pastorie van 1887 naar ontwerp van Louis Van Arenbergh in Lubbeek (Linden)

Provincie: Vlaams-Brabant

Gemeente: Lubbeek, 4de afdeling, sectie B

Dossiernummer: 4.001/24066/101.1

Plannummer: 1/1

Erfgoedonderzoeker:  
Marjolijn Van Damme

Omschrijving:

Het 17de-eeuwse 'Hof van Raalbeek' en de pastorie van 1887  
naar ontwerp van Louis Van Arenbergh,  
Gemeentestraat 23 en 35


Objectnummer: 4.01/24066/128.1

Mij bekend om gevoegd te worden bij het besluit van heden:


08-04-2014

Brussel,

Vlaams minister van Bestuurszaken, Binnenlands Bestuur, Inburgering,  
Toerisme en Vlaamse Rand

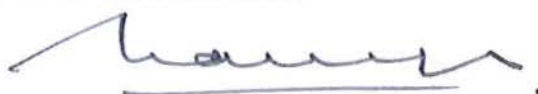

Geert BOURGEOIS

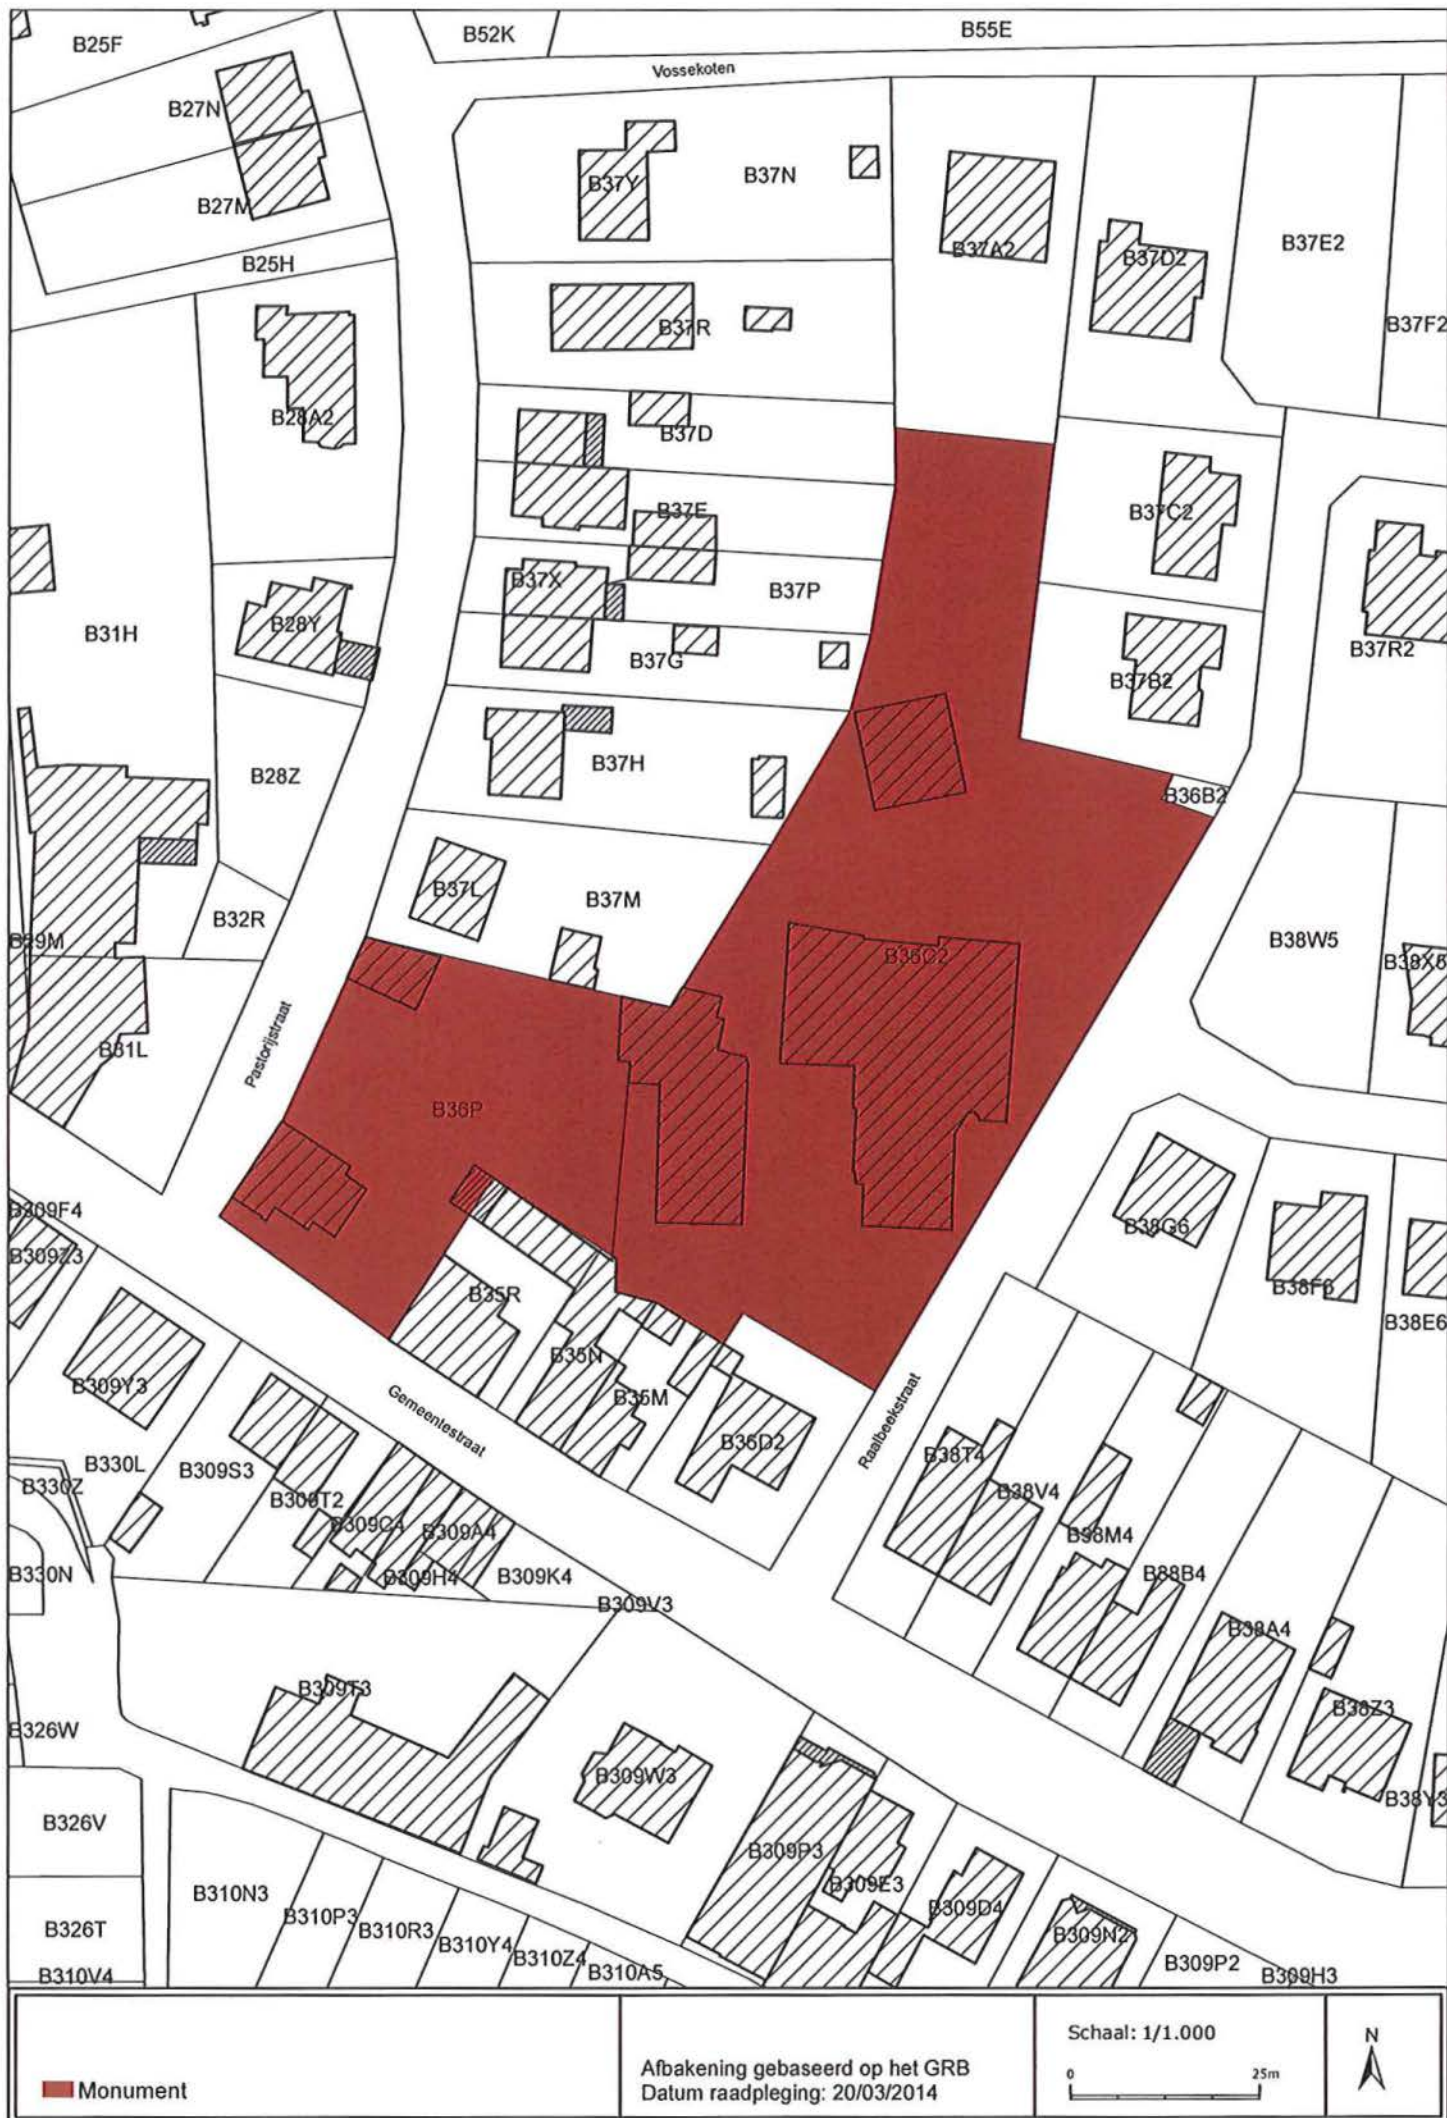

■ Monument

Afbakening gebaseerd op het GRB  
Datum raadpleging: 20/03/2014

Schaal: 1/1.000

