

Vlaamse Overheid  
Beleidsdomein Ruimtelijke Ordening, Woonbeleid en Onroerend Erfgoed  
Onroerend Erfgoed

Plan als bijlage bij het ministerieel besluit tot vaststelling van een ontwerp van lijst van de als monument te beschermen tuin naar ontwerp van Russell Page en Jacques Wirtz met residentiële villa en tuinhuis/badhuis in Kortrijk

Provincie: West-Vlaanderen

Plannummer: 1/1

Gemeente: Kortrijk, 1ste afdeling, sectie E

Erfgoedonderzoeker:  
Herman Van den  
Bossche

Dossiernummer: 4.001/34022/102.1

Omschrijving

Tuin naar ontwerp van Russell Page en Jacques Wirtz met residentiële villa en  
tuinhuis/badhuis, Wolvendreef 28

Objectnummer: 4.01/34022/1287.1

Mij bekend om gevoegd te worden bij het besluit van heden:


Brussel,

23 -04- 2014

Vlaams minister van Bestuurszaken, Binnenlands Bestuur, Inburgering,  
Toerisme en Vlaamse Rand



Geert BOURGEOIS

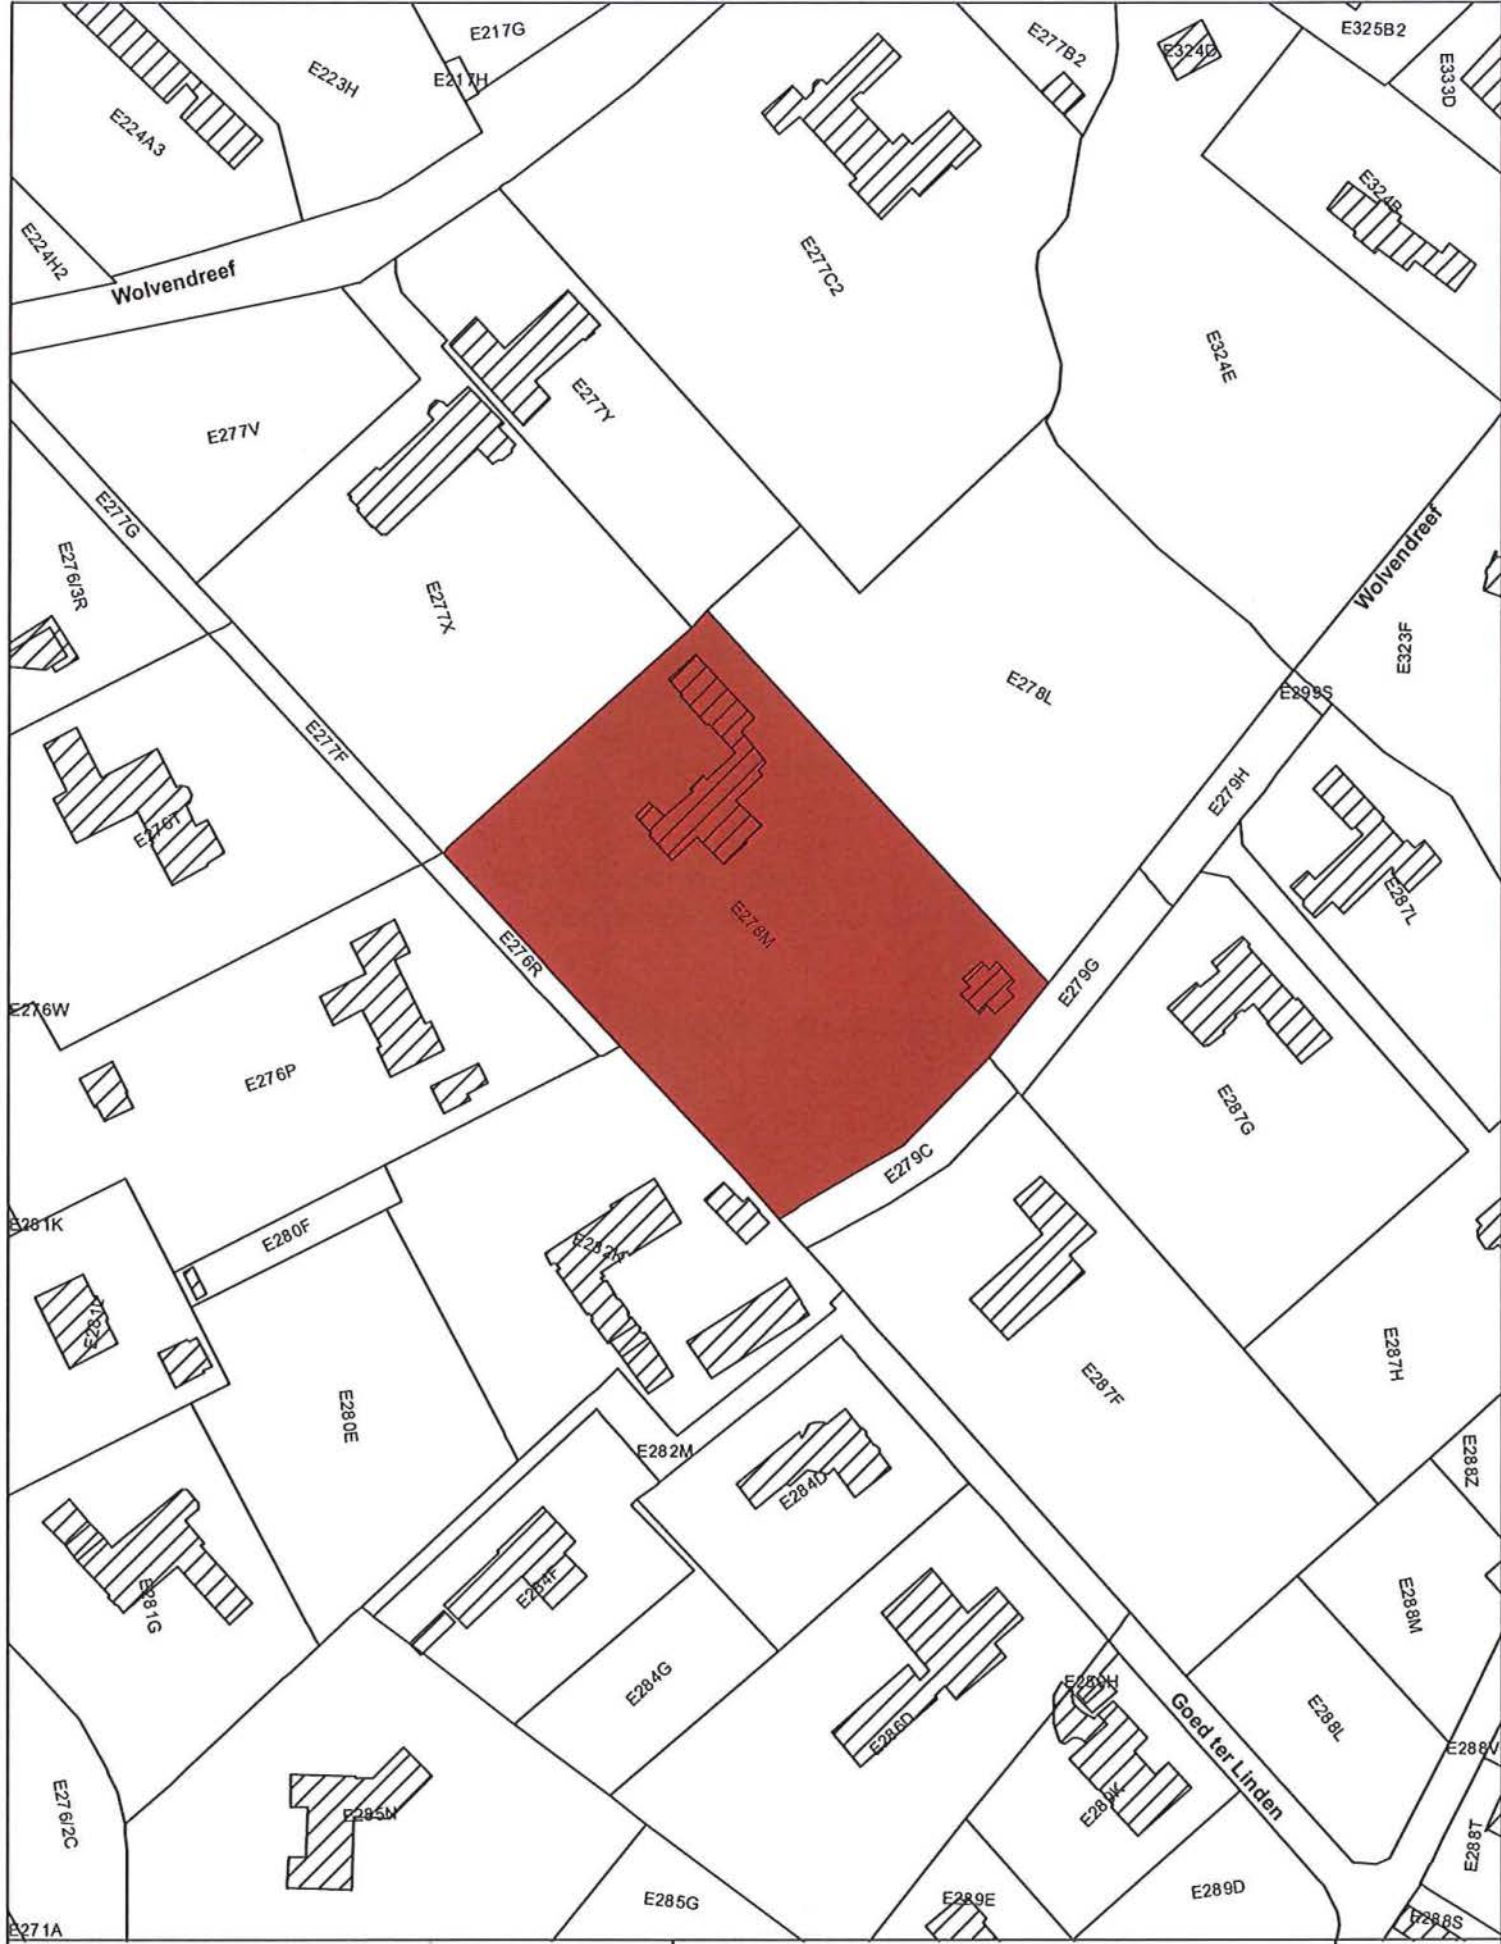

 Monument

Schaal: 1/1.500



Afbakening gebaseerd op het GRB. Datum raadpleging: 17-03-2014