

Vlaamse Overheid
Beleidsdomein Ruimtelijke Ordening, Woonbeleid en Onroerend Erfgoed
Onroerend Erfgoed

Plan als bijlage bij het ministerieel besluit tot vaststelling van een ontwerp van lijst van de als monument te beschermen woning 'Het Wit Kruis' in Voeren ('s-Gravenvoeren)

Provincie: Limburg

Plannummer: 1/1

Gemeente: Voeren, 6de afdeling, sectie A

Erfgoedonderzoekers:

Dirk Pauwels

Dossiernummer: 4.001/73109/102.1

Marjolijn Van Damme

Omschrijving:

Woning 'Het Wit Kruis', Kinkenberg 5

Objectnummer: 4.01/73109/206.1

Mij bekend om gevoegd te worden bij het besluit van heden:


Brussel,

21-06-2014

Vlaams minister van Bestuurszaken, Binnenlands Bestuur, Inburgering,
Toerisme en Vlaamse Rand



Geert BOURGEOIS

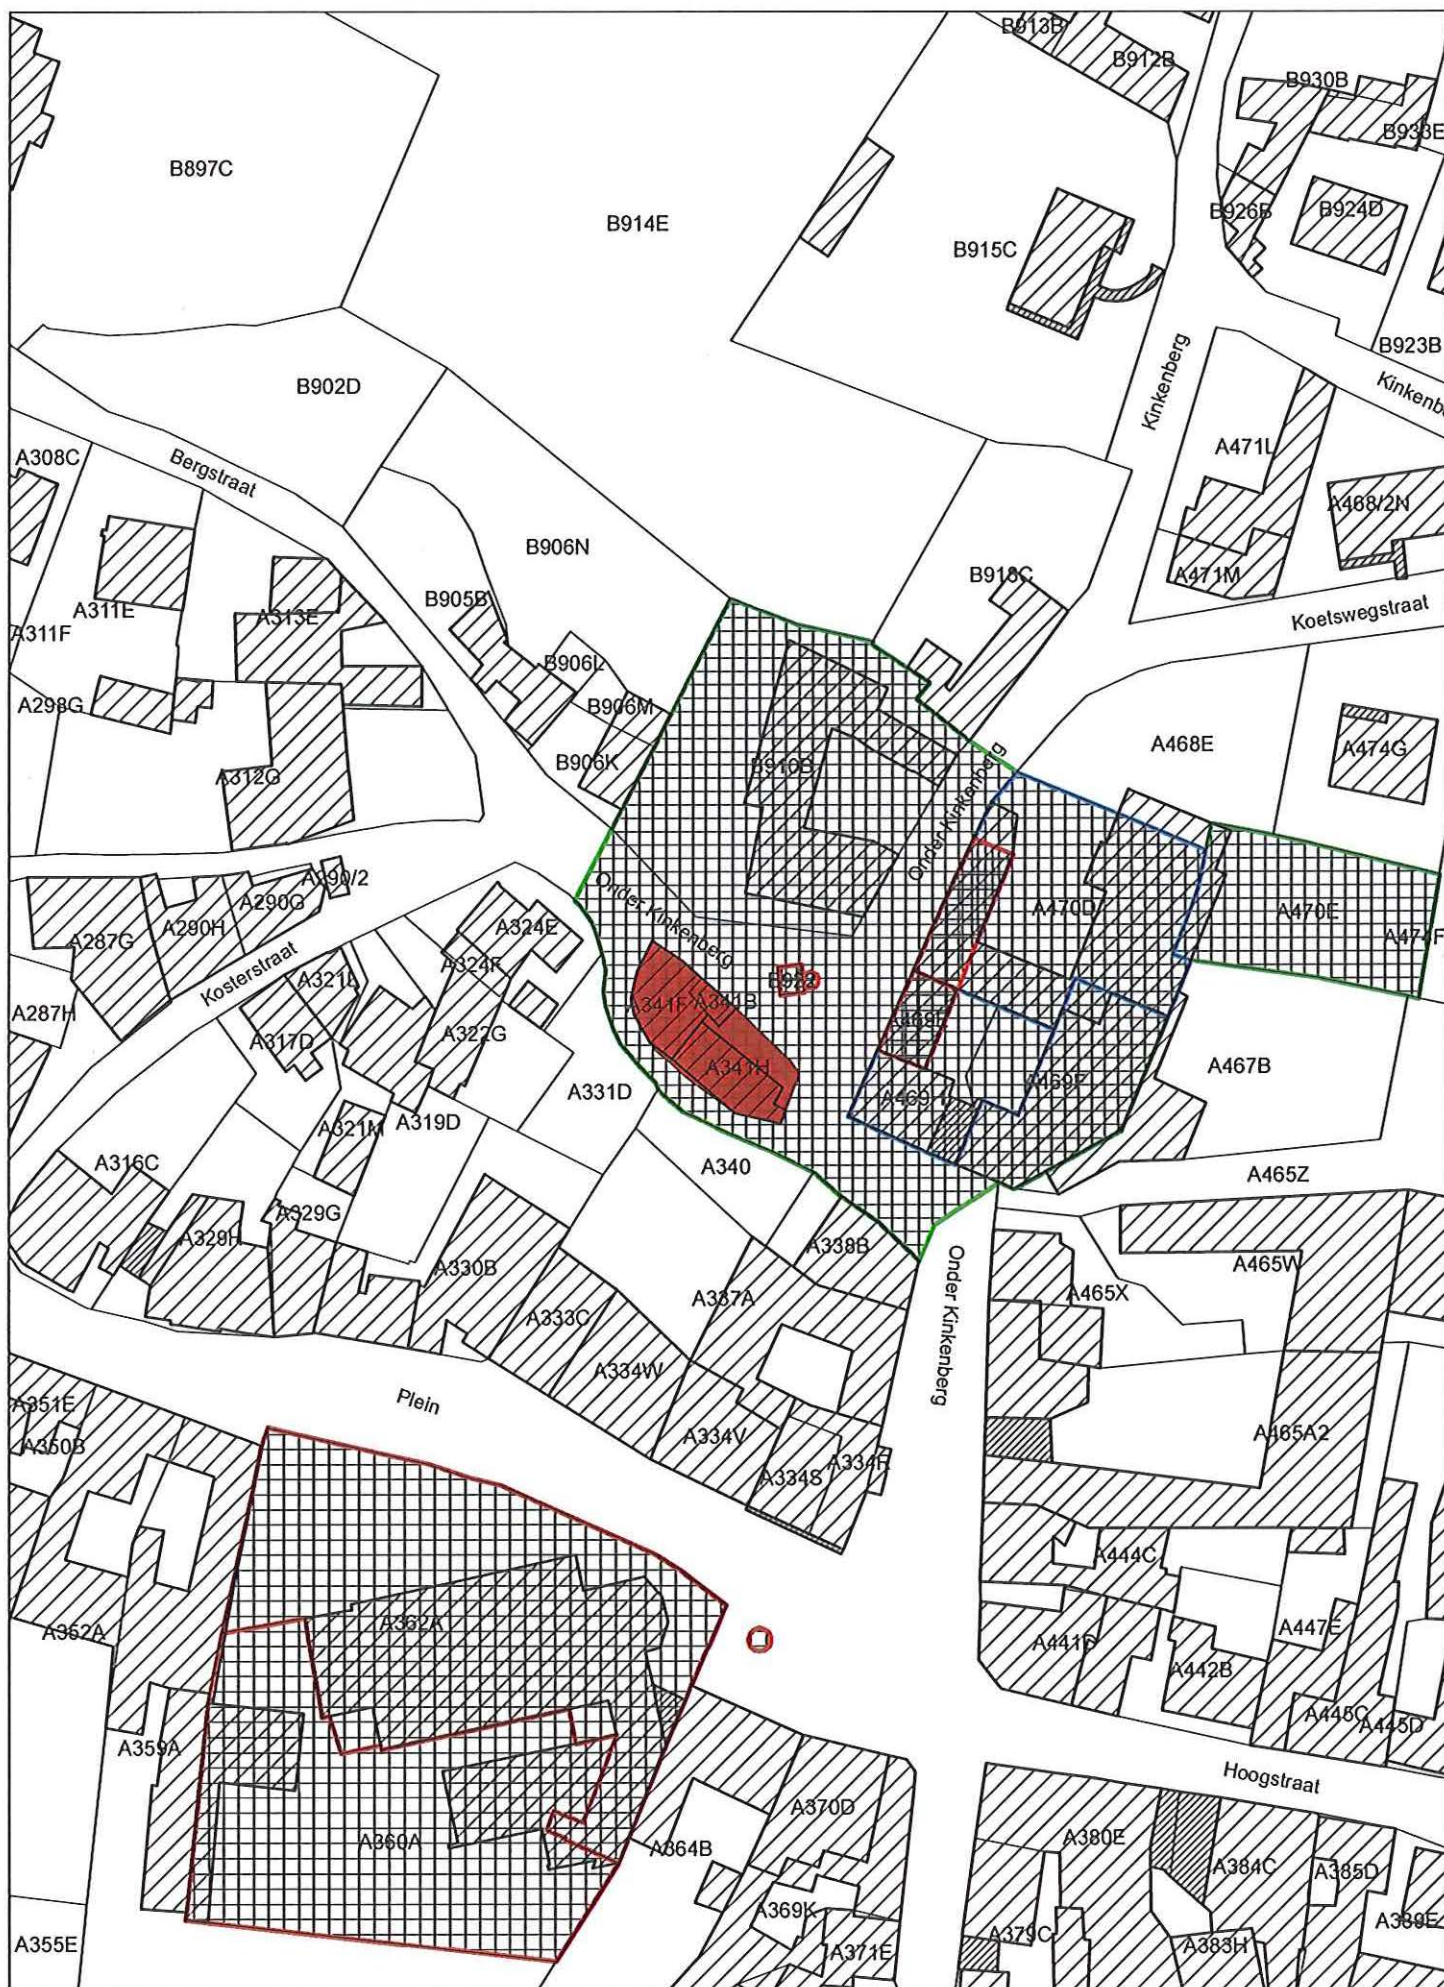

- Monument
- Reeds beschermd als monument
- Reeds beschermd als stadsgezicht
- Reeds beschermd als landschap

Afbakening gebaseerd op het GRB
Datum raadpleging: 14/05/2014

Schaal: 1/1.000

0 25m

