

Vlaamse Overheid
Beleidsdomein Ruimtelijke Ordening, Woonbeleid en Onroerend Erfgoed
Onroerend Erfgoed

Plan als bijlage bij het ministerieel besluit tot vaststelling van een ontwerp van lijst van de als monument te beschermen solitaire Juniperus drupacea 'Hardelingen' en grauwe abeel (Populus canescens (Aid.)) in Hoeselt (Sint-Huibrechts-Hern)

Provincie: Limburg

Plannummer: 1/1

Gemeente: Hoeselt, 4de afdeling, sectie A

Erfgoedonderzoeker:
Anse Kinnaer

Dossiernummer: 4.001/73032/102.1

Omschrijving:

Solitaire Juniperus drupacea 'Hardelingen' en grauwe abeel (Populus canescens (Aid.)),
Hardelingenstraat zonder nummer


Objectnummer: 4.01/73032/124.1

Mij bekend om gevoegd te worden bij het besluit van heden:


21-05-2014


Brussel,

Vlaams minister van Bestuurszaken, Binnenlands Bestuur, Inburgering,
Toerisme en Vlaamse Rand

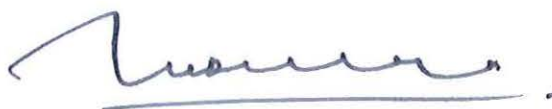

Geert BOURGEOIS

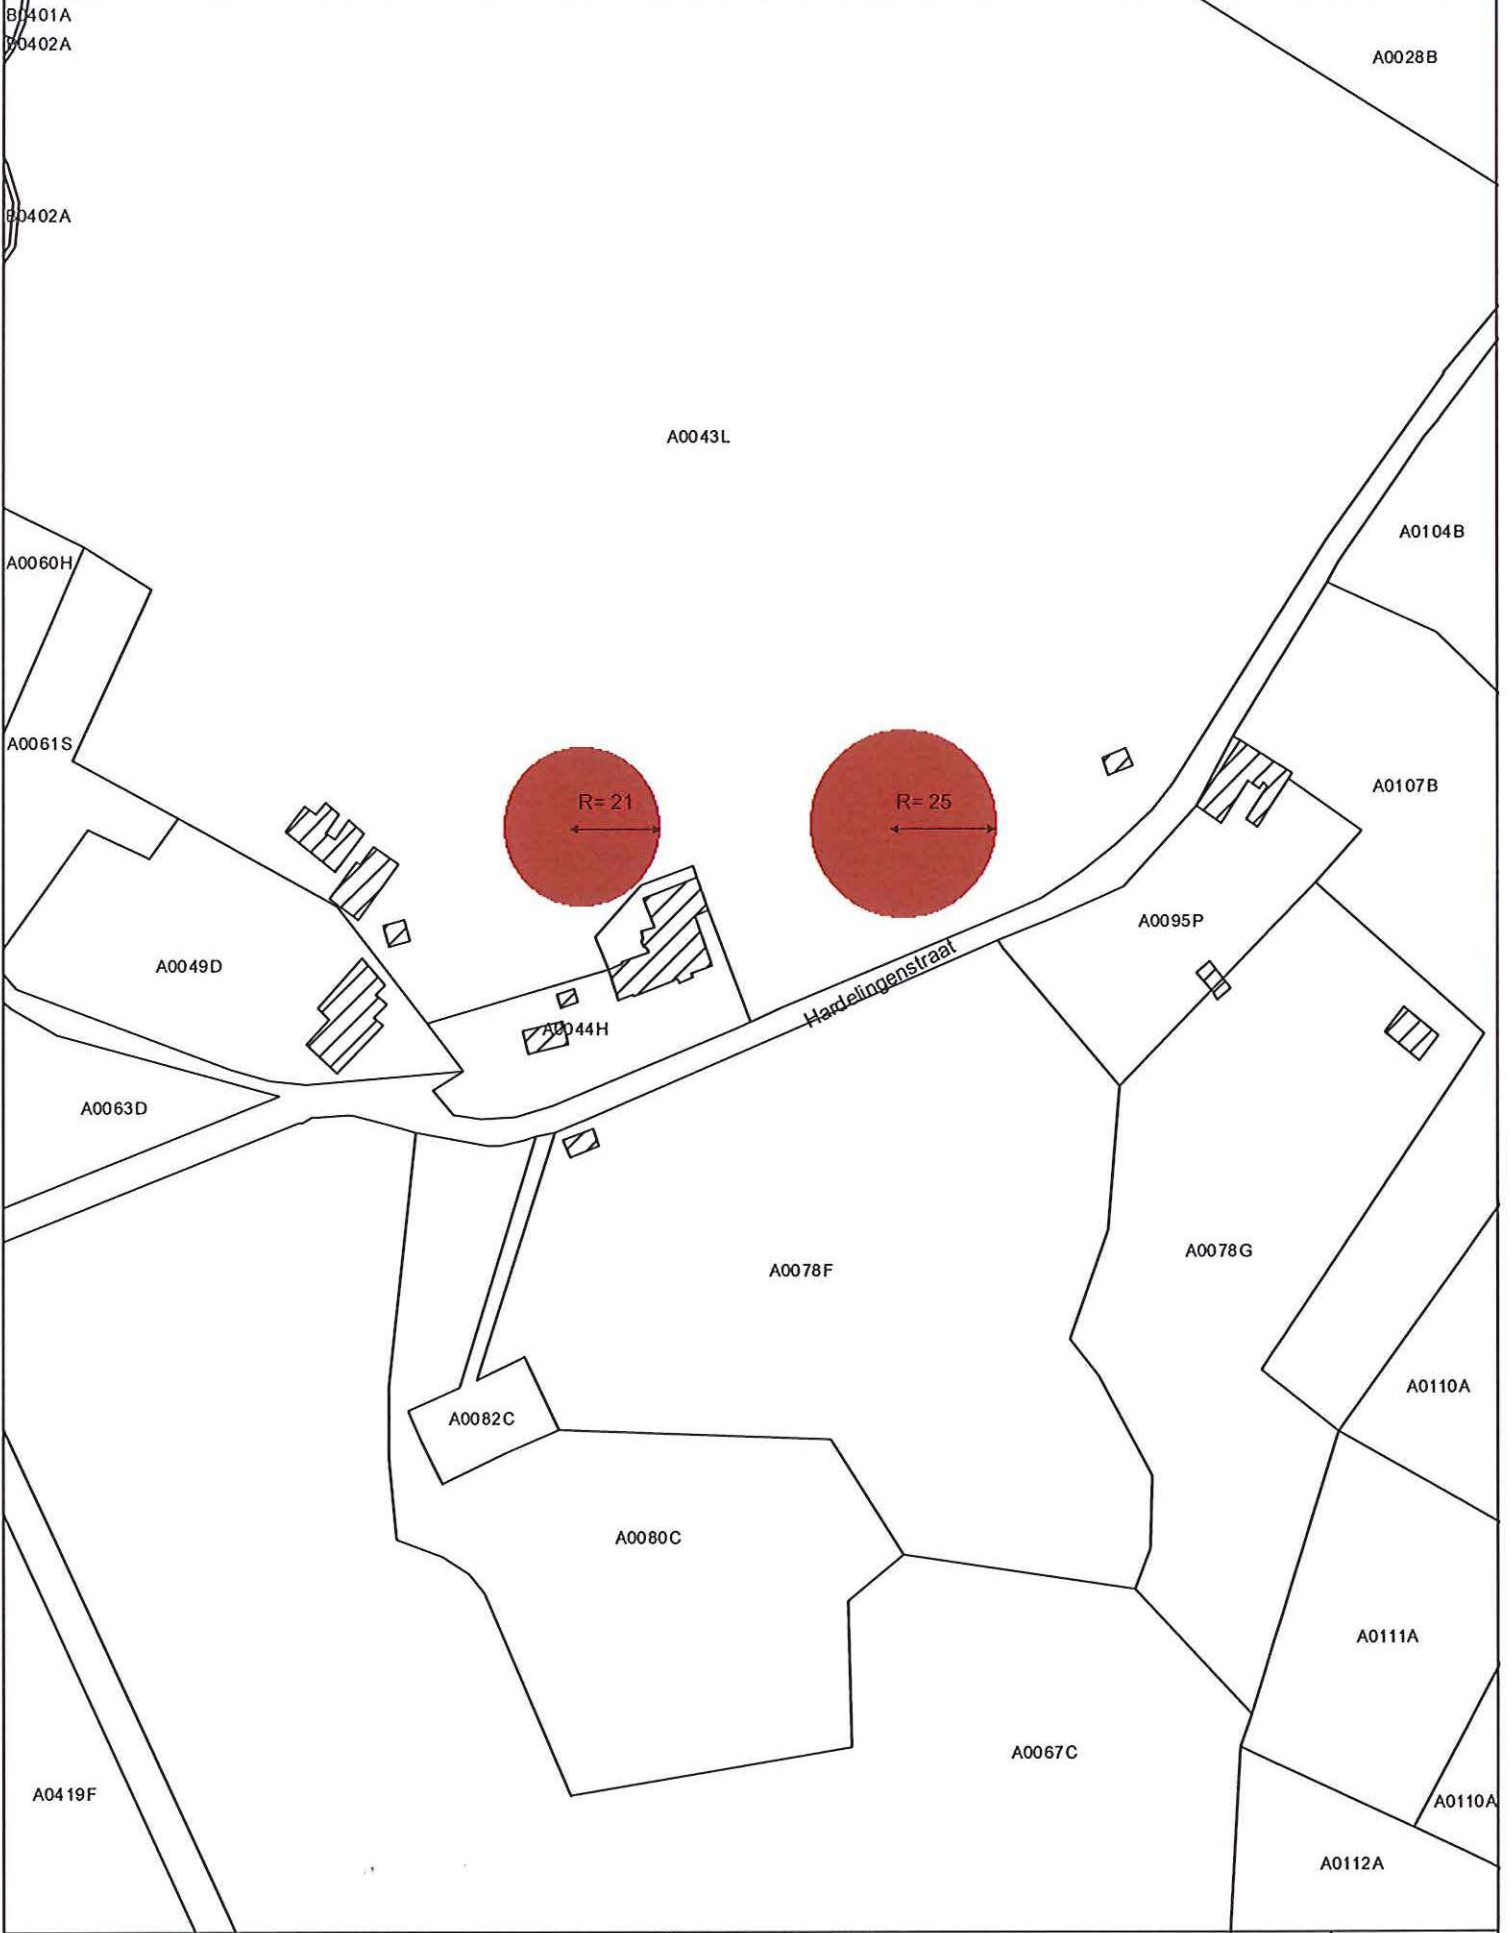

 Monument

Schaal: 1/2.000



Afbakening gebaseerd op het GRB. Datum raadpleging: 17-04-2014

