

Vlaamse Overheid
Beleidsdomein Ruimtelijke Ordening, Woonbeleid en Onroerend Erfgoed
Onroerend Erfgoed

Plan als bijlage bij het ministerieel besluit tot bescherming als monument van de Sint-Annakapel met Sint-Anna-ten-Drieënbeeld in Berlare

Provincie: Oost-Vlaanderen

Gemeente: Berlare, 1ste afdeling, sectie C

Dossiernummer: 4.001/42003/105.1

Plannummer: 1/1

Erfgoedonderzoeker:
Helena Duchêne

Omschrijving:

Sint-Annakapel met Sint-Anna-ten-Drieënbeeld en omringend perk met bidbank,
Sint Annaplein zonder nummer


Objectnummer: 4.01/42003/132.1

Mij bekend om gevoegd te worden bij het besluit van heden:


07-07-2014

Brussel,

Vlaams minister van Bestuurszaken, Binnenlands Bestuur, Inburgering,
Toerisme en Vlaamse Rand

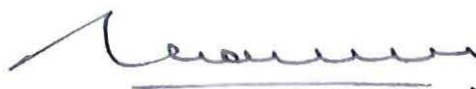

Geert BOURGEOIS

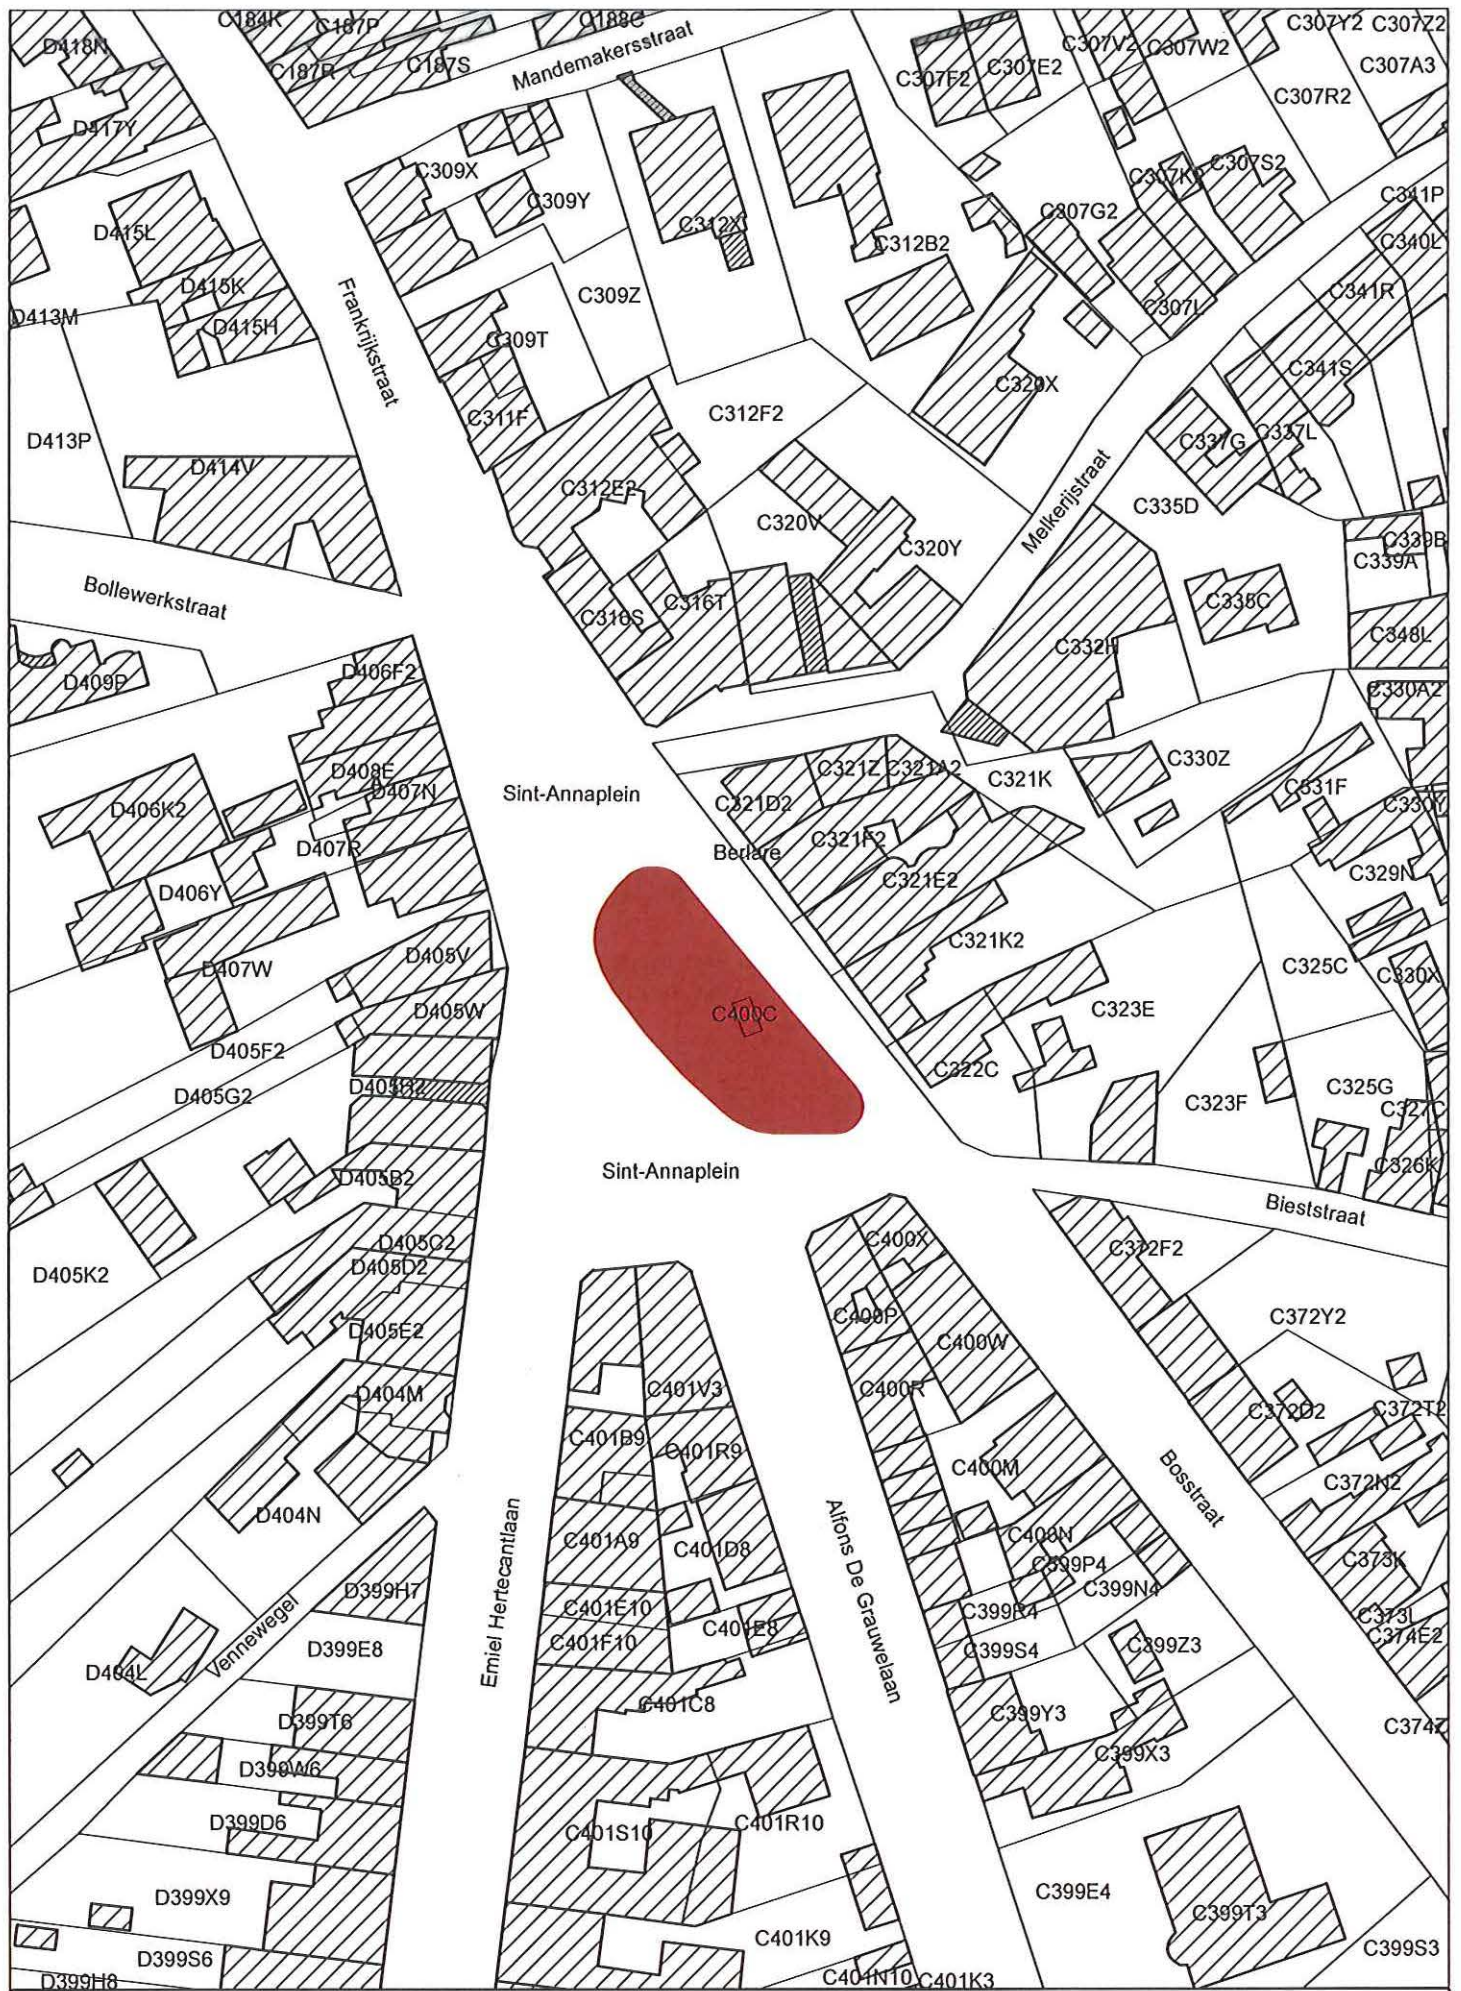

 Monument	Afbakening gebaseerd op het GRB Datum raadpleging: 21/05/2014	Schaal: 1/1.000 	
--	--	--	---