

Vlaamse Overheid
Beleidsdomein Ruimtelijke Ordening, Woonbeleid en Onroerend Erfgoed
Onroerend Erfgoed

Plan als bijlage bij het ministerieel besluit tot bescherming als monument van de parochiekerk
St.-Coleta in Gent

Provincie: Oost-Vlaanderen

Gemeente: Gent, 8ste afdeling, sectie H

Dossiernummer: 4.001/44021/109.1

Plannummer: 1/1

Erfgoedonderzoeker:
Kathleen Lanclus

Omschrijving:

De parochiekerk St.-Coleta, Sint-Coletastraat 8


Objectnummer: 4.01/44021/1433.1

Mij bekend om gevoegd te worden bij het besluit van heden:


Brussel,

16 -07- 2014

Vlaams minister van Bestuurszaken, Binnenlands Bestuur, Inburgering,
Toerisme en Vlaamse Rand

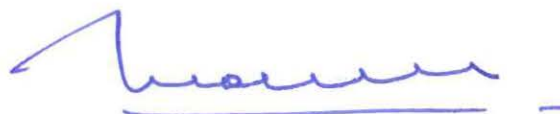

Geert BOURGEOIS

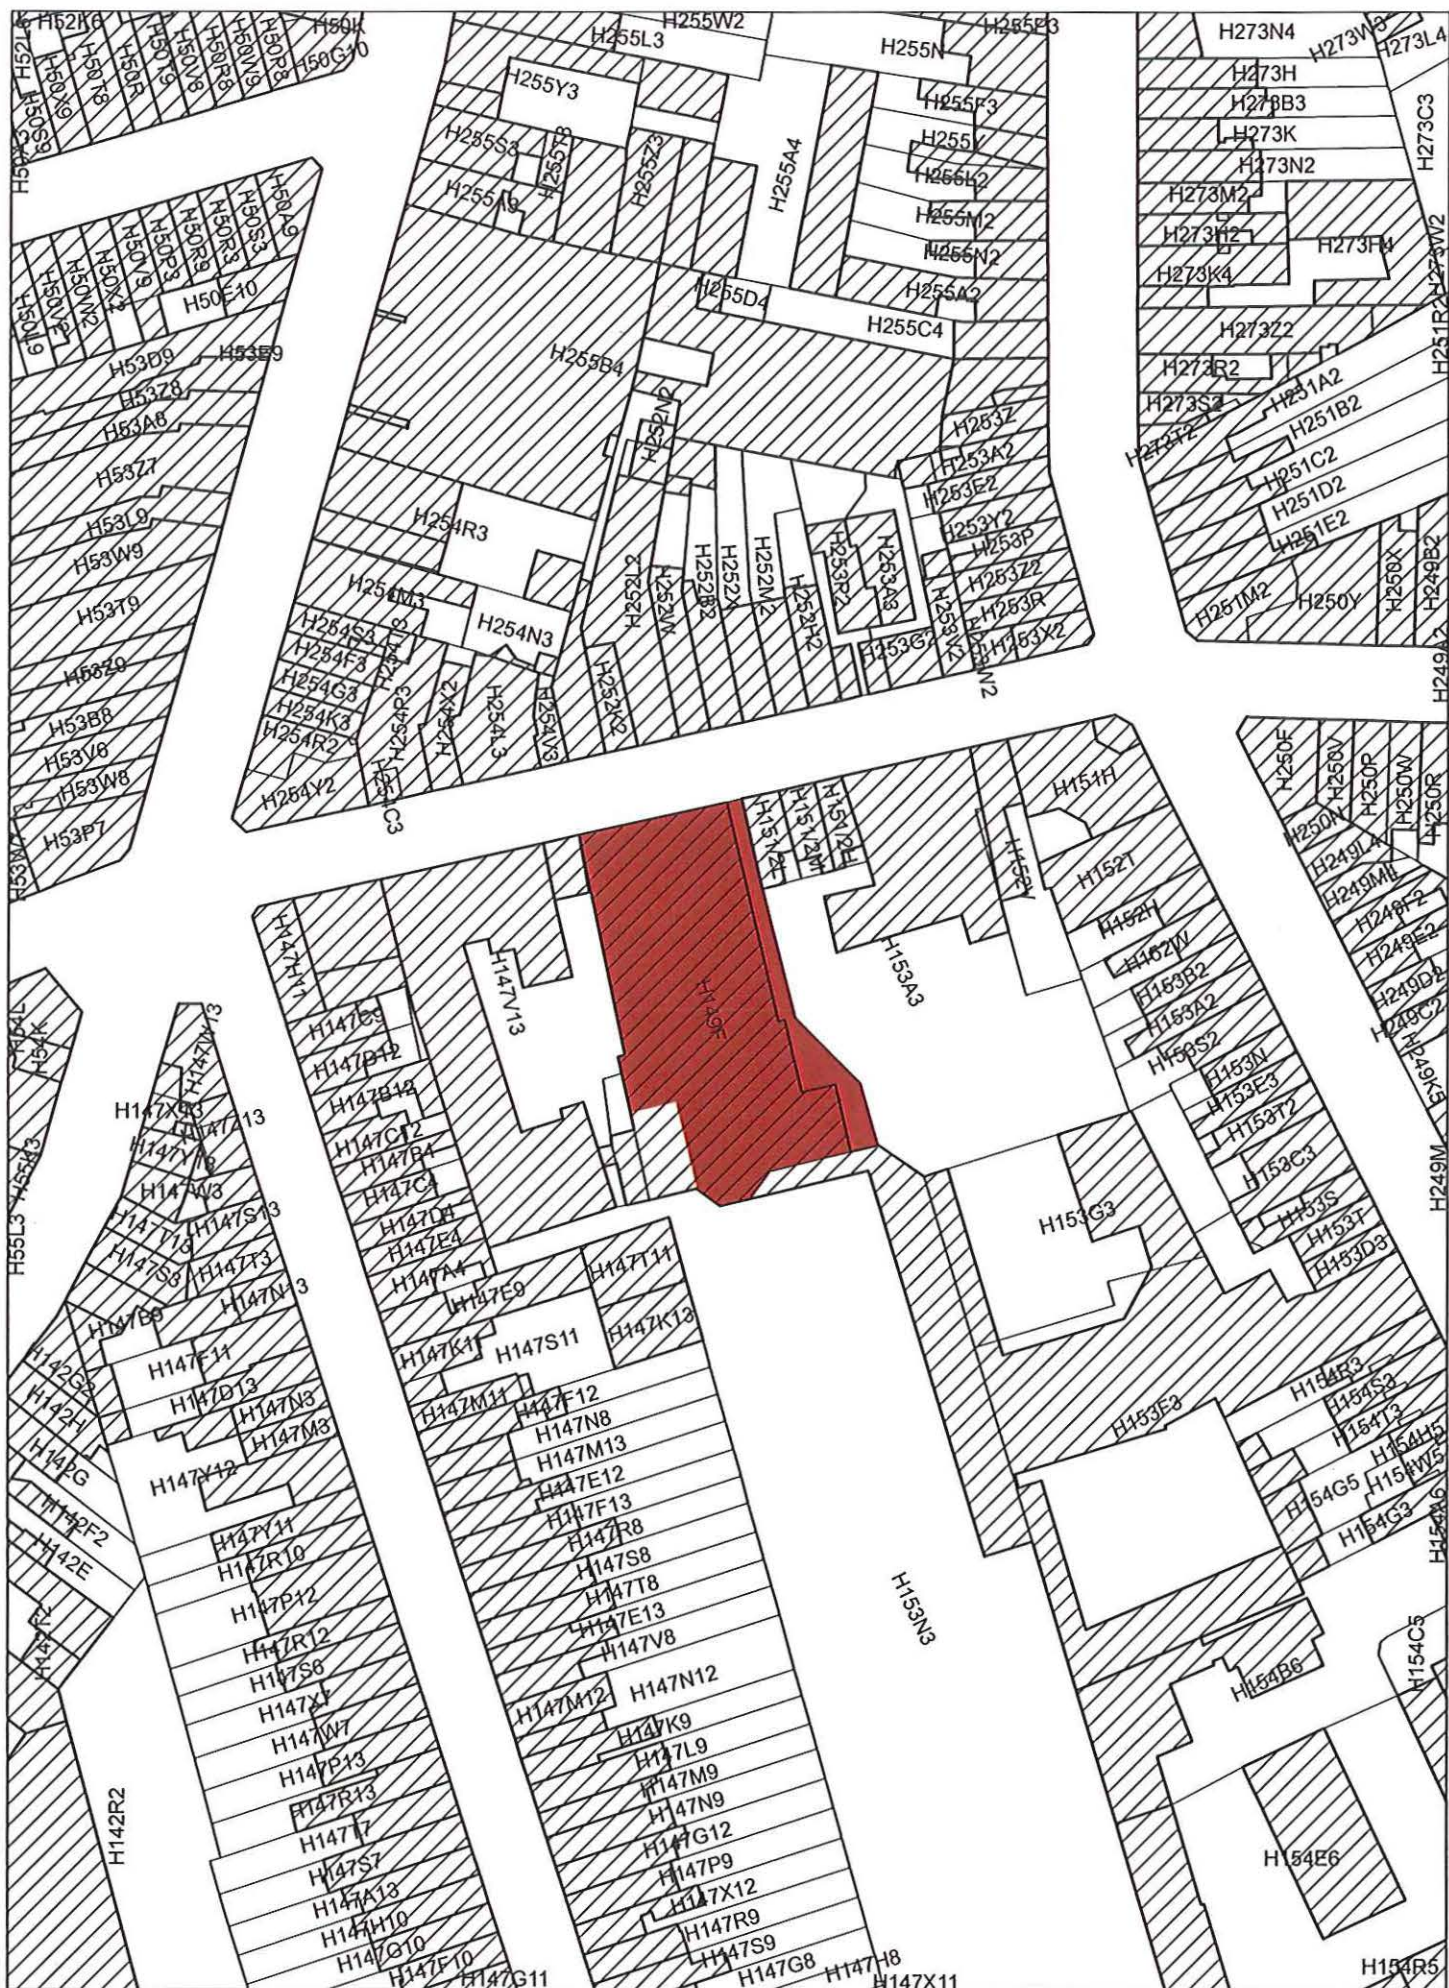

■ Monument

Afbakening gebaseerd op het GRB
Datum raadpleging: 28/04/2014

Schaal: 1/1.000

