

Vlaamse Overheid
Beleidsdomein Ruimtelijke Ordening, Woonbeleid en Onroerend Erfgoed
Onroerend Erfgoed

Plan als bijlage bij het ministerieel besluit tot bescherming als monument van de
Onze-Lieve-Vrouw van Bijstandkerk in Aalst

Provincie: Oost-Vlaanderen

Gemeente: Aalst, 4de afdeling, sectie F

Dossiernummer: 4.001/41002/106.1

Plannummer: 1/1

Erfgoedonderzoeker:
Joeri Mertens

Omschrijving:

Onze-Lieve-Vrouw van Bijstandkerk, Onze Lieve Vrouwplein + 14

Objectnummer: 4.01/41002/336.1

Mij bekend om gevoegd te worden bij het besluit van heden:


16-07-2014


Brussel,

Vlaams minister van Bestuurszaken, Binnenlands Bestuur, Inburgering,
Toerisme en Vlaamse Rand



Geert BOURGEOIS

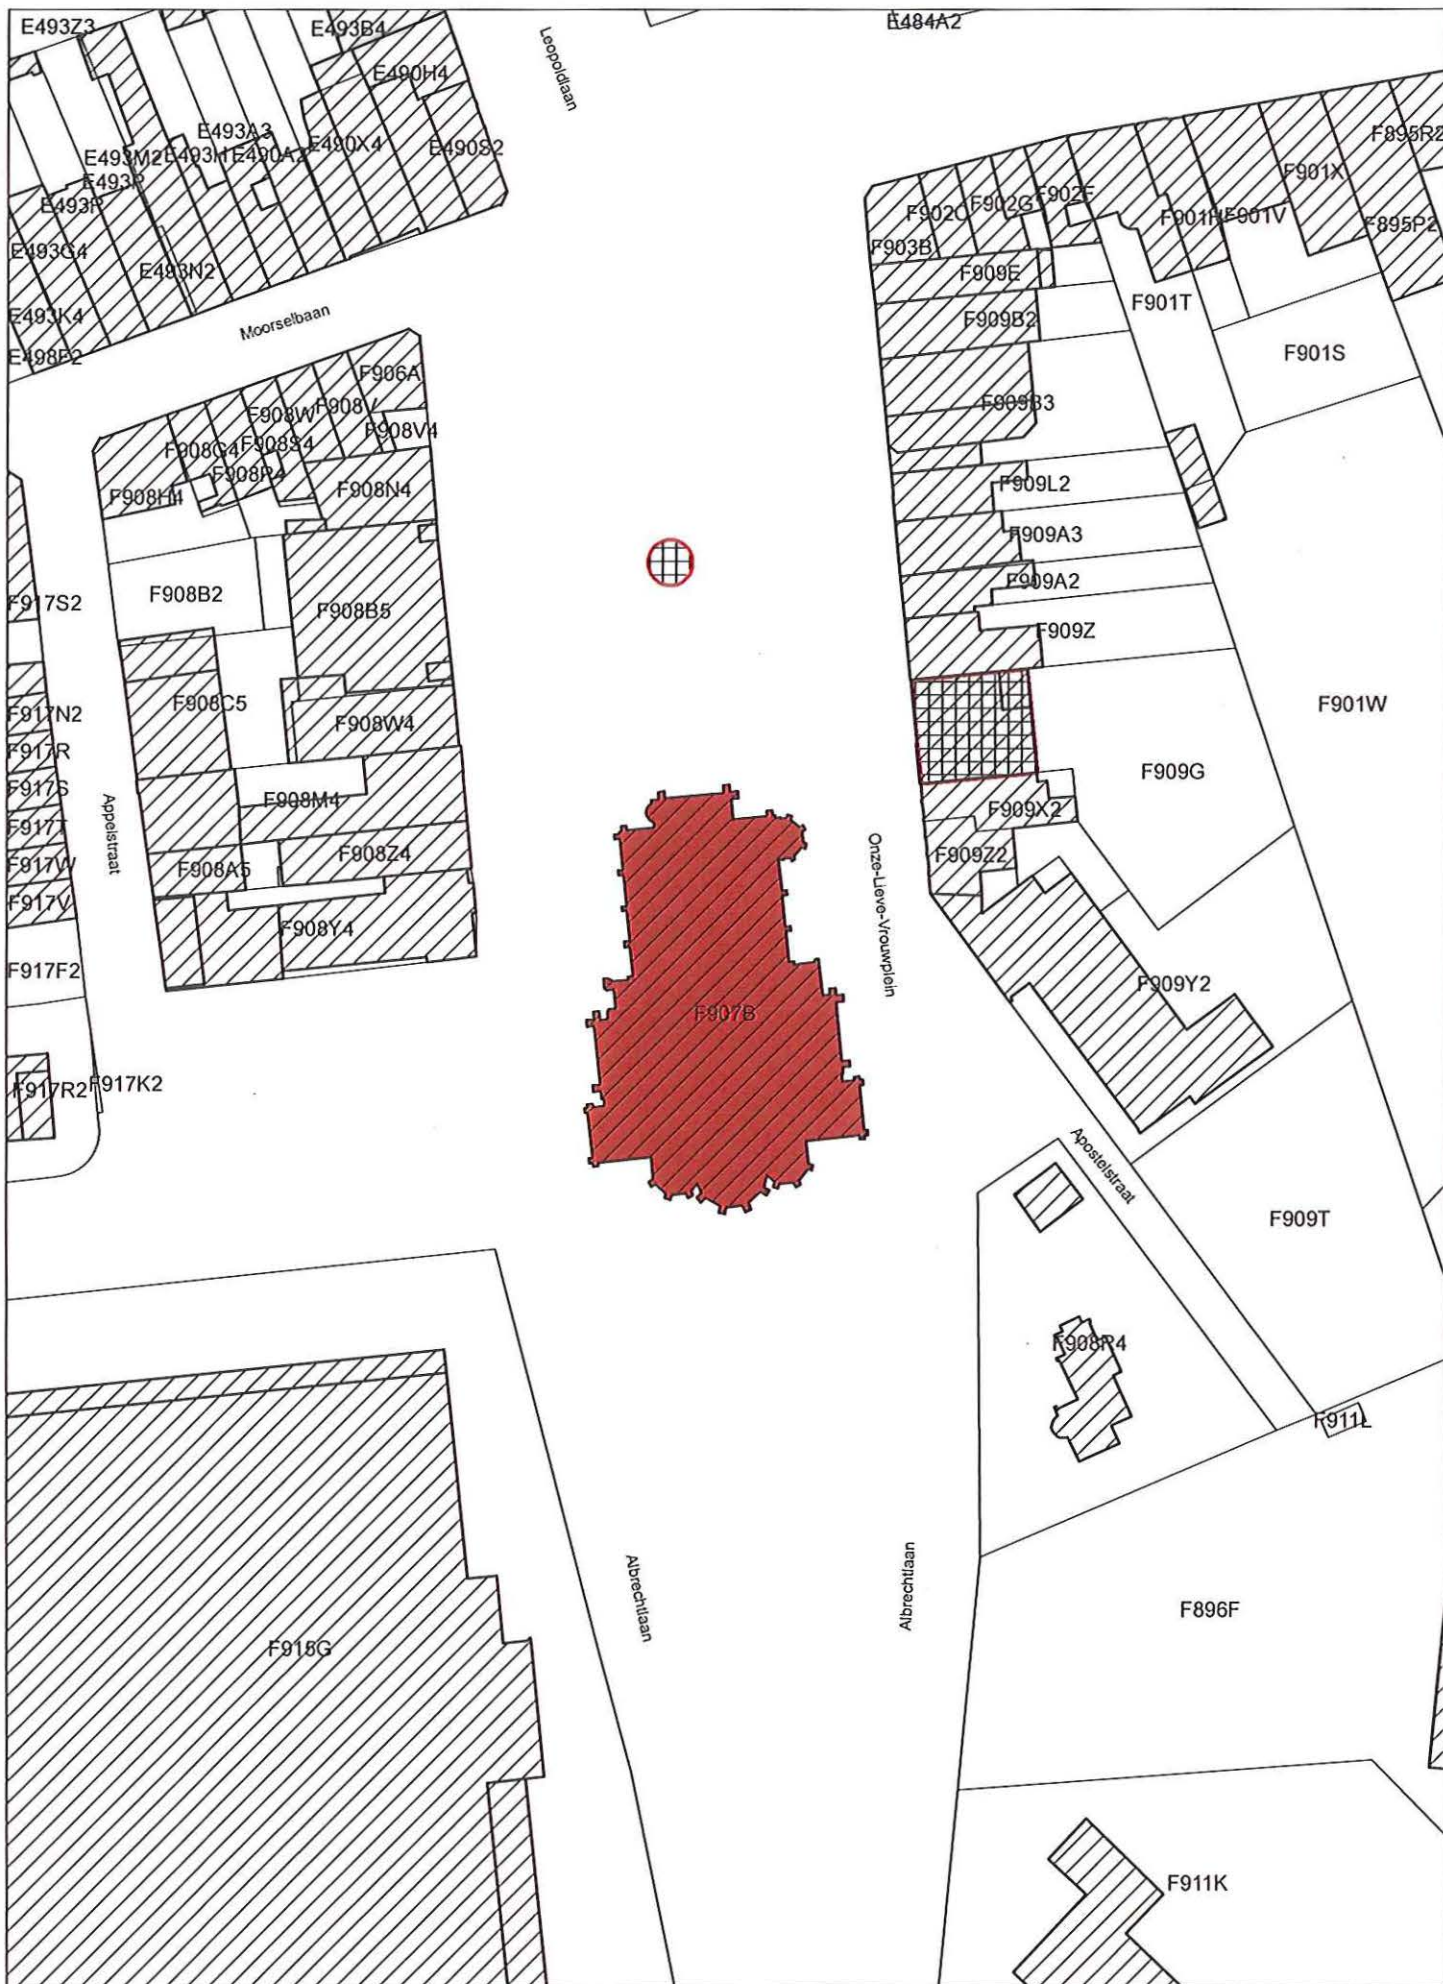

<ul style="list-style-type: none"> Monument Reeds beschermd als monument 	<p>Afbakening gebaseerd op het GRB Datum raadpleging: 8/04/2014</p>	<p>Schaal: 1/1.000</p> <p>0 25m</p>	<p>N</p> 
--	---	---	--