

Vlaamse Overheid
Beleidsdomein Ruimtelijke Ordening, Woonbeleid en Onroerend Erfgoed
Onroerend Erfgoed

Plan als bijlage bij het ministerieel besluit tot bescherming als monument van een eclectische
burgerwoning in Mechelen

Provincie: Antwerpen

Gemeente: Mechelen, 4de afdeling, sectie F

Dossiernummer: 4.001/12025/102.1

Plannummer: 1/1

Erfgoedonderzoeker:
Sibylle De Sadeleer

Omschrijving:

Eclectische burgerwoning met inbegrip van de voortuin met afsluiting en achtertuin,
Auwegemvaart 15

Objectnummer: 4.01/12025/914.1

Mij bekend om gevoegd te worden bij het besluit van heden:


11 SEP. 2014

Brussel,

De Vlaamse minister van Buitenlands Beleid en Onroerend Erfgoed,



Geert BOURGEOIS

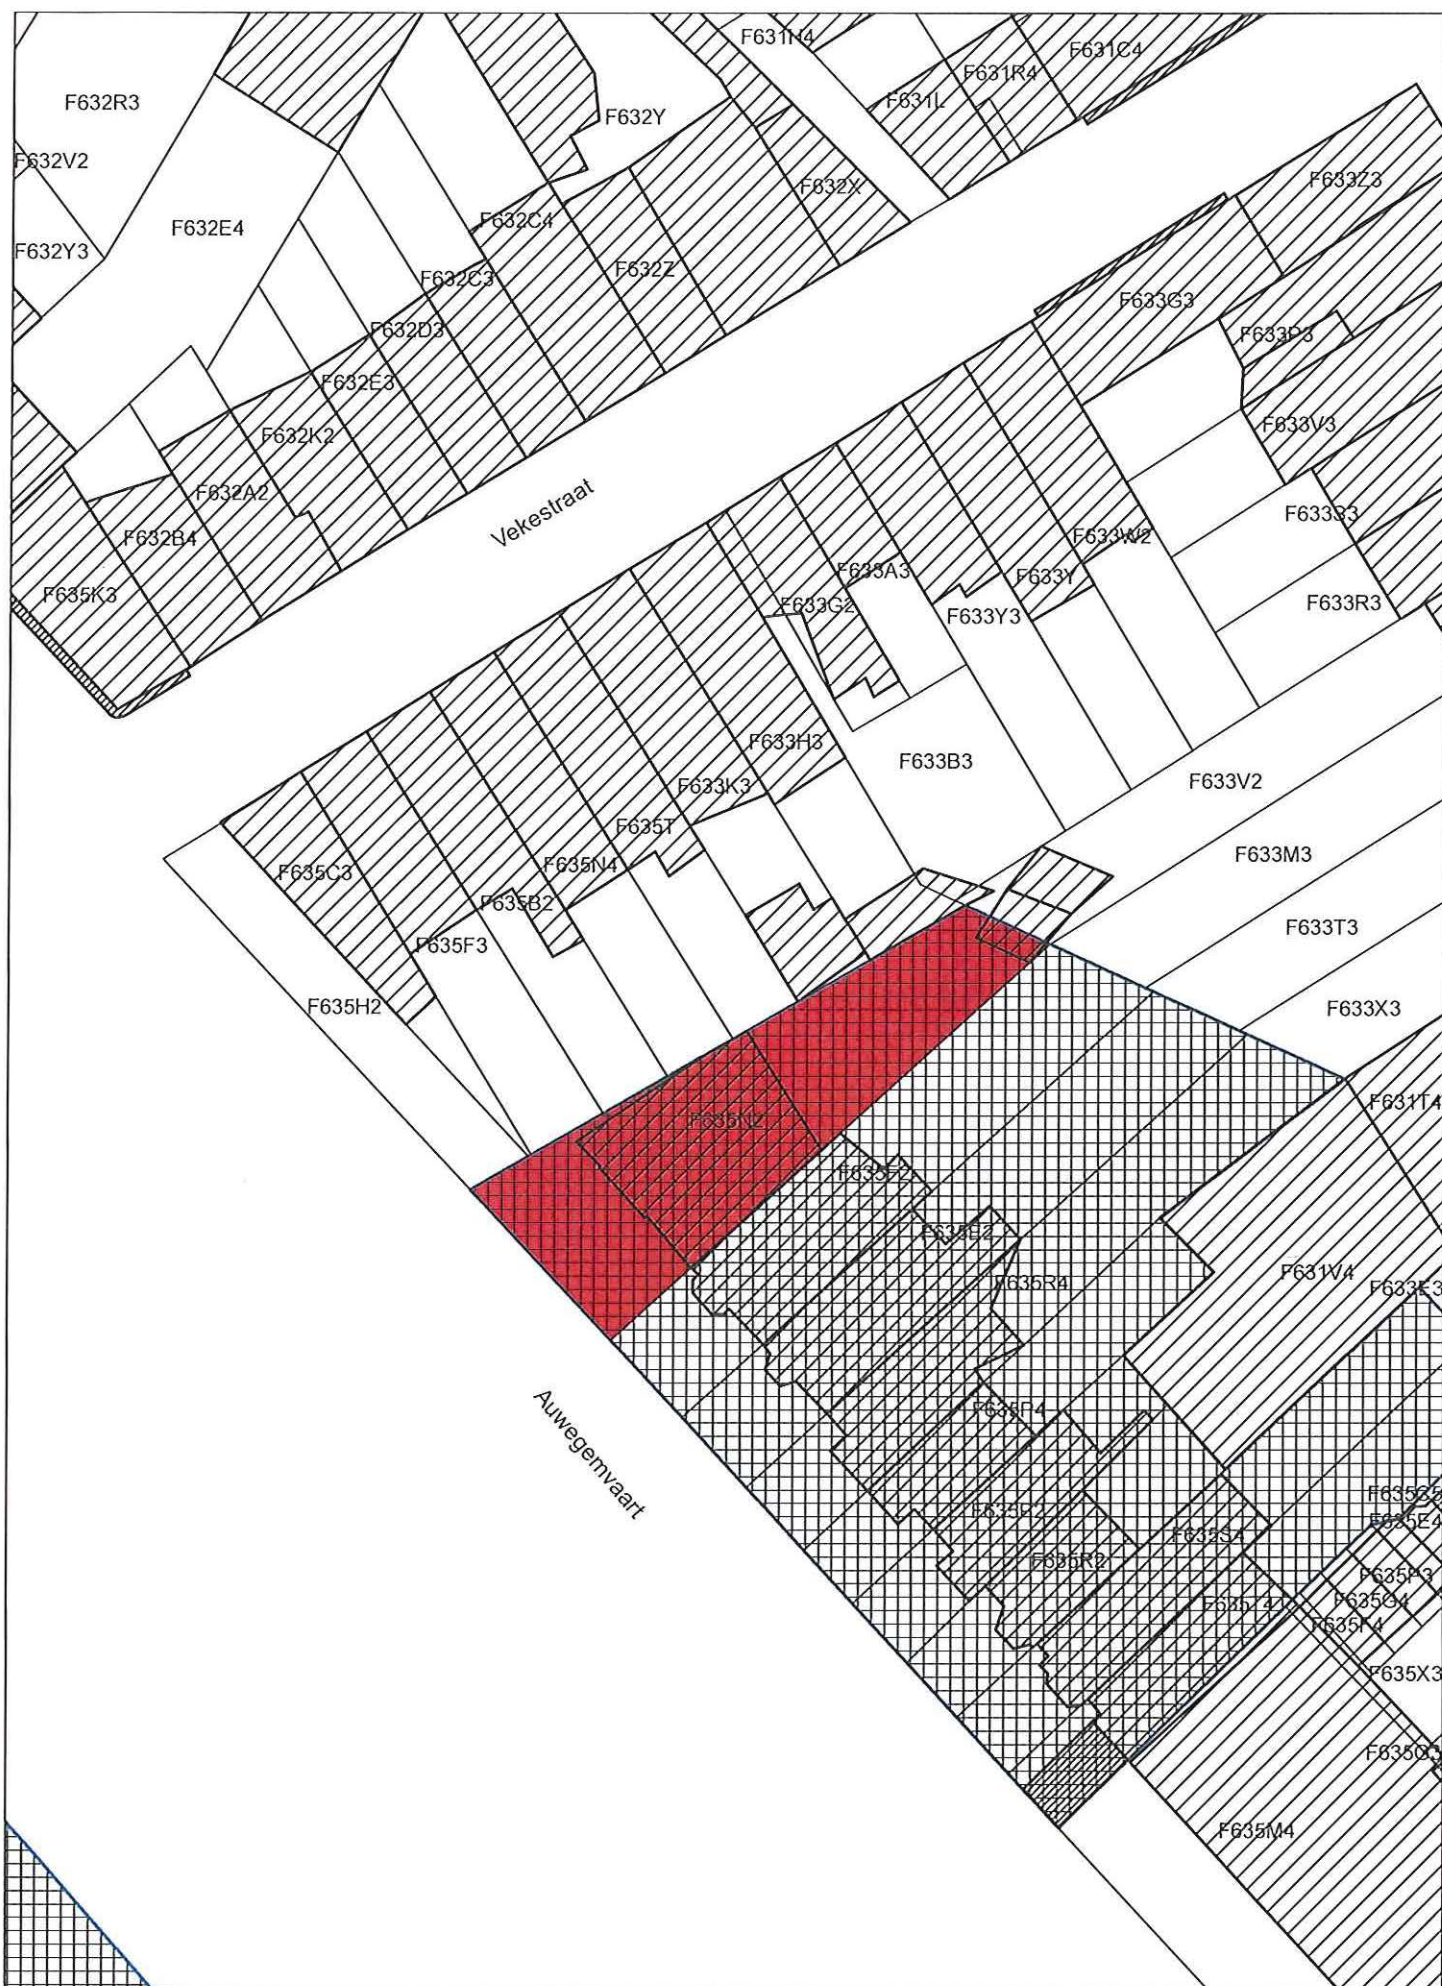

<ul style="list-style-type: none"> Monument Reeds beschermd als dorpsgezicht 	<p>Afbakening gebaseerd op het GRB Datum raadpleging: 28/08/2014</p>	<p>Schaal 1/500</p>	
--	--	---------------------	--