

Vlaamse Overheid
Beleidsdomein Ruimtelijke Ordening, Woonbeleid en Onroerend Erfgoed
Onroerend Erfgoed

Plan als bijlage bij het ministerieel besluit tot bescherming als monument van het kerkhof omheen de Sint-Pancratiuskerk met ommuring, hekpijlers, graftekens en 2 leilindes in Kraainem

Provincie: Vlaams-Brabant

Gemeente: Kraainem, 1ste afdeling, sectie A

Dossiernummer: 4.001/23099/102.1

Plannummer: 1/1

Erfgoedonderzoeker:
Joeri Mertens

Omschrijving:

Kerkhof omheen de Sint-Pancratiuskerk met ommuring, hekpijlers, graftekens en 2 leilindes,
Arthur Dezangrélaan 20/2

Objectnummer: 4.01/23099/110.1


Mij bekend om gevoegd te worden bij het besluit van heden:

Brussel, 30 SEP. 2014

De Vlaamse minister van Buitenlands Beleid en Onroerend Erfgoed,



Geert BOURGEOIS

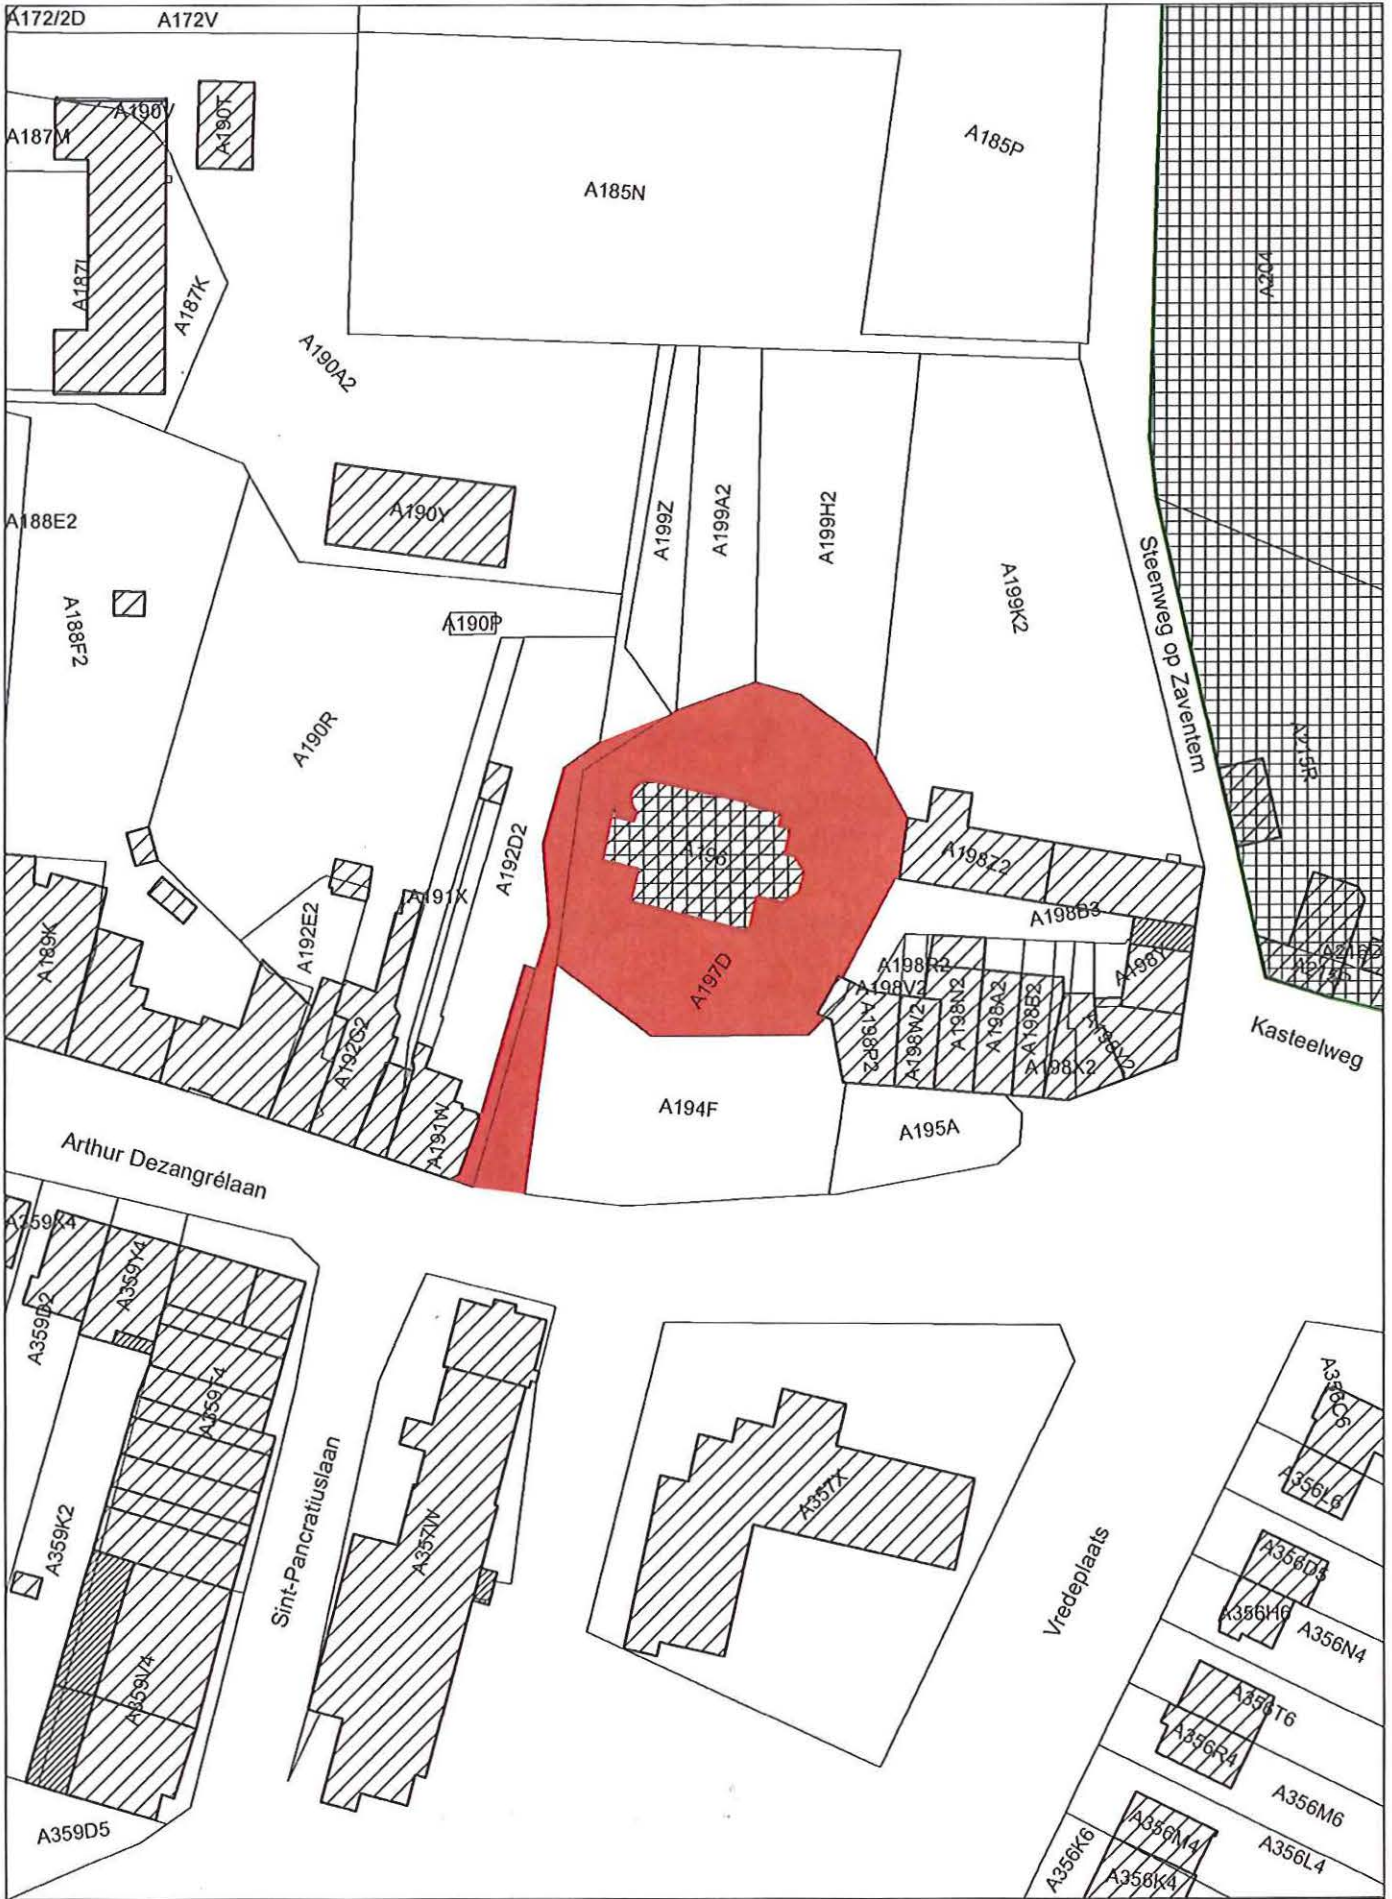

<ul style="list-style-type: none"> Monument Reeds beschermd als monument Reeds beschermd als landschap 	<p>Afbakening gebaseerd op het GRB Datum raadpleging: 22/08/2014</p>	<p>Schaal: 1/1.000</p> <p>0 25m</p>	<p>N</p>
---	--	--	----------