

Vlaamse Overheid
Beleidsdomein Ruimtelijke Ordening, Woonbeleid en Onroerend Erfgoed
Onroerend Erfgoed

Plan als bijlage bij het ministerieel besluit tot bescherming als monument van het klooster van de Visitatie in Kraainem en Zaventem (Sint-Stevens-Woluwe)

Provincie: Vlaams-Brabant

Plannummer: 1/1

Gemeenten: Kraainem, 1ste afdeling, sectie A en Zaventem, 5de afdeling, sectie C

Erfgoedonderzoeker:
Joeri Mertens

Dossiernummer: 4.001/20000/2374.1

Omschrijving:

Klooster van de Visitatie, Hebronlaan 5 en Hebronlaan zonder nummer


Objectnummer: 4.01/20000/107.1


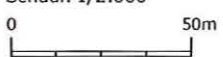

Mij bekend om gevoegd te worden bij het besluit van heden:

Brussel, 30 SEP. 2014

De Vlaamse minister van Buitenlands Beleid en Onroerend Erfgoed,

Geert BOURGEOIS

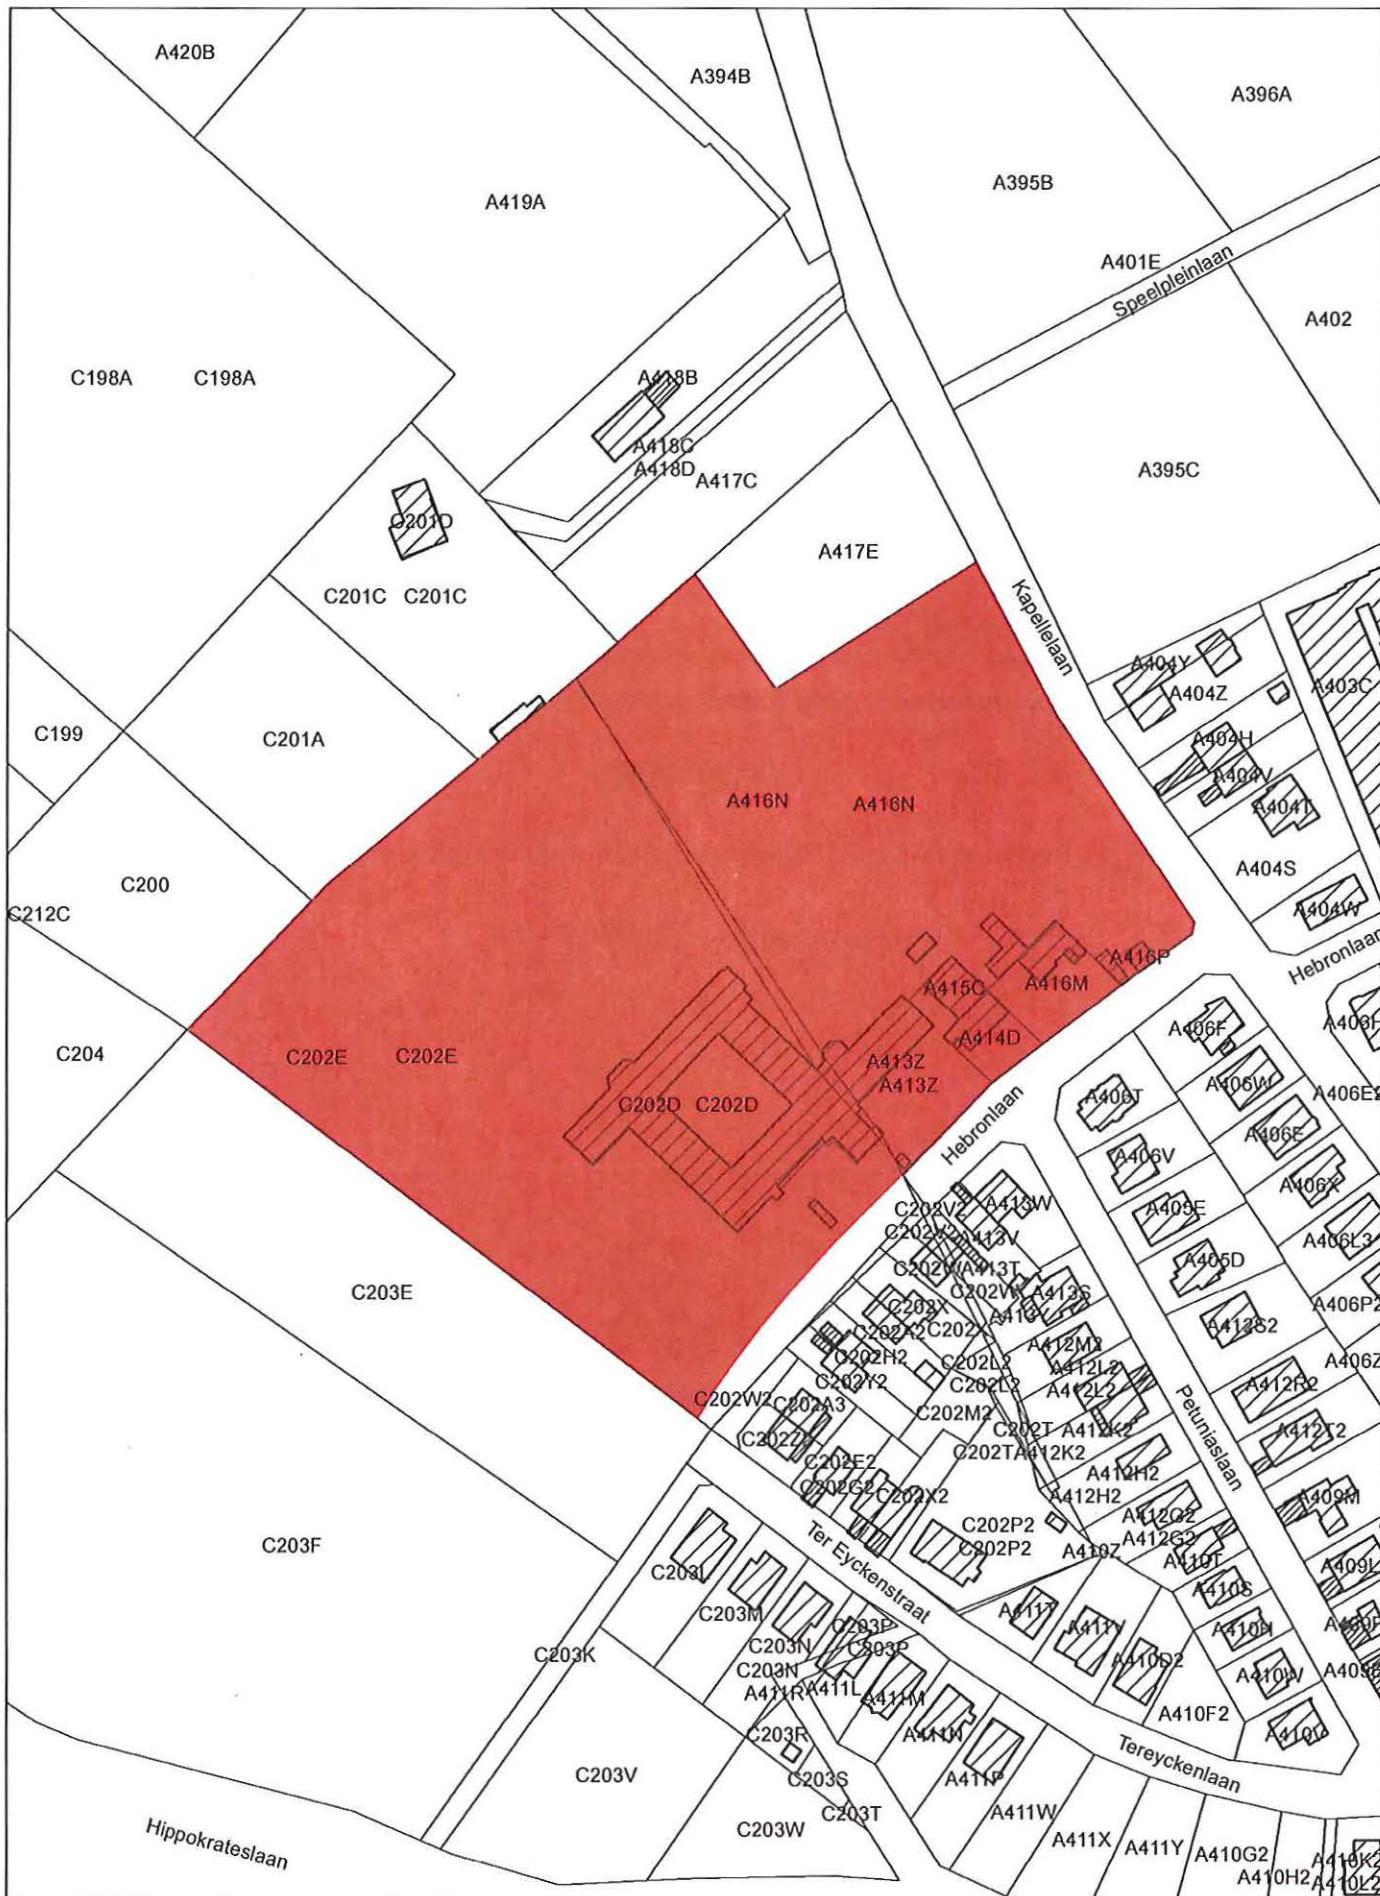

| | | | |
|--|--|--|---|
|  Monument | Afbakening gebaseerd op het GRB Datum raadpleging: 22/08/2014 | Schaal: 1/2.000  |  |
|--|--|--|---|