

Vlaamse Overheid
Beleidsdomein Ruimtelijke Ordening, Woonbeleid en Onroerend Erfgoed
Onroerend Erfgoed

Plan als bijlage bij het ministerieel besluit tot bescherming als monument van het 17de-eeuwse 'Hof van Raalbeek' en de pastorie van 1887 naar ontwerp van Louis Van Arenbergh in Lubbeek (Linden)

Provincie: Vlaams-Brabant

Gemeente: Lubbeek, 4de afdeling, sectie B

Dossiernummer: 4.001/24066/101.1

Plannummer: 1/1

Erfgoedonderzoeker:
Marjolijn Van Damme

Omschrijving:

Het 17de-eeuwse 'Hof van Raalbeek' en de pastorie van 1887 naar ontwerp van Louis Van Arenbergh,
Gemeentestraat 23 en 35

Objectnummer: 4.01/24066/128.1


Mij bekend om gevoegd te worden bij het besluit van heden:

Brussel, **06 NOV. 2014**

De Vlaamse minister van Buitenlands Beleid en Onroerend Erfgoed,



Geert BOURGEOIS

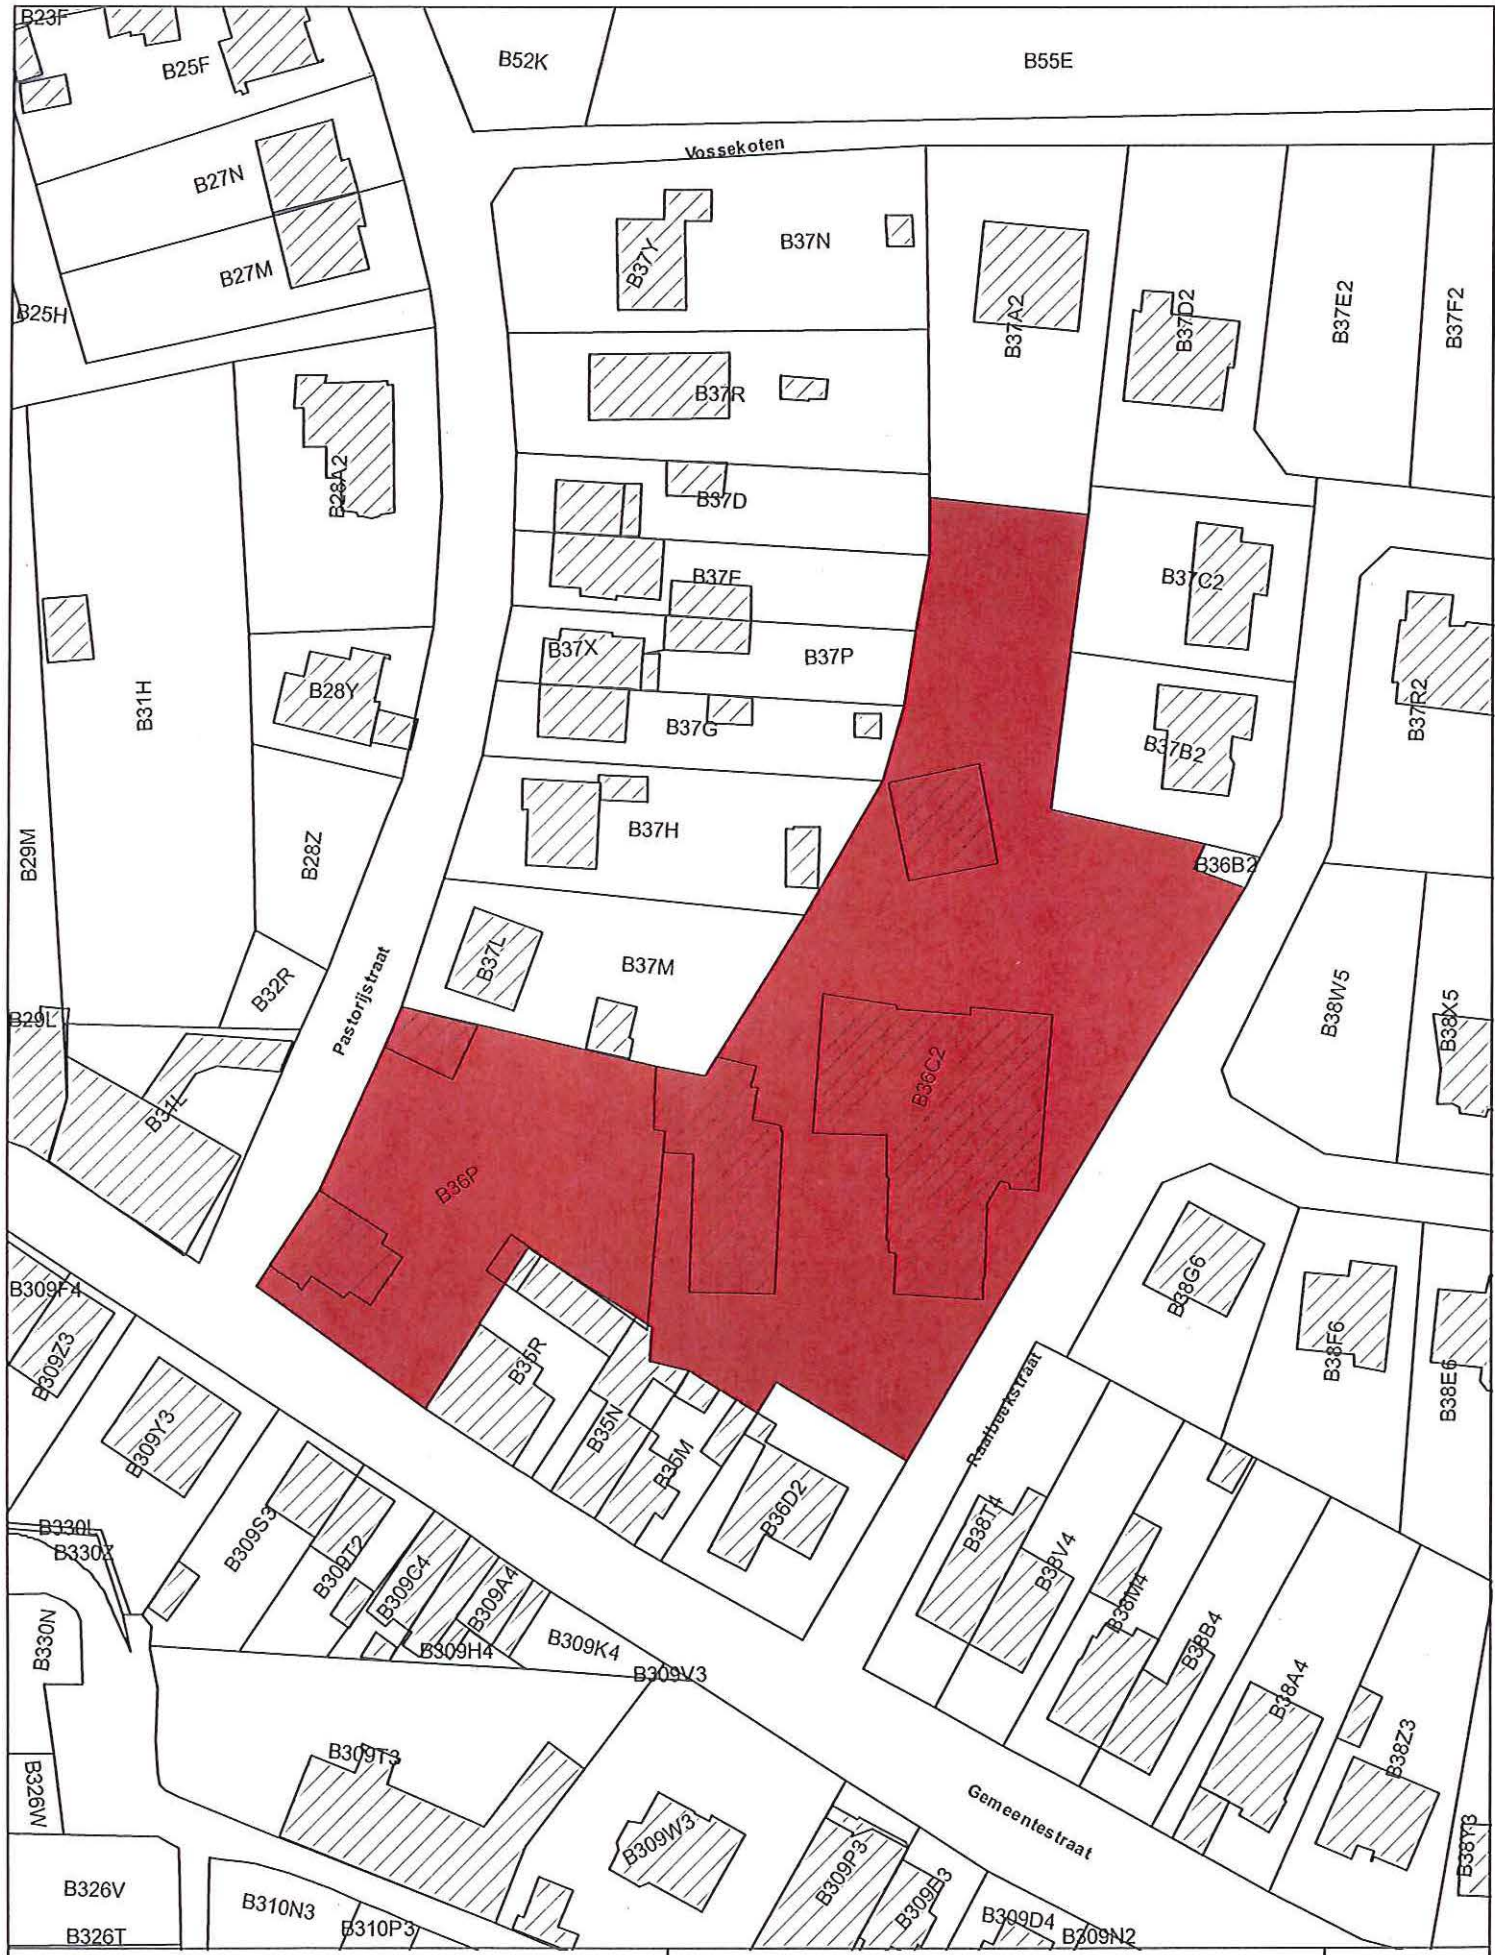

Monument

Schaal: 1/1.000



Afbakening gebaseerd op het GRB. Datum raadpleging: 21-08-2014

