

Vlaamse Overheid
Beleidsdomein Ruimtelijke Ordening, Woonbeleid en Onroerend Erfgoed
Onroerend Erfgoed

Plan als bijlage bij het ministerieel besluit tot vaststelling van een ontwerp van lijst van het als monument te beschermen tolhuis van Millen in Riemst

Provincie: Limburg

Gemeente: Riemst, 8ste afdeling, sectie A

Dossiernummer: 4.001/73066/103.1

Plannummer: 1/1

Erfgoedonderzoeker:
Marjolijn Van Damme

Omschrijving:

Het tolhuis van Millen, Oude Steenstraat 41-43

Objectnummer: 4.01/73066/212.1

Mij bekend om gevoegd te worden bij het besluit van heden:


Brussel,

19 DEC. 2014

De Vlaamse minister van Buitenlands Beleid en Onroerend Erfgoed,



Geert BOURGEOIS

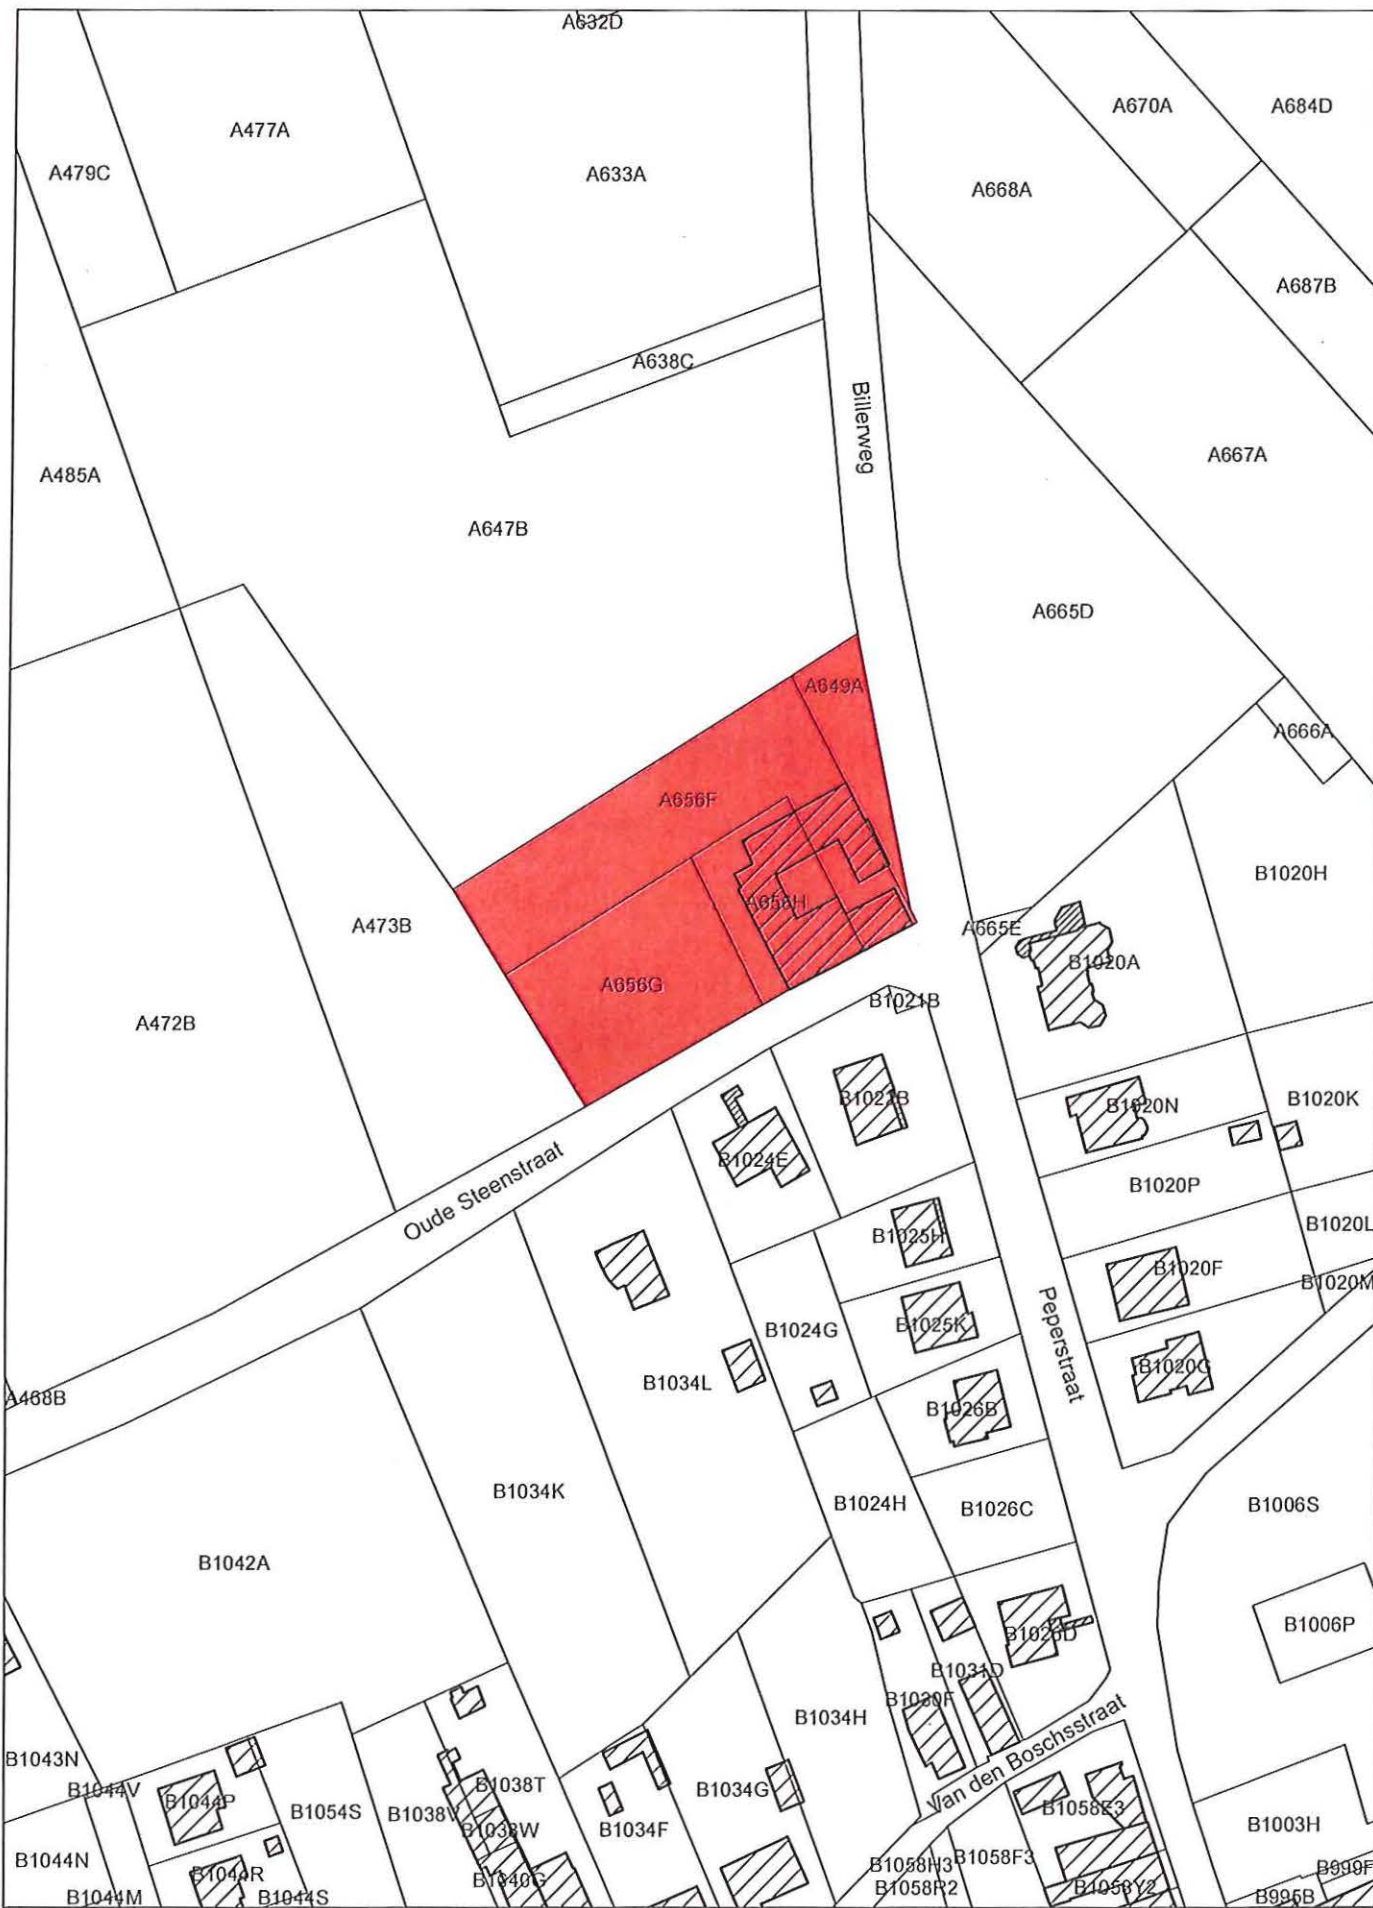

Monument	Afbakening gebaseerd op het GRB Datum raadpleging: 22/08/2014	Schaal: 1/1.500 	
----------	--	---------------------	--