

Vlaamse Overheid
Beleidsdomein Ruimtelijke Ordening, Woonbeleid en Onroerend Erfgoed
Onroerend Erfgoed

Plan als bijlage bij het ministerieel besluit tot inschrijving van de abdij-site van Munsterbilzen in Bilzen (Munsterbilzen) op het ontwerp van lijst van de voor bescherming vatbare archeologische zones

Provincie: Limburg

Gemeente: Bilzen, 3de afdeling, sectie A

Dossiernummer: 4.001/73006/101.1

Plannummer: 1/1

Erfgoedonderzoeker:
Isabelle Jansen

Omschrijving:

De abdij-site van Munsterbilzen, Abdijstraat, Waterstraat, Perronstraat en Wijngaardstraat

Objectnummer: 4.04/73006/101.1


Mij bekend om gevoegd te worden bij het besluit van heden:




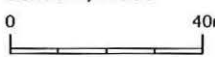

Brussel, 19 DEC. 2014

De Vlaamse minister van Buitenlands Beleid en Onroerend Erfgoed,

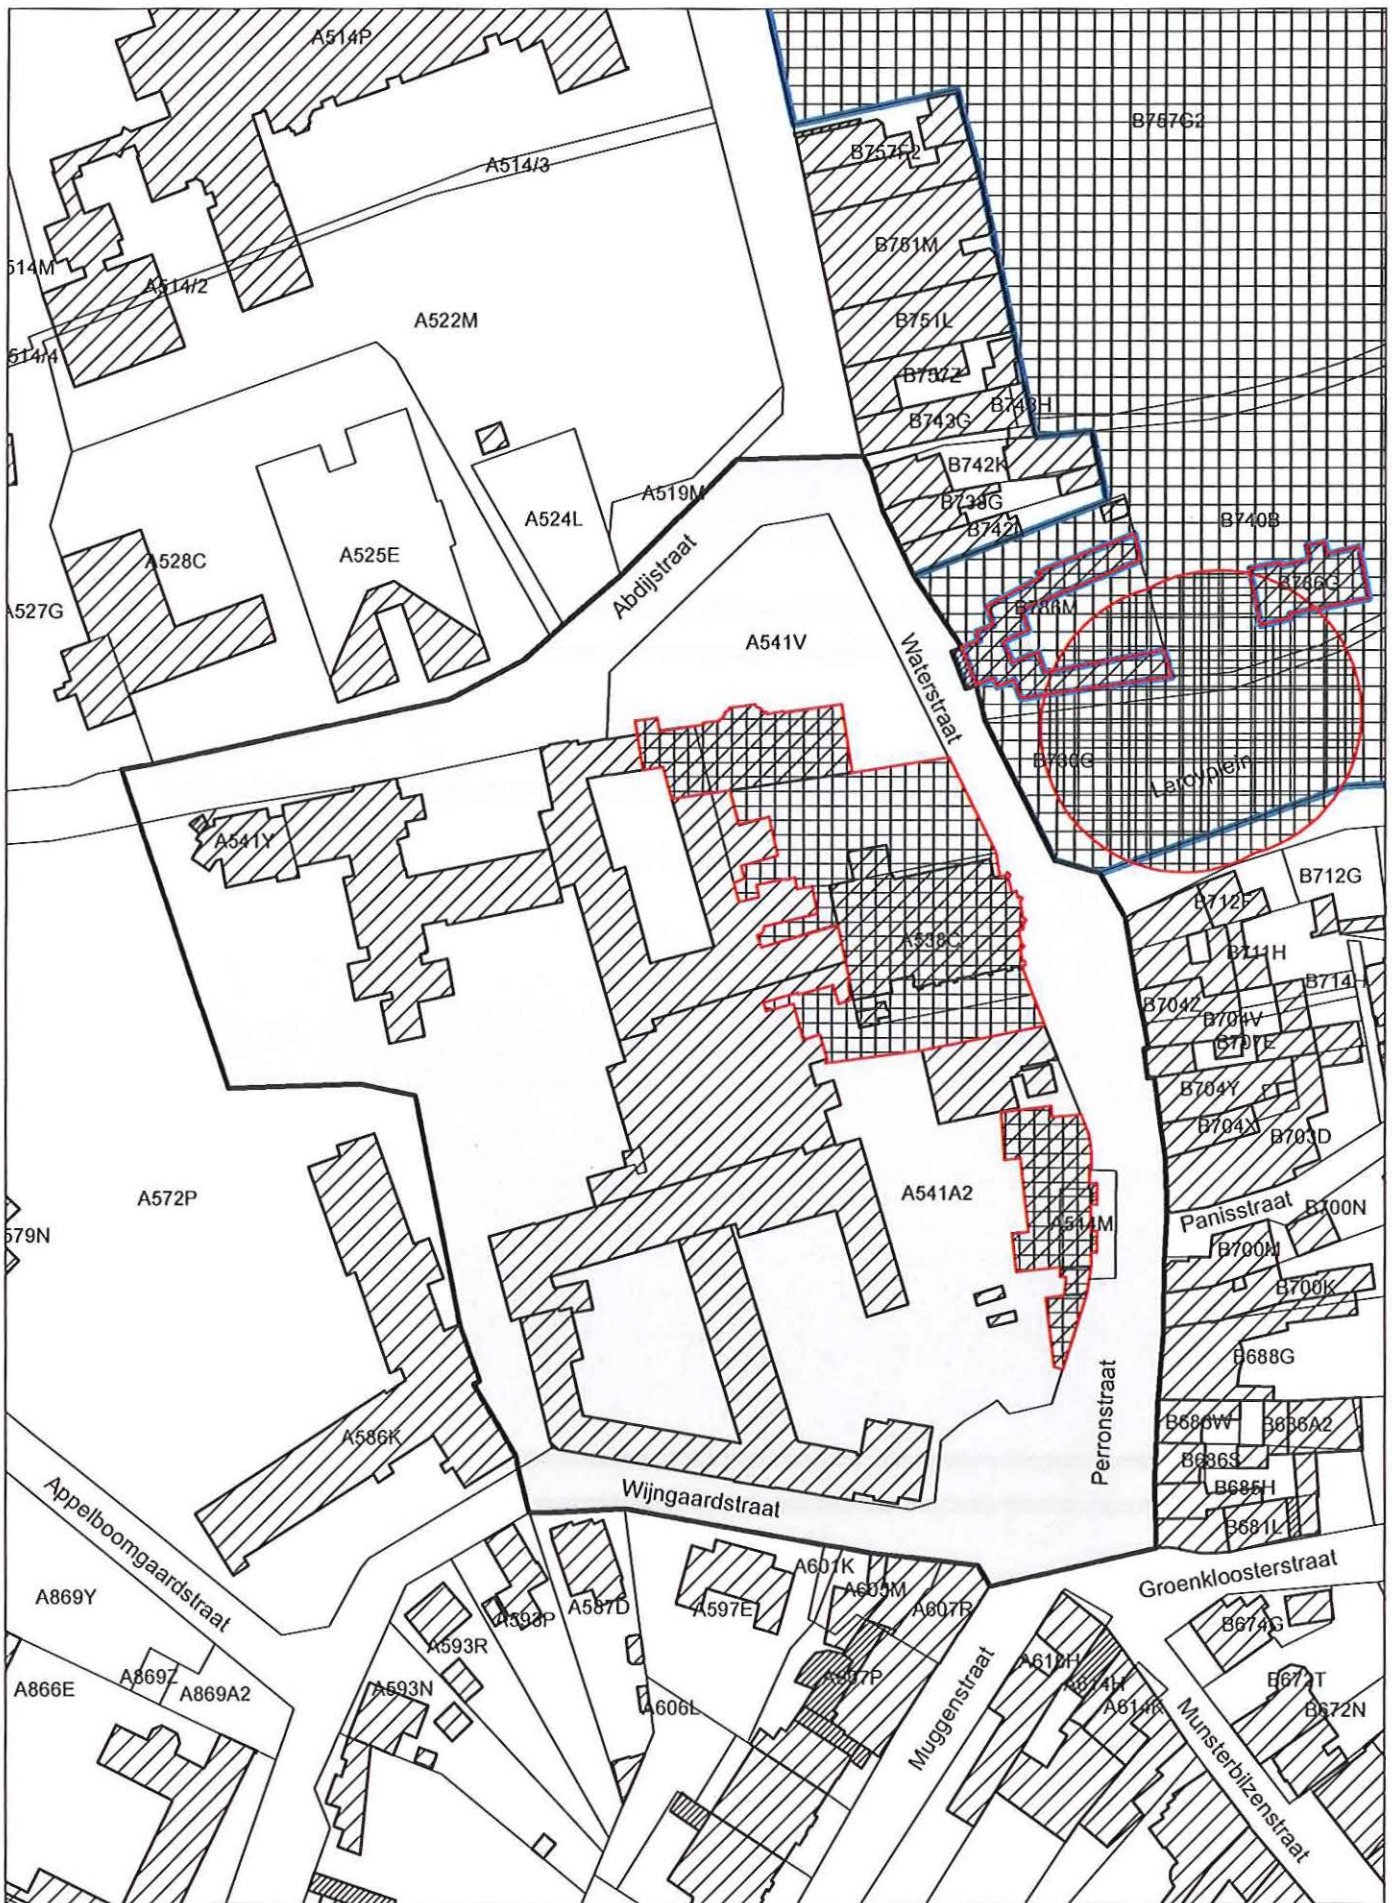

Geert BOURGEOIS



| | | | |
|---|--|---|--|
| <ul style="list-style-type: none">  Archeologische zone  Reeds beschermd als monument  Reeds beschermd als dorpsgezicht | <p>Afbakening gebaseerd op het GRB Datum raadpleging: 13/10/2014</p> | <p>Schaal 1/1.500</p>  | <p>N</p>  |
|---|--|---|--|