

Vlaamse Overheid
Beleidsdomein Ruimtelijke Ordening, Woonbeleid en Onroerend Erfgoed
Onroerend Erfgoed

Plan als bijlage bij het ministerieel besluit tot vaststelling van een ontwerp van lijst van de als monument te beschermen grafkapel van priester Poppe of Pius X-kapel met bijhorend Pius X-domein in Hamme (Moerzeke)

Provincie: Oost-Vlaanderen

Gemeente: Hamme, 3de afdeling, sectie B

Dossiernummer: 4.001/42008/107.1

Plannummer: 1/1

Erfgoedonderzoeker:
Helena Duchêne

Omschrijving:

Grafkapel van priester Poppe of Pius X-kapel met bijhorend Pius X-domein, met inbegrip van de cultuurgoederen die er integrerend deel van uitmaken en met uitsluiting van het sanitair blok dat op bijgevoegd plan met X aangeduid is, Kasteellaan zonder nummer.

Objectnummer: 4.01/42008/138.1

Mij bekend om gevoegd te worden bij het besluit van heden:


Brussel,

22 DEC. 2014


De Vlaamse minister van Buitenlands Beleid en Onroerend Erfgoed,



Geert BOURGEOIS

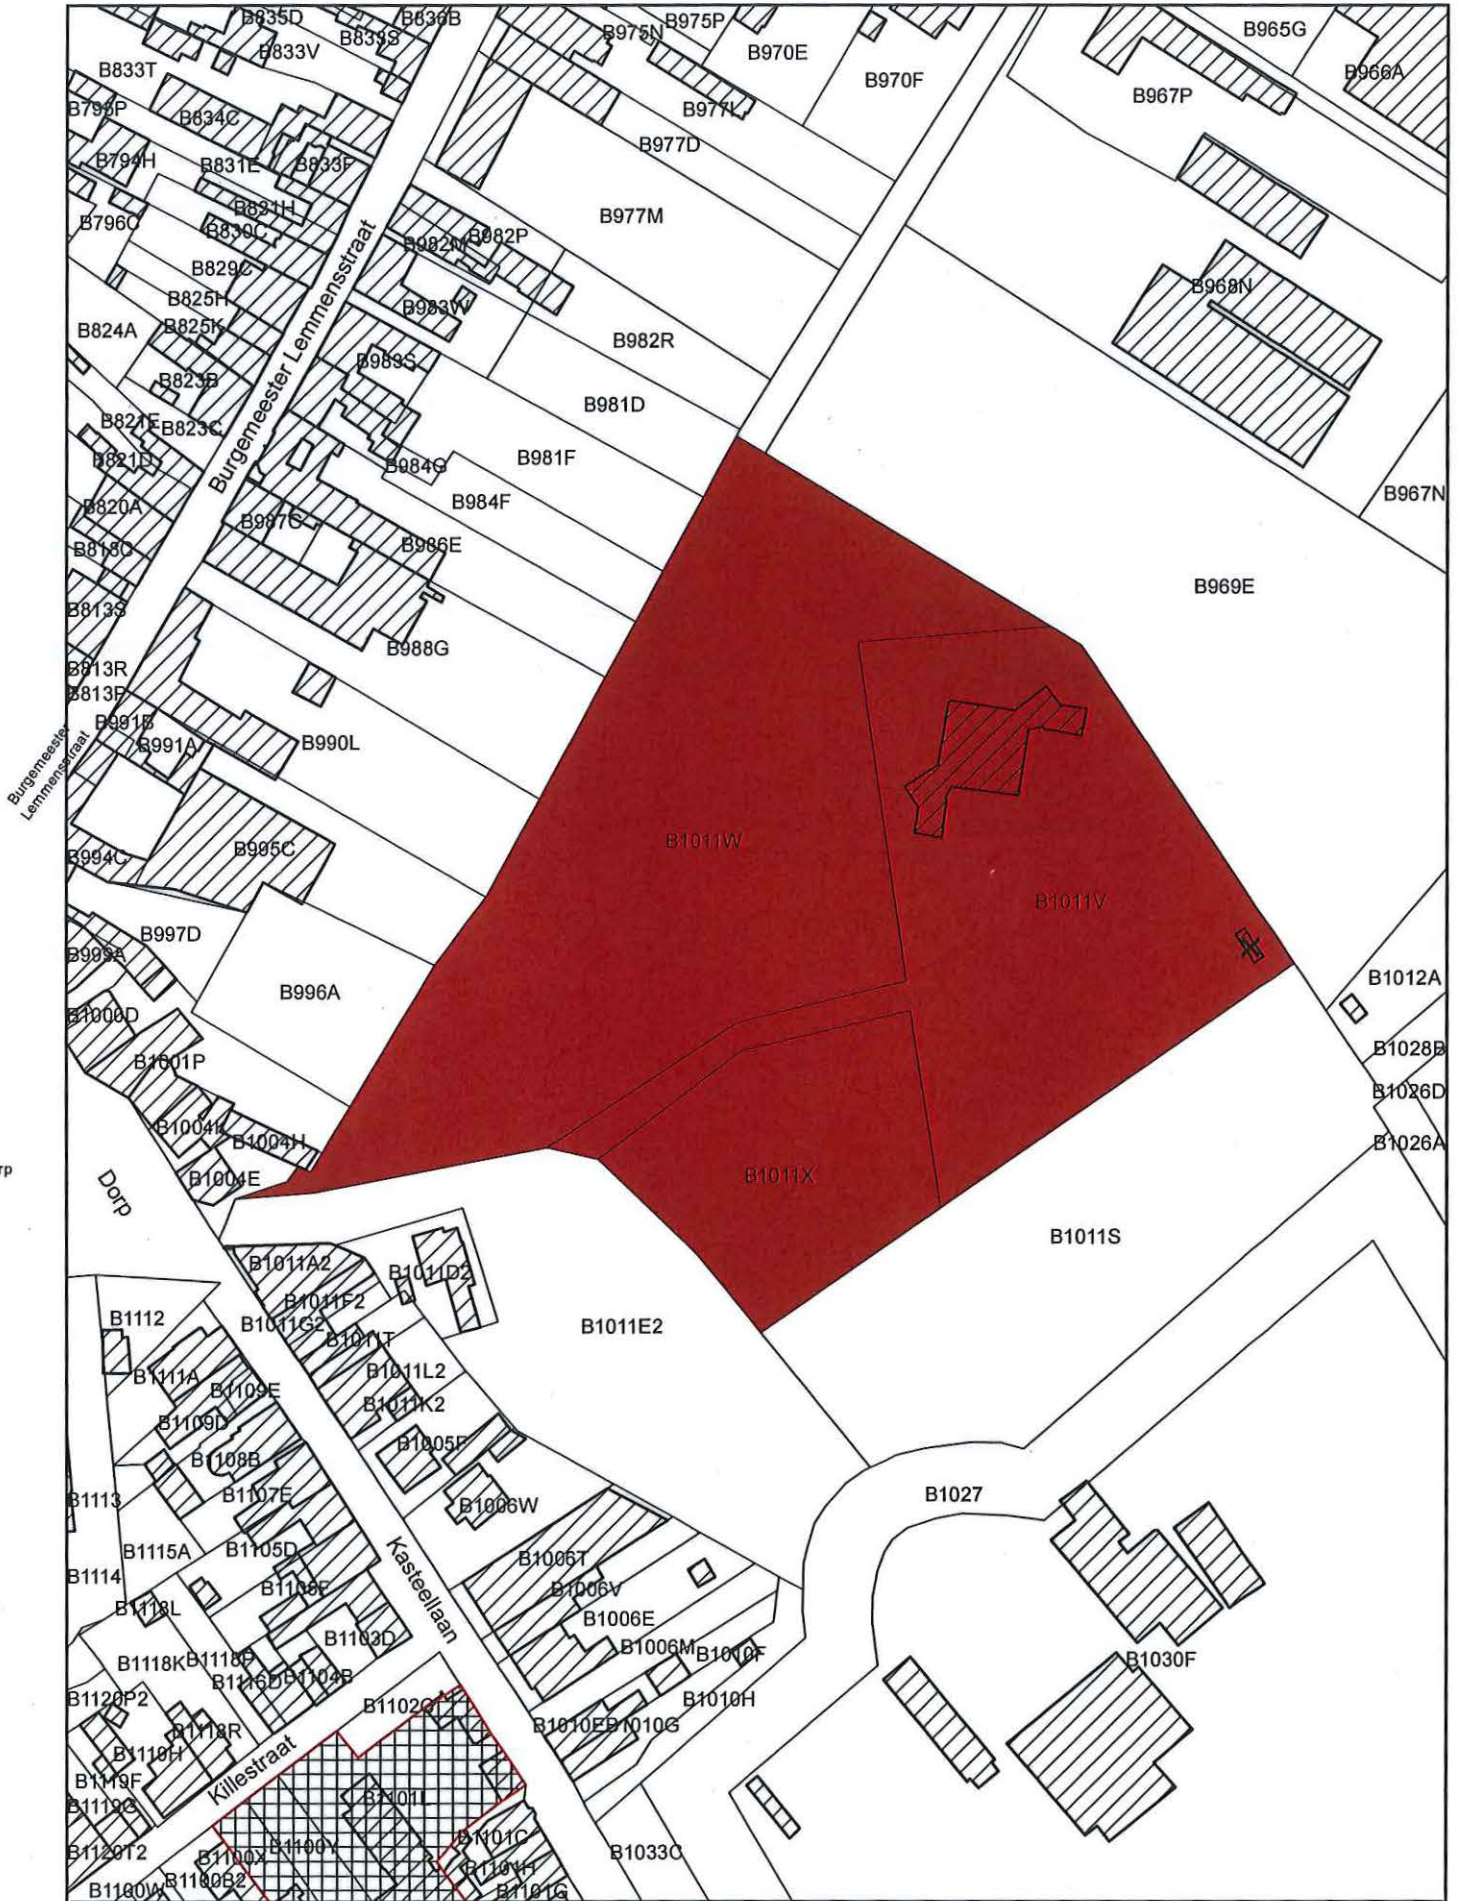

orp

 Monument	Afbakening gebaseerd op het GRB Datum raadpleging: 24/11/2014	Schaal: 1/1500 0 40m 	
 Reeds beschermd als monument			
 Niet in de bescherming inbegrepen constructies			