

Vlaamse Overheid
Beleidsdomein Ruimtelijke Ordening, Woonbeleid en Onroerend Erfgoed
Onroerend Erfgoed

Plan als bijlage bij het ministerieel besluit tot vaststelling van een ontwerp van lijst van de als monument te beschermen parochiekerk Sint-Martinus, uitbreiding van de bescherming (BSG van 13.10.1943) tot de volledige kerk met bijhorend kerkhof in Hamme (Moerzeke)

Provincie: Oost-Vlaanderen

Gemeente: Hamme, 3de afdeling, sectie B

Dossiernummer: 4.001/42008/108.1

Plannummer: 1/1

Erfgoedonderzoeker:
Helena Duchêne

Omschrijving:

Parochiekerk Sint-Martinus, uitbreiding van de bescherming (BSG van 13.10.1943) tot de volledige kerk, met inbegrip van de cultuurgooederen die er integrerend deel van uitmaken en met bijhorend kerkhof in Hamme (Moerzeke), Dorp zonder nummer.

Objectnummer: 4.01/42008/139.1

Mij bekend om gevoegd te worden bij het besluit van heden:


Brussel,

22 DEC. 2014

De Vlaamse minister van Buitenlands Beleid en Onroerend Erfgoed,



Geert BOURGEOIS

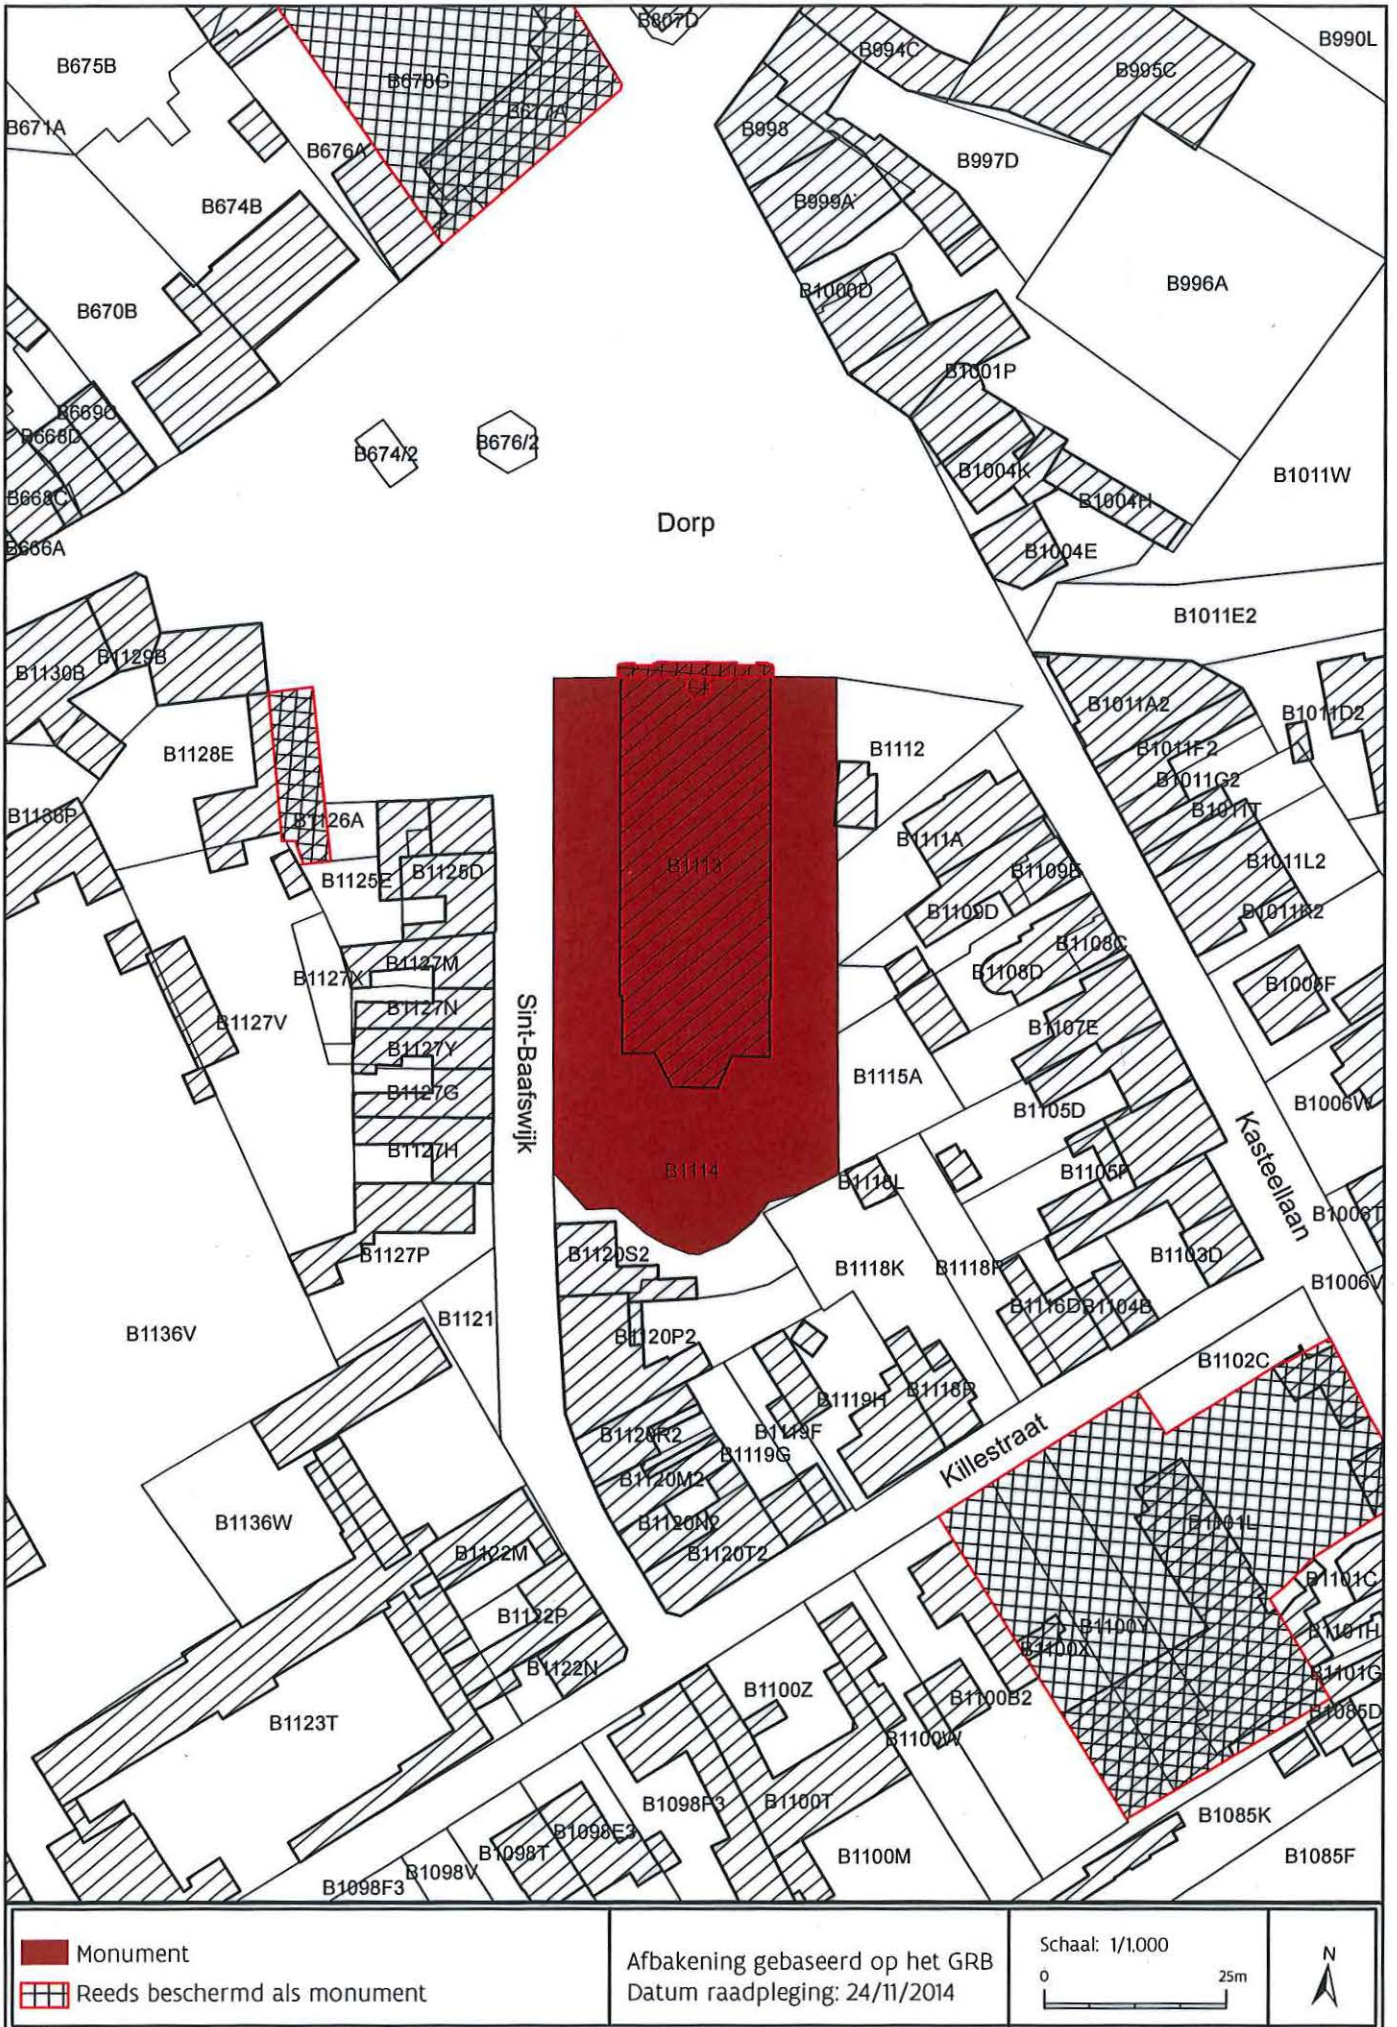

- Monument
- Reeds beschermd als monument

Afbakening gebaseerd op het GRB
 Datum raadpleging: 24/11/2014

Schaal: 1/1.000
 0 25m

