

Vlaamse Overheid
Beleidsdomein Ruimtelijke Ordening, Woonbeleid en Onroerend Erfgoed
Onroerend Erfgoed

Plan als bijlage bij het ministerieel besluit tot vaststelling van een ontwerp van lijst van de als monument te beschermen Onze-Lieve-Vrouwekapel met Onze-Lieve-Vrouw met Kindbeeld in Hamme

Provincie: Oost-Vlaanderen

Gemeente: Hamme, 2de afdeling, sectie B

Dossiernummer: 4.001/42008/112.1

Plannummer: 1/1

Erfgoedonderzoeker:
Helena Duchêne

Omschrijving:

Onze-Lieve-Vrouwekapel met Onze-Lieve-Vrouw met Kindbeeld, met inbegrip van de cultuurgooderen die er integrerend deel van uitmaken, Slangstraat zonder nummer

Objectnummer: 4.01/42008/142.1


Mij bekend om gevoegd te worden bij het besluit van heden:



Brussel, 22 DEC. 2014

De Vlaamse minister van Buitenlands Beleid en Onroerend Erfgoed,

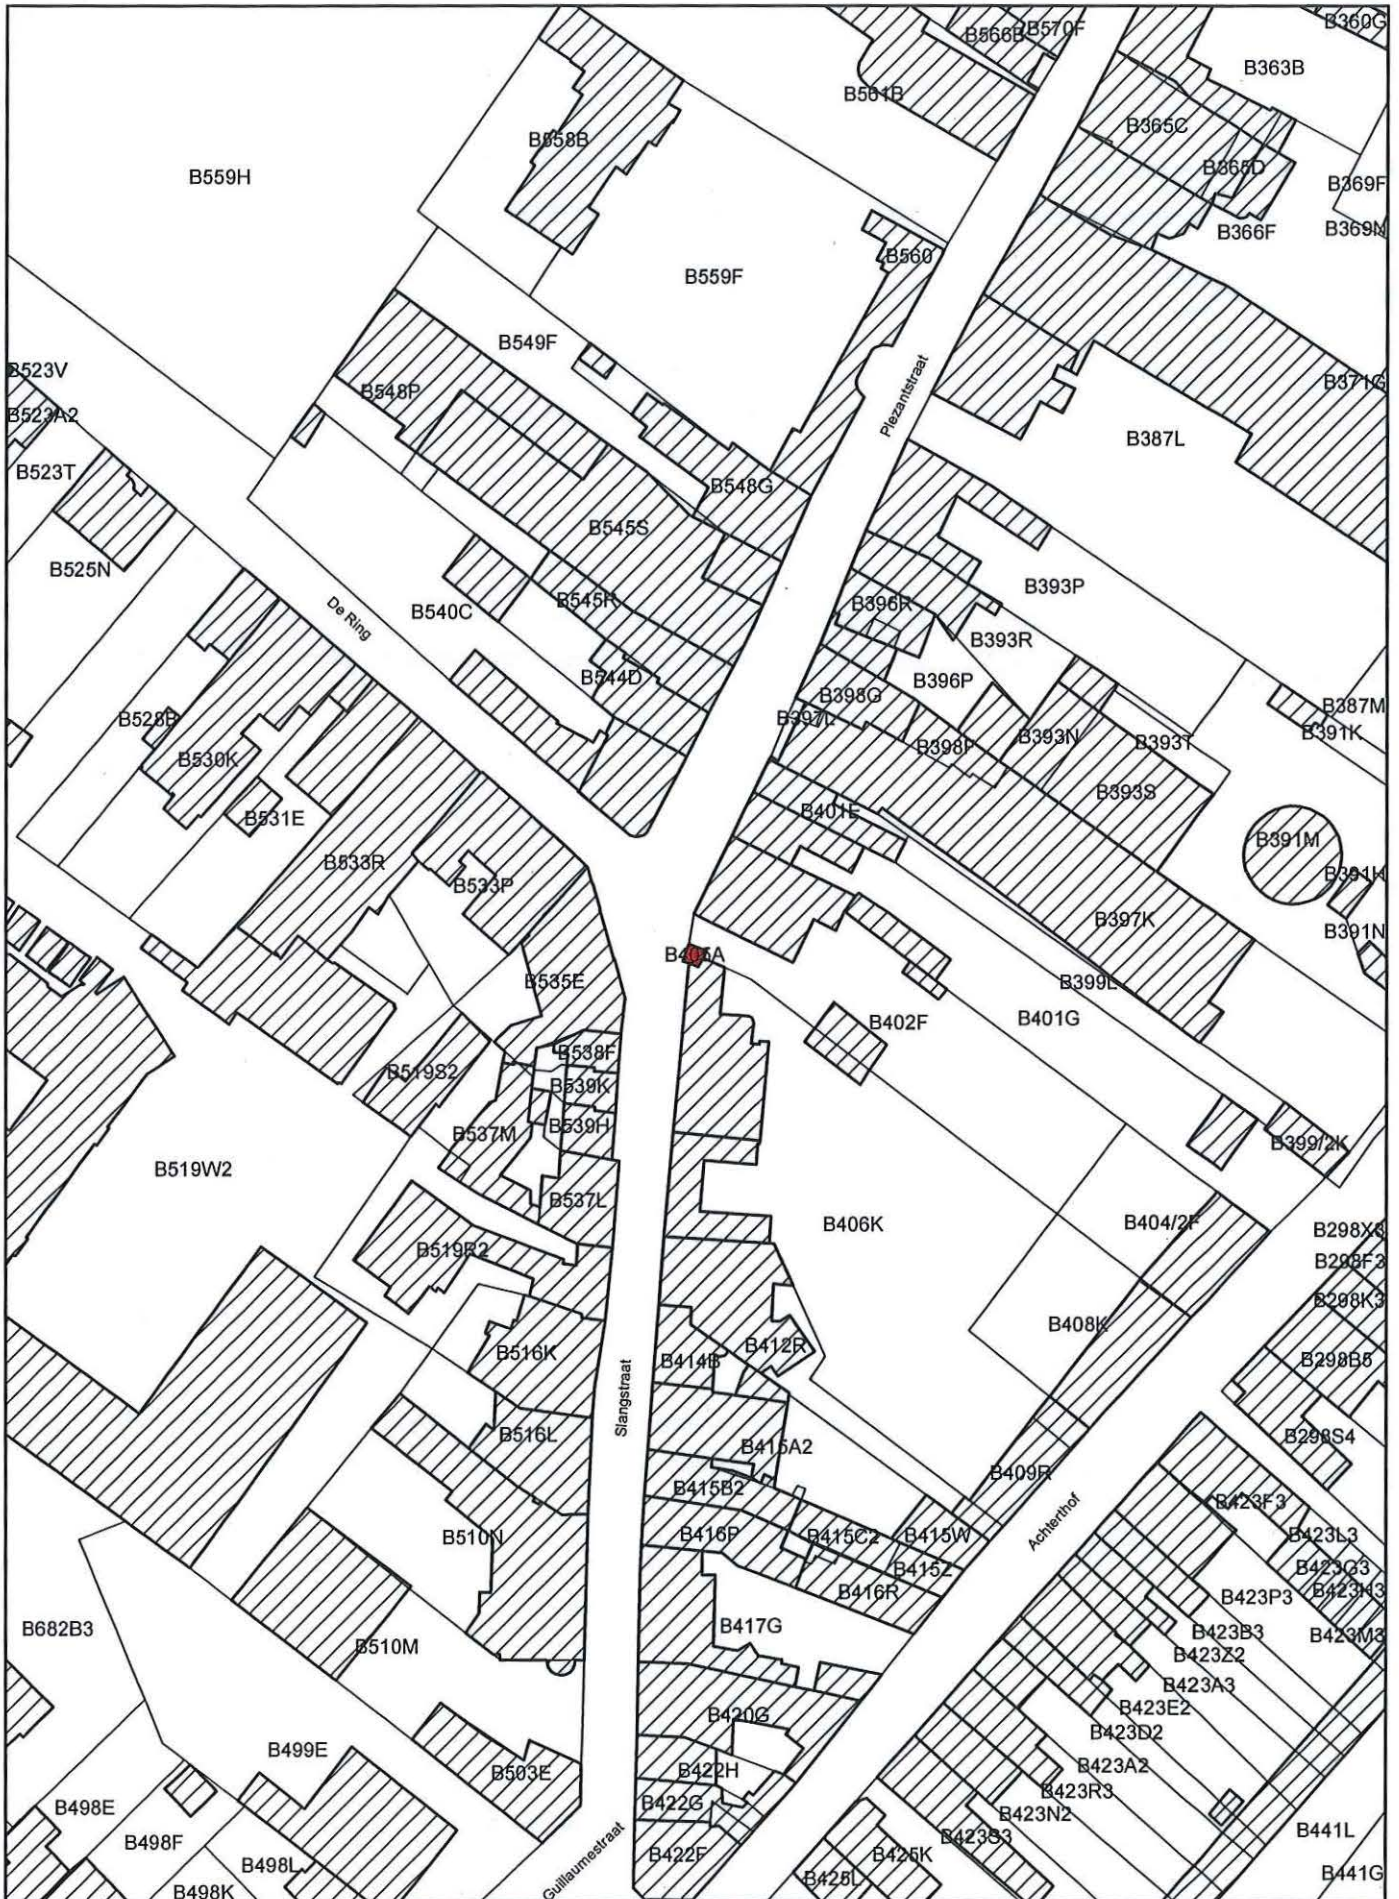

Geert BOURGEOIS



 Monument	Afbakening gebaseerd op het GRB Datum raadpleging: 24/11/2014	Schaal: 1/1000 	
--	--	---	---