

Vlaamse Overheid
Beleidsdomein Ruimtelijke Ordening, Woonbeleid en Onroerend Erfgoed
Onroerend Erfgoed

Plan als bijlage bij het ministerieel besluit tot vaststelling van een ontwerp van lijst van het als monument te beschermen herenhuis met hekwerk in Hamme (Moerzeke)

Provincie: Oost-Vlaanderen

Gemeente: Hamme, 3de afdeling, sectie B

Dossiernummer: 4.001/42008/115.1

Plannummer: 1/1

Erfgoedonderzoeker:
Helena Duchêne

Omschrijving:

Herenhuis met hekwerk, Dorp 26

Objectnummer: 4.01/42008/145.1


Mij bekend om gevoegd te worden bij het besluit van heden:

Brussel, 22 DEC. 2014

De Vlaamse minister van Buitenlands Beleid en Onroerend Erfgoed,



Geert BOURGEOIS

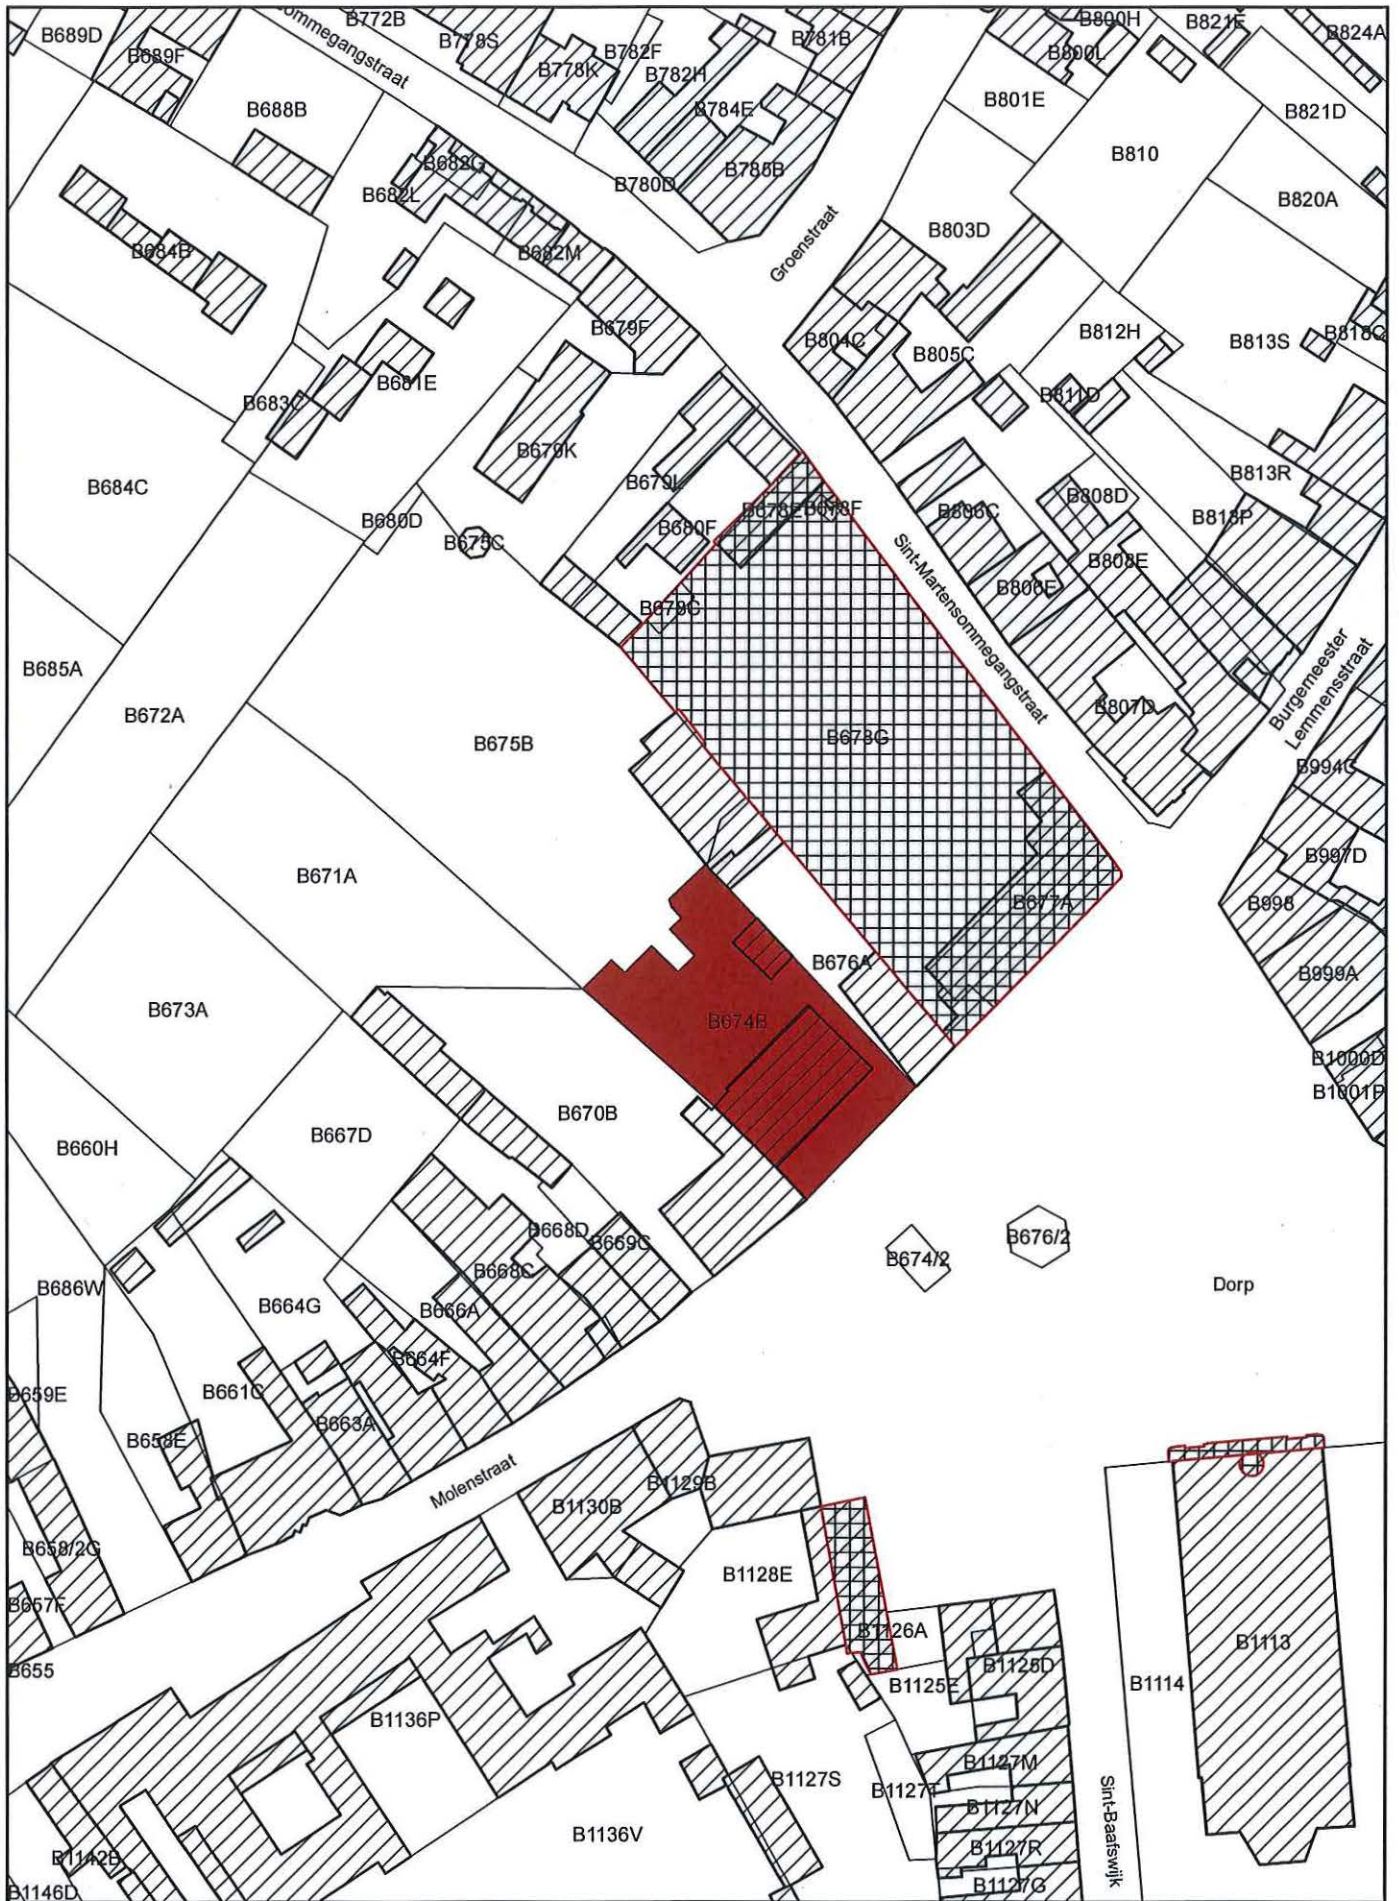

<p> Monument</p> <p> Reeds beschermd als monument</p>	<p>Afbakening gebaseerd op het GRB Datum raadpleging: 24/11/2014</p>	<p>Schaal: 1/1.000</p> <p>0 25m</p> 	<p>N</p> 
---	--	---	--