

Vlaamse Overheid  
Beleidsdomein Ruimtelijke Ordening, Woonbeleid en Onroerend Erfgoed  
Onroerend Erfgoed

Plan als bijlage bij het ministerieel besluit tot vaststelling van een ontwerp van lijst van de als monument te beschermen voormalige dokterswoning Vertongen in Hamme

Provincie: Oost-Vlaanderen

Gemeente: Hamme, 2de afdeling, sectie B

Dossiernummer: 4.001/42008/118.1

Plannummer: 1/1

Erfgoedonderzoeker:  
Helena Duchêne

Omschrijving:

Voormalige dokterswoning Vertongen, Slangstraat 1

Objectnummer: 4.01/42008/148.1

Mij bekend om gevoegd te worden bij het besluit van heden:


Brussel,

22 DEC. 2014

De Vlaamse minister van Buitenlands Beleid en Onroerend Erfgoed,



Geert BOURGEOIS

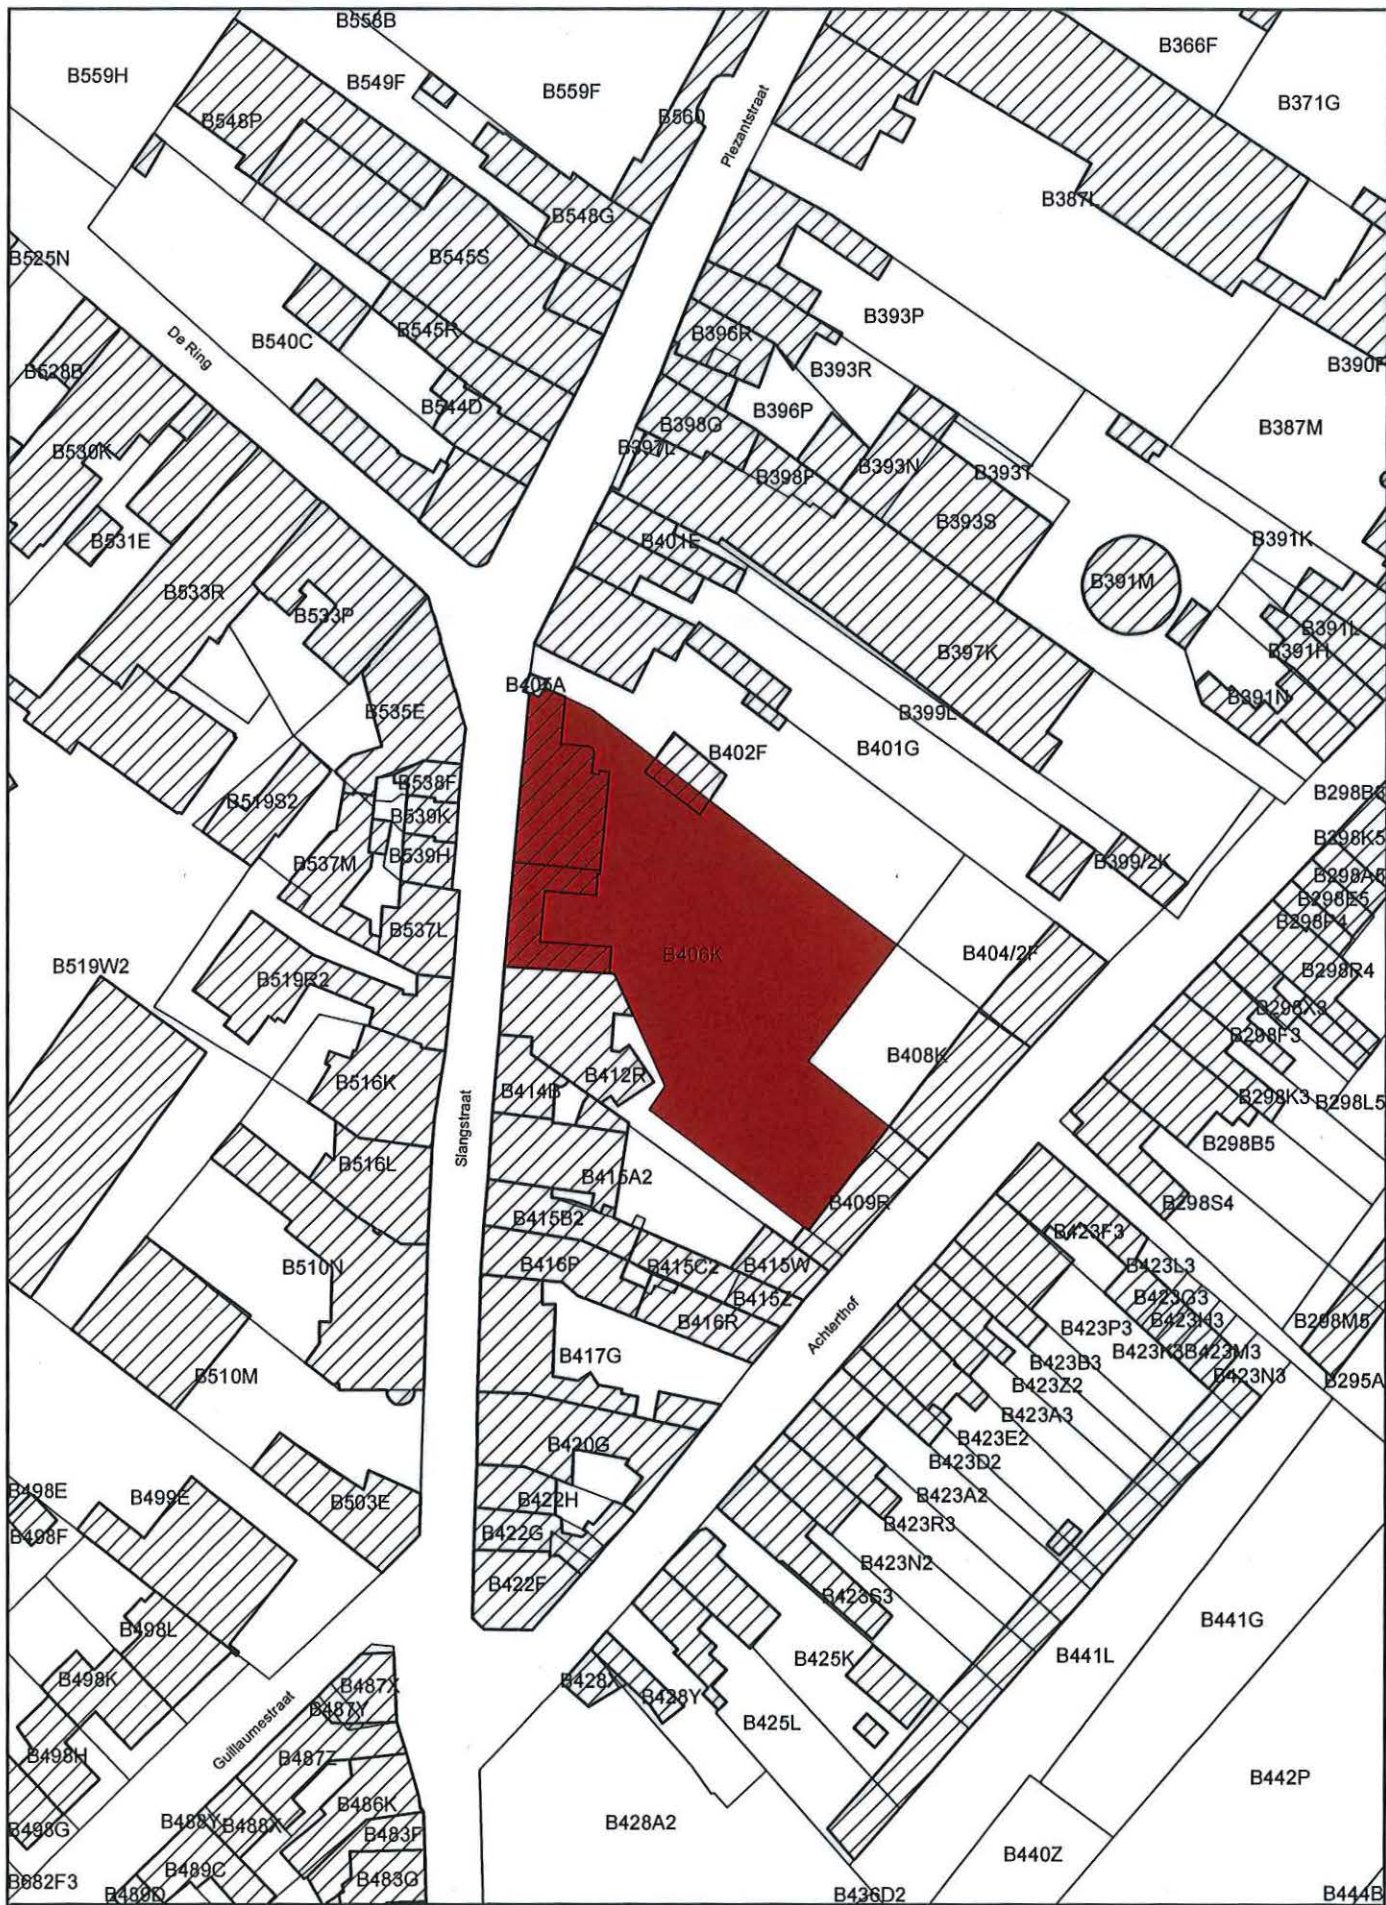

Monument	Afbakening gebaseerd op het GRB Datum raadpleging: 24/11/2014	Schaal: 1/1000 	
----------	--	--------------------	--