

Vlaamse Overheid
Beleidsdomein Ruimtelijke Ordening, Woonbeleid en Onroerend Erfgoed
Onroerend Erfgoed

Plan als bijlage bij het ministerieel besluit tot vaststelling van een ontwerp van lijst van de als monument te beschermen touwfabrikantenwoning Vermeire-Lagae met tuin en spinbaan van touwslagerij Vermeire in Hamme

Provincie: Oost-Vlaanderen

Gemeente: Hamme, 2de afdeling, sectie B

Dossiernummer: 4.001/42008/119.1

Plannummer: 1/1

Erfgoedonderzoeker:
Helena Duchêne

Omschrijving:

Touwfabrikantenwoning Vermeire-Lagae met tuin en spinbaan van touwslagerij Vermeire, Slangstraat 53

Objectnummer: 4.01/42008/149.1

Mij bekend om gevoegd te worden bij het besluit van heden:


22 DEC. 2014


Brussel,

De Vlaamse minister van Buitenlands Beleid en Onroerend Erfgoed,



Geert BOURGEOIS

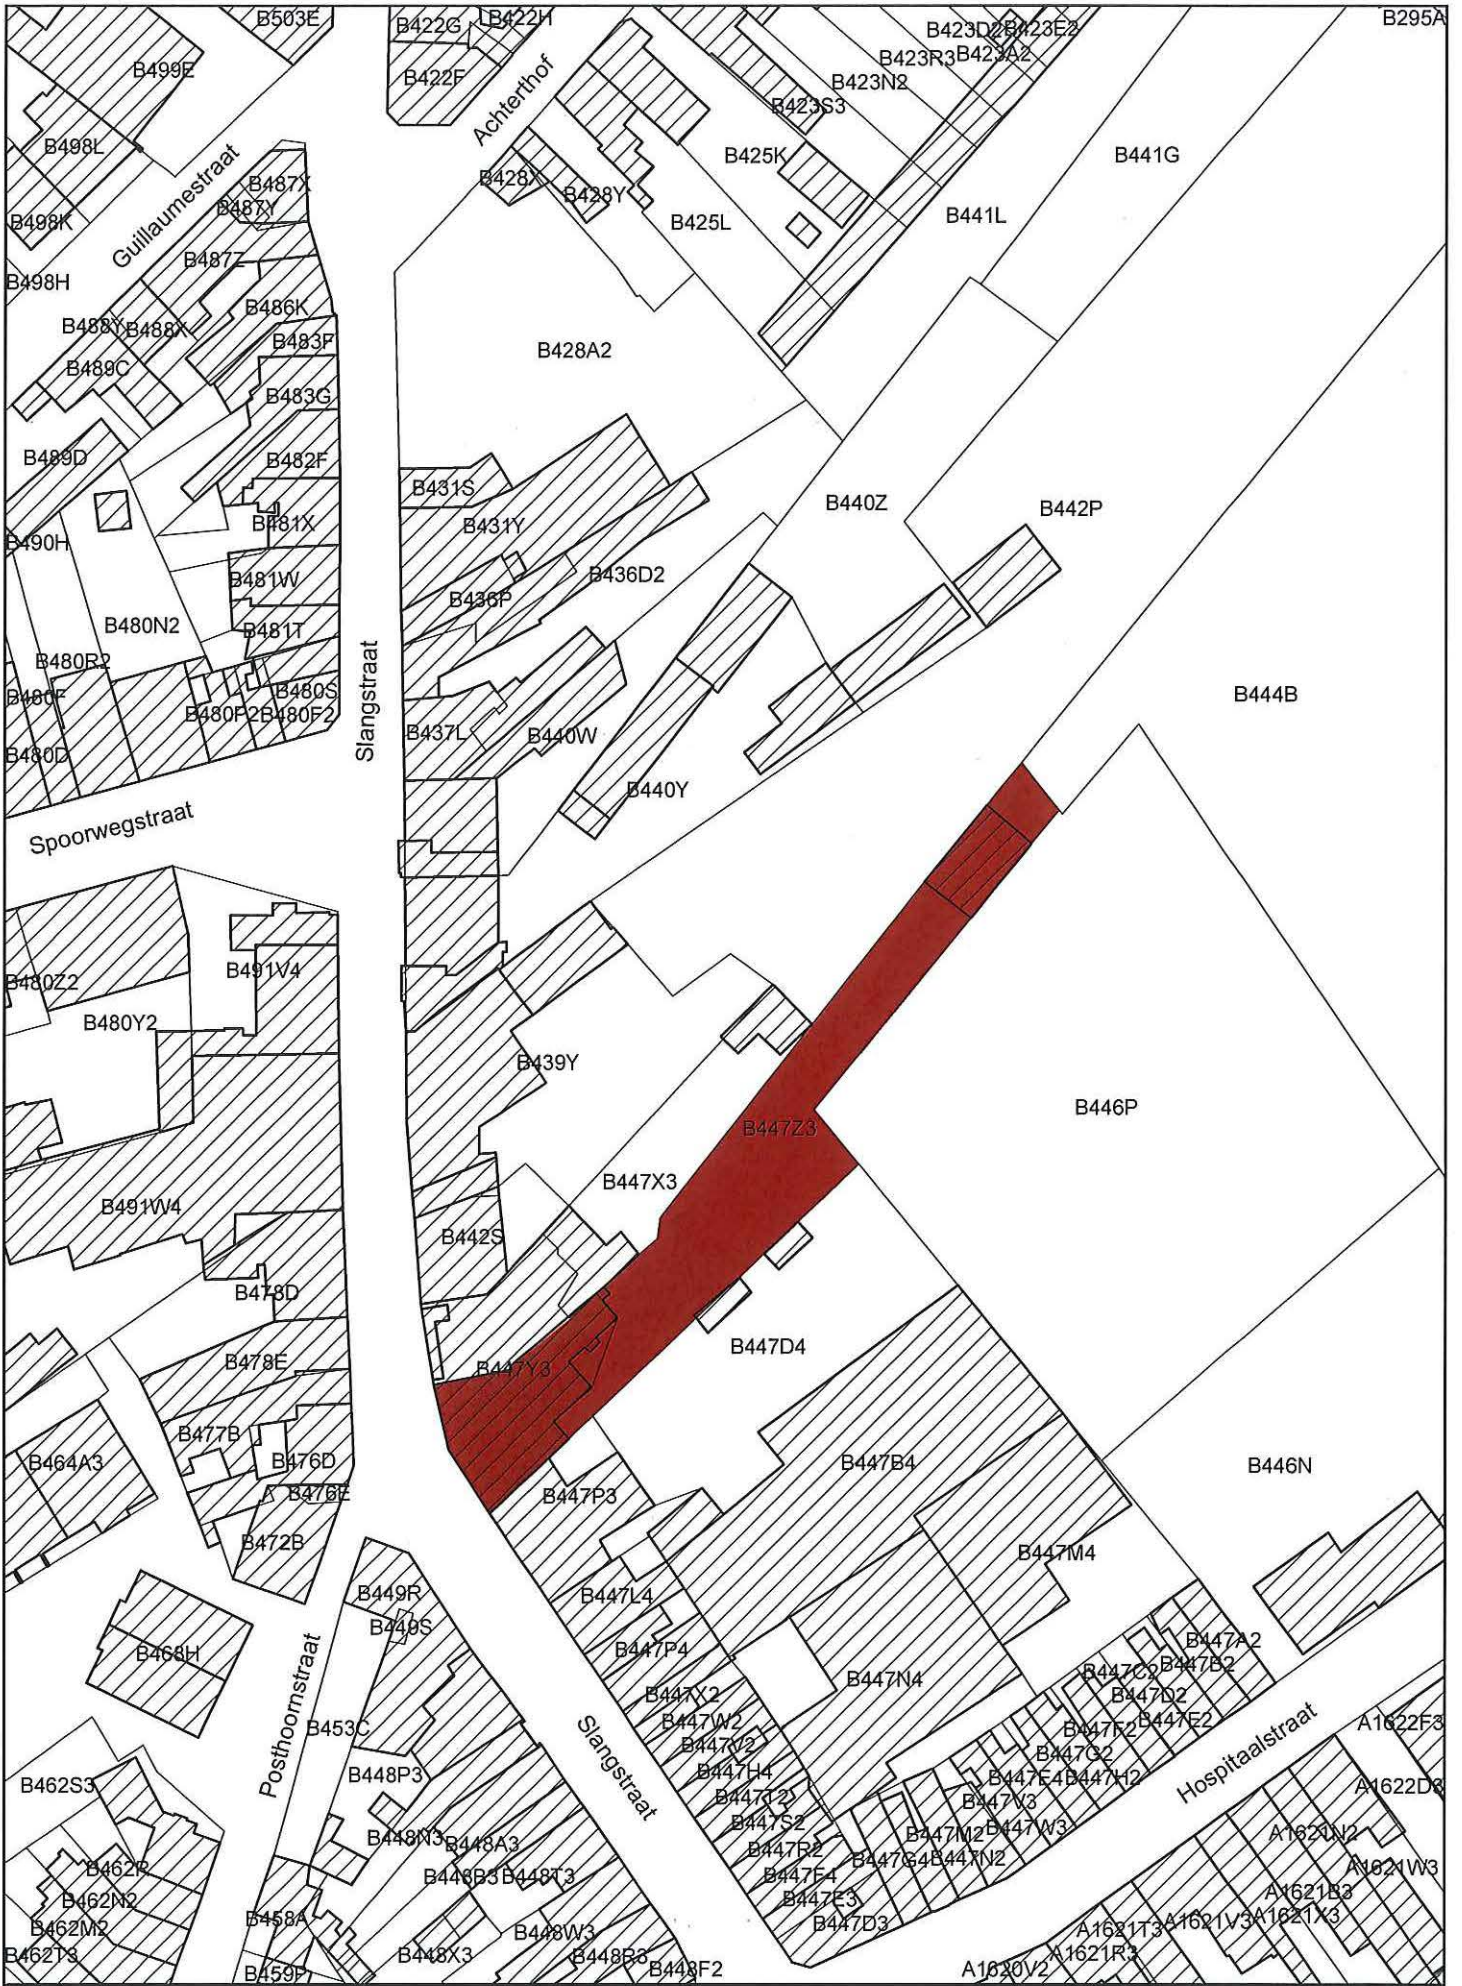

 Monument

Afbakening gebaseerd op het GRB
Datum raadpleging: 24/11/2014

Schaal: 1/1.000

