

Vlaamse Overheid
Beleidsdomein Ruimtelijke Ordening, Woonbeleid en Onroerend Erfgoed
Onroerend Erfgoed

Plan als bijlage bij het ministerieel besluit tot vaststelling van een ontwerp van lijst van het als monument te beschermen voormalig herenhuis Engelbeen met dienstgebouw, ommuurde tuin met parkaanleg en hekwerk in Hamme

Provincie: Oost-Vlaanderen

Gemeente: Hamme, 2de afdeling, sectie B

Dossiernummer: 4.001/42008/120.1

Plannummer: 1/1

Erfgoedonderzoeker:
Helena Duchêne

Omschrijving:

Voormalig herenhuis Engelbeen met dienstgebouw, ommuurde tuin met parkaanleg en hekwerk,
Stationsstraat 50

Objectnummer: 4.01/42008/150.1

Mij bekend om gevoegd te worden bij het besluit van heden:


Brussel,




22 DEC. 2014

De Vlaamse minister van Buitenlands Beleid en Onroerend Erfgoed,

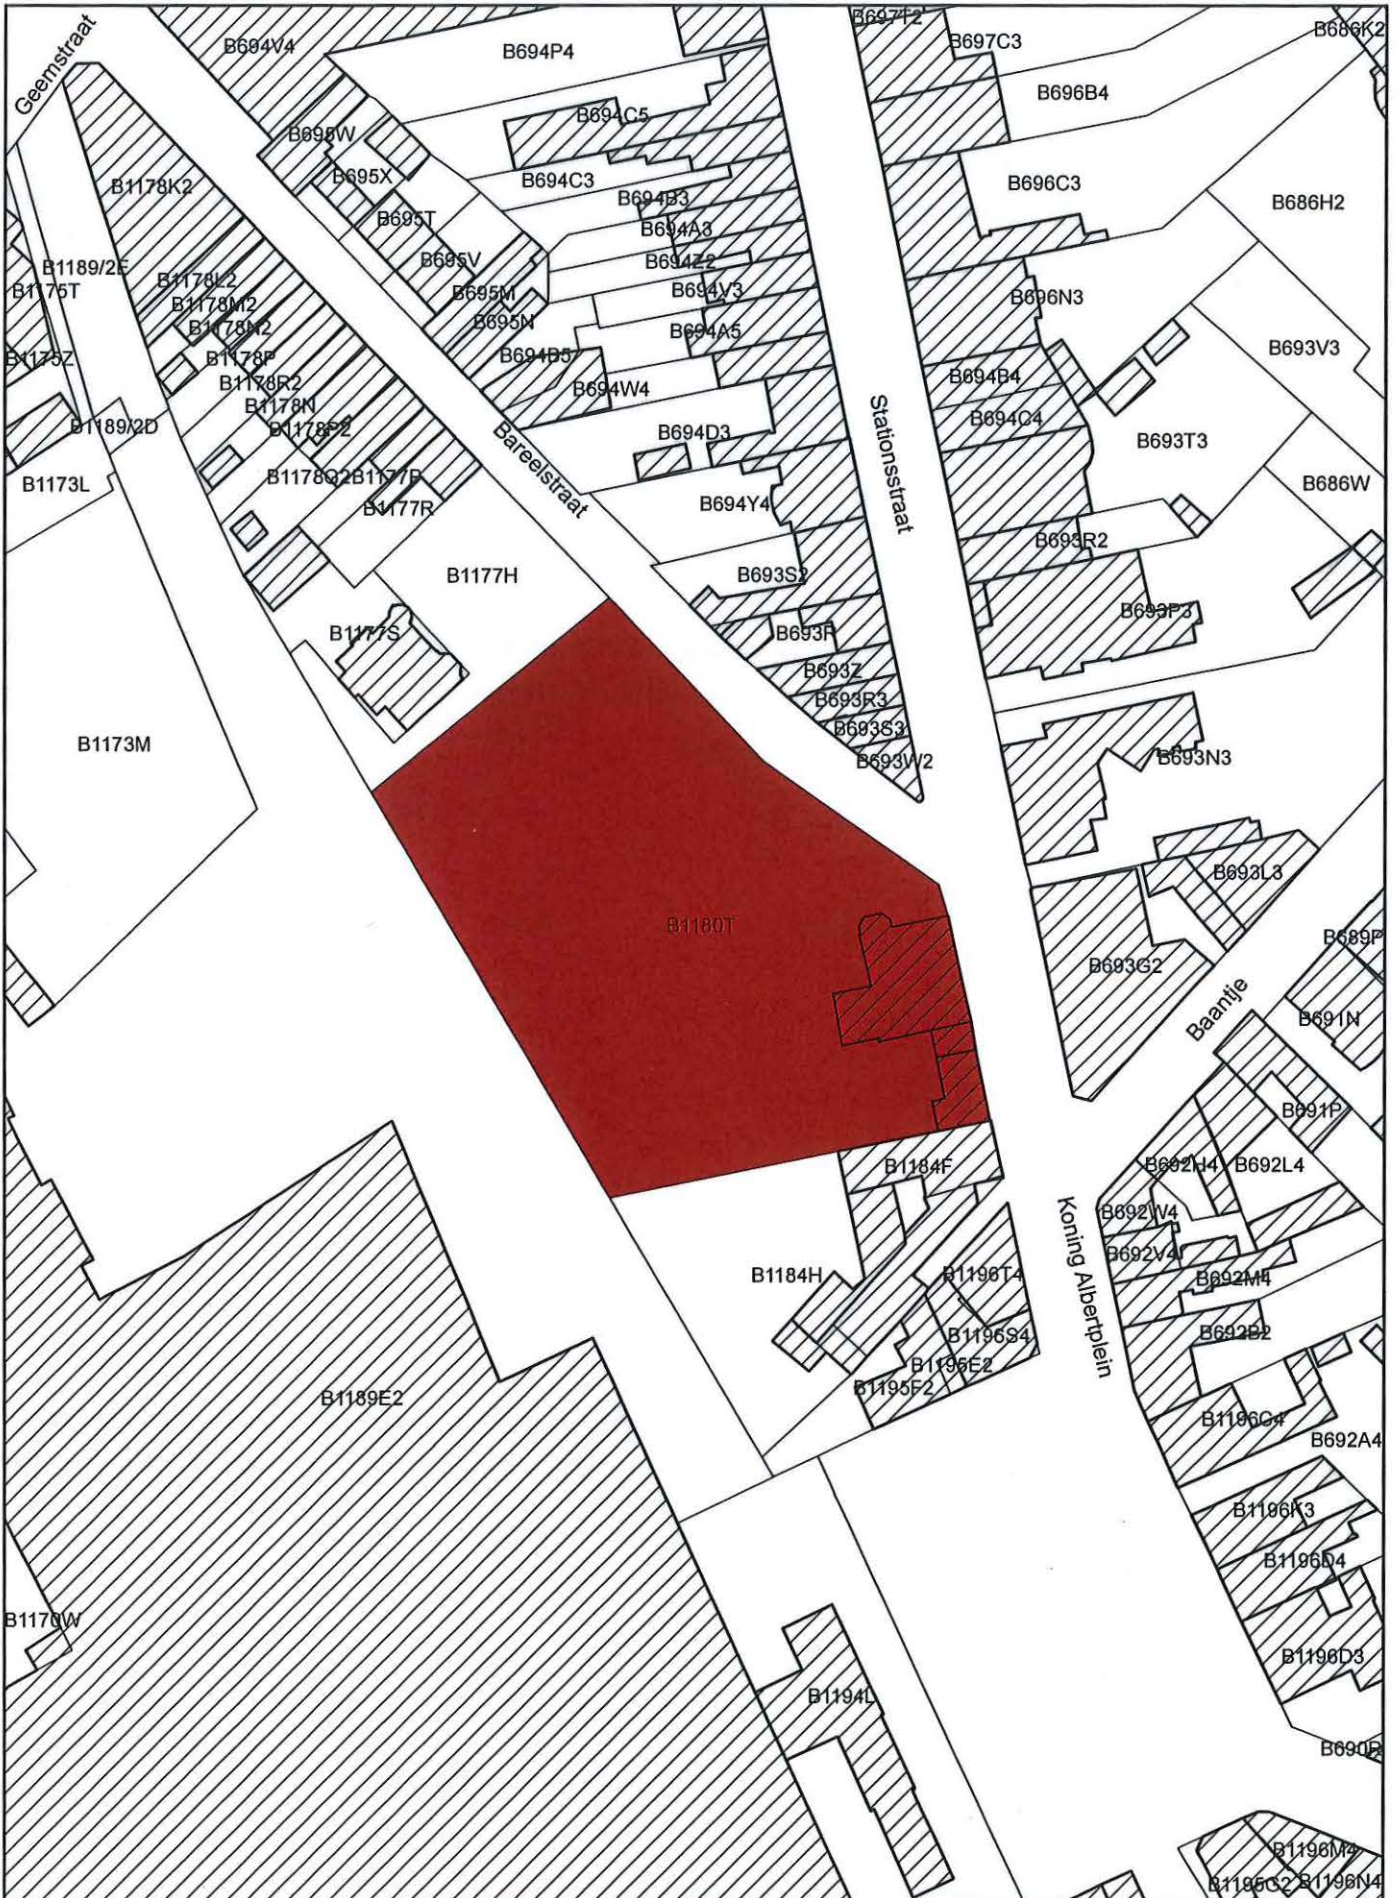

Geert BOURGEOIS



	<p>Afbakening gebaseerd op het GRB Datum raadpleging: 24/11/2014</p>	<p>Schaal: 1/1000</p> 	
--	--	---	---