

Vlaamse Overheid
Beleidsdomein Ruimtelijke Ordening, Woonbeleid en Onroerend Erfgoed
Onroerend Erfgoed

Plan als bijlage bij het ministerieel besluit tot vaststelling van een ontwerp van lijst van de als monument te beschermen kasteelsite Forreist in Brugge (Sint-Andries)

Provincie: West-Vlaanderen

Gemeente: Brugge, 27ste afdeling, sectie D en sectie F - Jabbeke, 5de afdeling, sectie C

Dossiernummer: 4.001/31005/124.1

Plannummer: 1/1

Erfgoedonderzoekers:
Stefanie Gilté
Koen Himpe

Omschrijving:

De kasteelsite Forreist met kasteel, voormalig remisegebouw, hoeve met aanhorigheden, toegangsdreef, parkstructuur en boswachterswoning, Doornstraat 213-215, 290 en zonder nummer

Objectnummer: 4.01/31005/2197.1

Mij bekend om gevoegd te worden bij het besluit van heden:


Brussel,


23 DEC. 2014

De Vlaamse minister van Buitenlands Beleid en Onroerend Erfgoed,



Geert BOURGEOIS

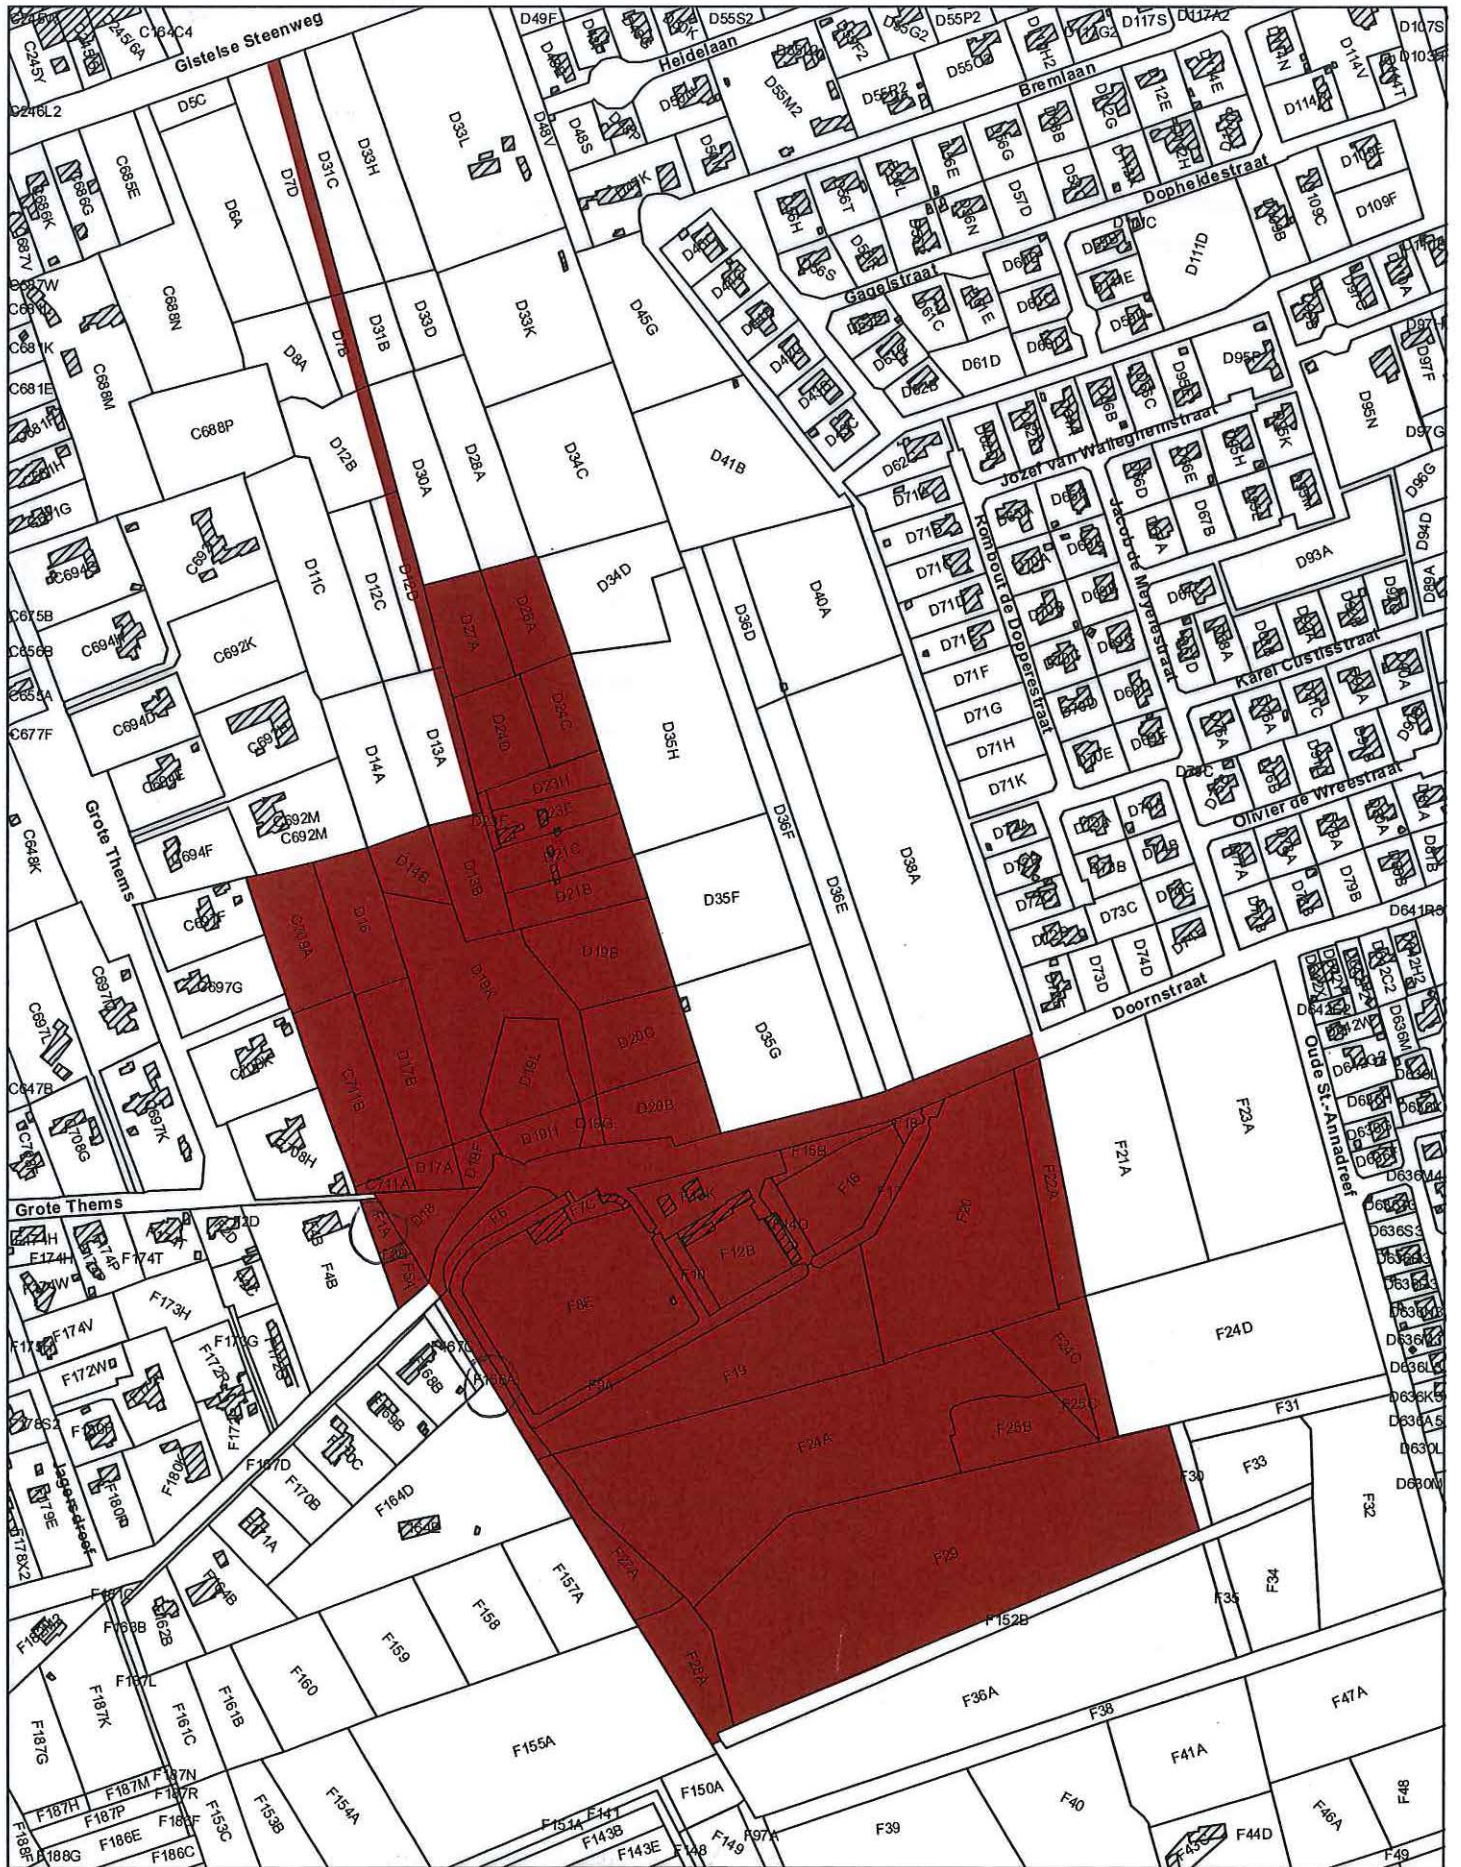

 Monument

Schaal: 1/5.000



Afbakening gebaseerd op het GRB. Datum raadpleging: 12-08-2014

