

Vlaamse Overheid
Beleidsdomein Ruimtelijke Ordening, Woonbeleid en Onroerend Erfgoed
Onroerend Erfgoed

Plan als bijlage bij het ministerieel besluit tot vaststelling van een ontwerp van lijst van het als monument te beschermen kasteel Zevecote in Brugge (Assebroek)

Provincie: West-Vlaanderen

Gemeente: Brugge, 21ste afdeling, sectie A

Dossiernummer: 4.001/31005/125.1

Plannummer: 1/1

Erfgoedonderzoeker:
Stefanie Gilté

Omschrijving:

Het kasteel Zevecote, Bossuytlaan 35

Objectnummer: 4.01/31005/2047.1

Mij bekend om gevoegd te worden bij het besluit van heden:


Brussel,

23 DEC. 2014

De Vlaamse minister van Buitenlands Beleid en Onroerend Erfgoed,



Geert BOURGEOIS

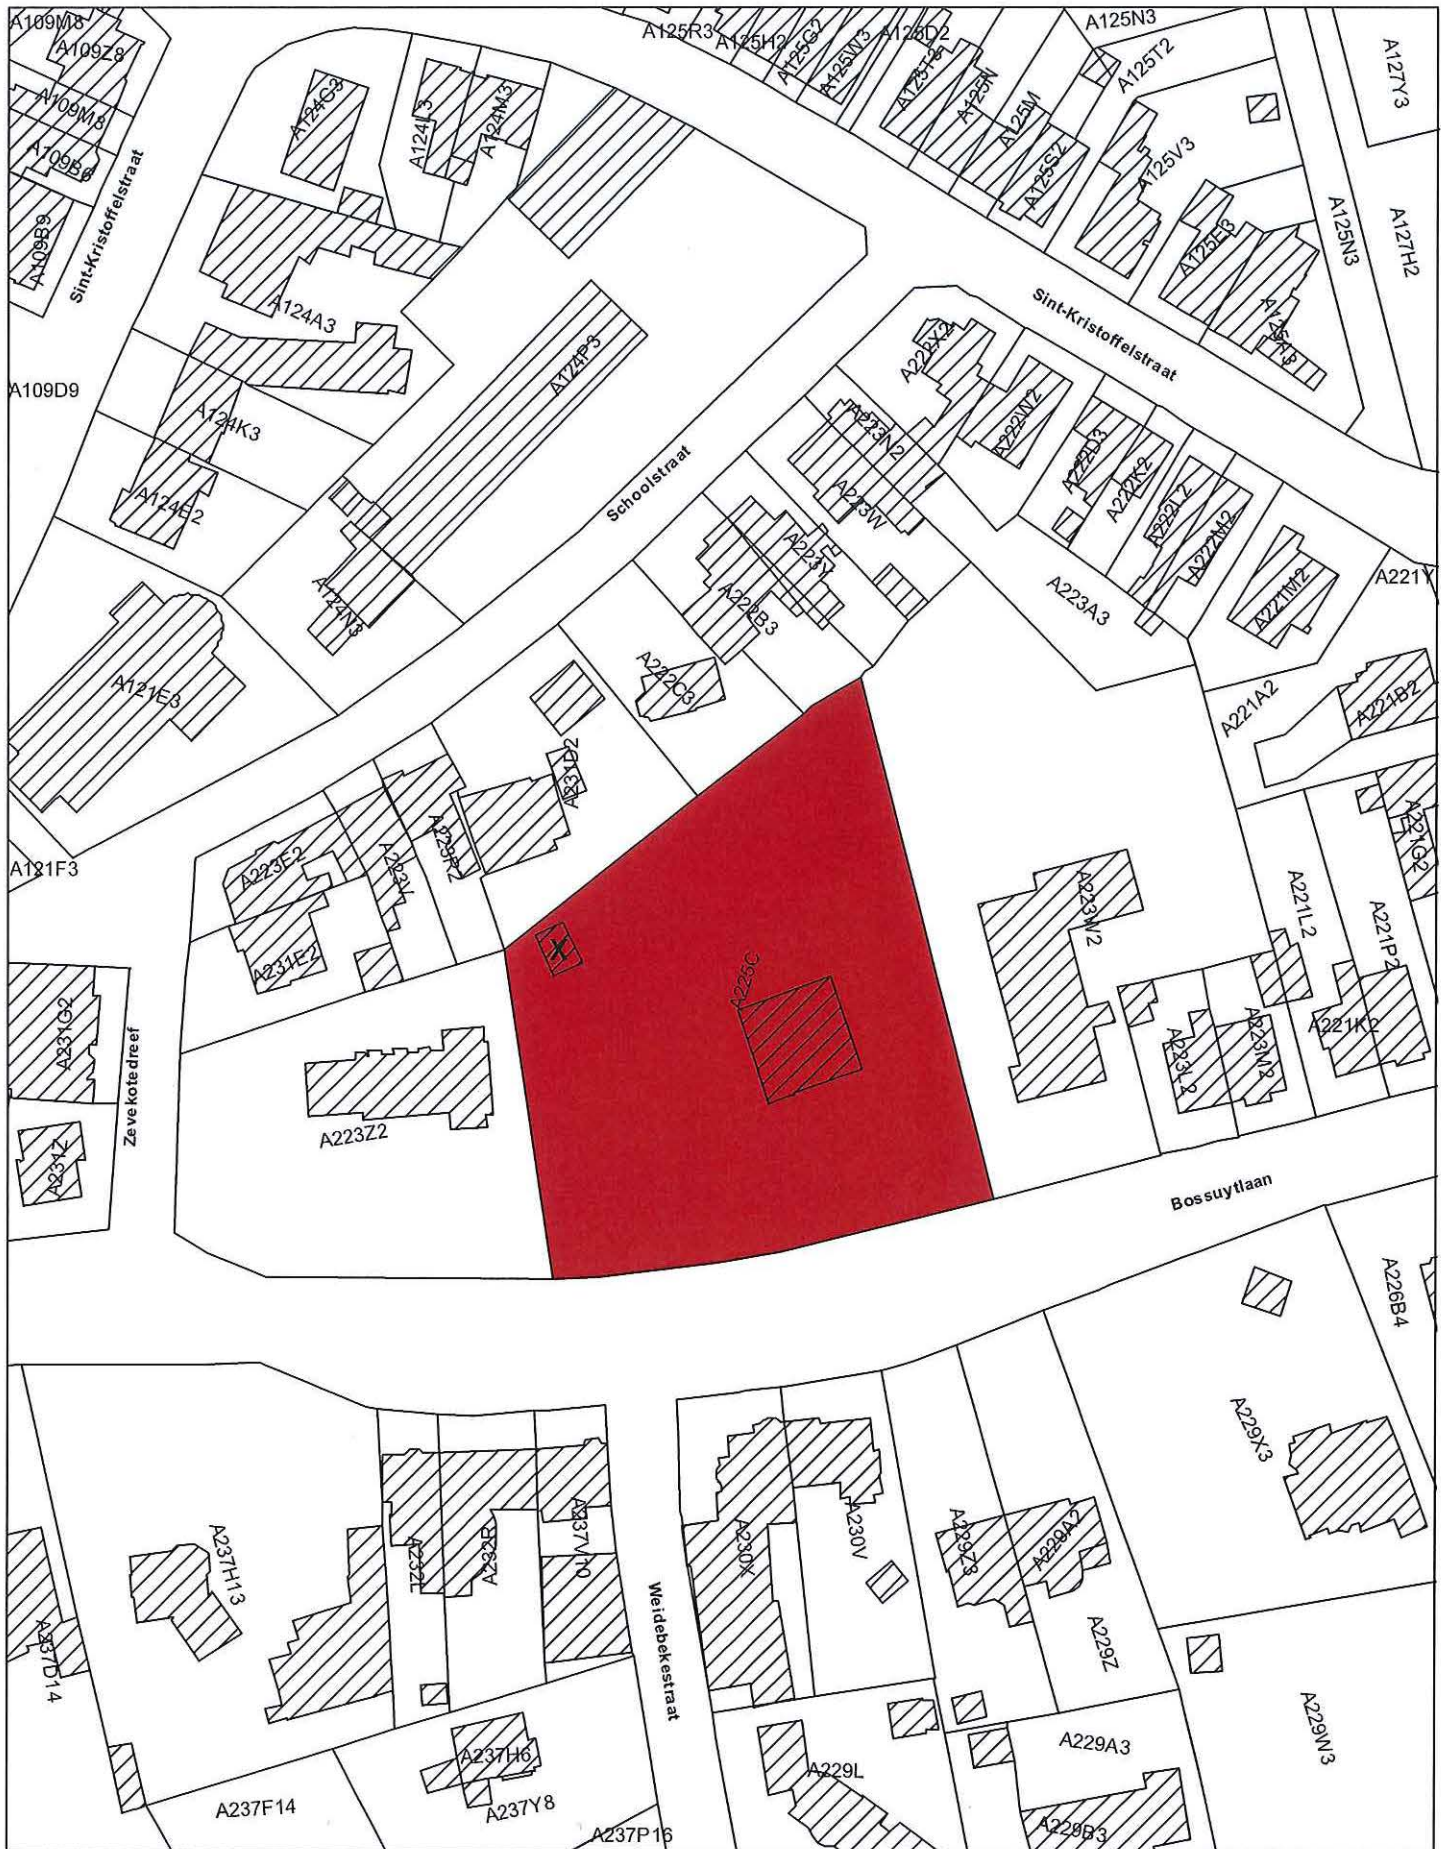

Monument

X Niet in de bescherming inbegrepen constructie

Schaal: 1/1.000



Afbakening gebaseerd op het GRB. Datum raadpleging: 18-10-2014

