

Vlaamse Overheid
Beleidsdomein Ruimtelijke Ordening, Woonbeleid en Onroerend Erfgoed
Onroerend Erfgoed

Plan als bijlage bij het ministerieel besluit tot bescherming als monument van het clubhuis 'Cercle Sportif Saint-Michel' van architect A. Blomme van 1934 in Wemmel

Provincie: Vlaams-Brabant

Gemeente: Wemmel, 2de afdeling, sectie B

Dossiernummer: 4.001/23102/105.1

Plannummer: 1/1

Erfgoedonderzoeker:
Marjolijn Van Damme

Omschrijving:

Het clubhuis 'Cercle Sportif Saint-Michel' van architect A. Blomme van 1934 met inbegrip van het toegangshek en de kastanjedreef, Steenweg op Brussel 397

Objectnummer: 4.01/23102/115.1

Mij bekend om gevoegd te worden bij het besluit van heden:


Brussel,



08 DEC. 2014

Vlaams minister van Buitenlands Beleid en Onroerend Erfgoed,

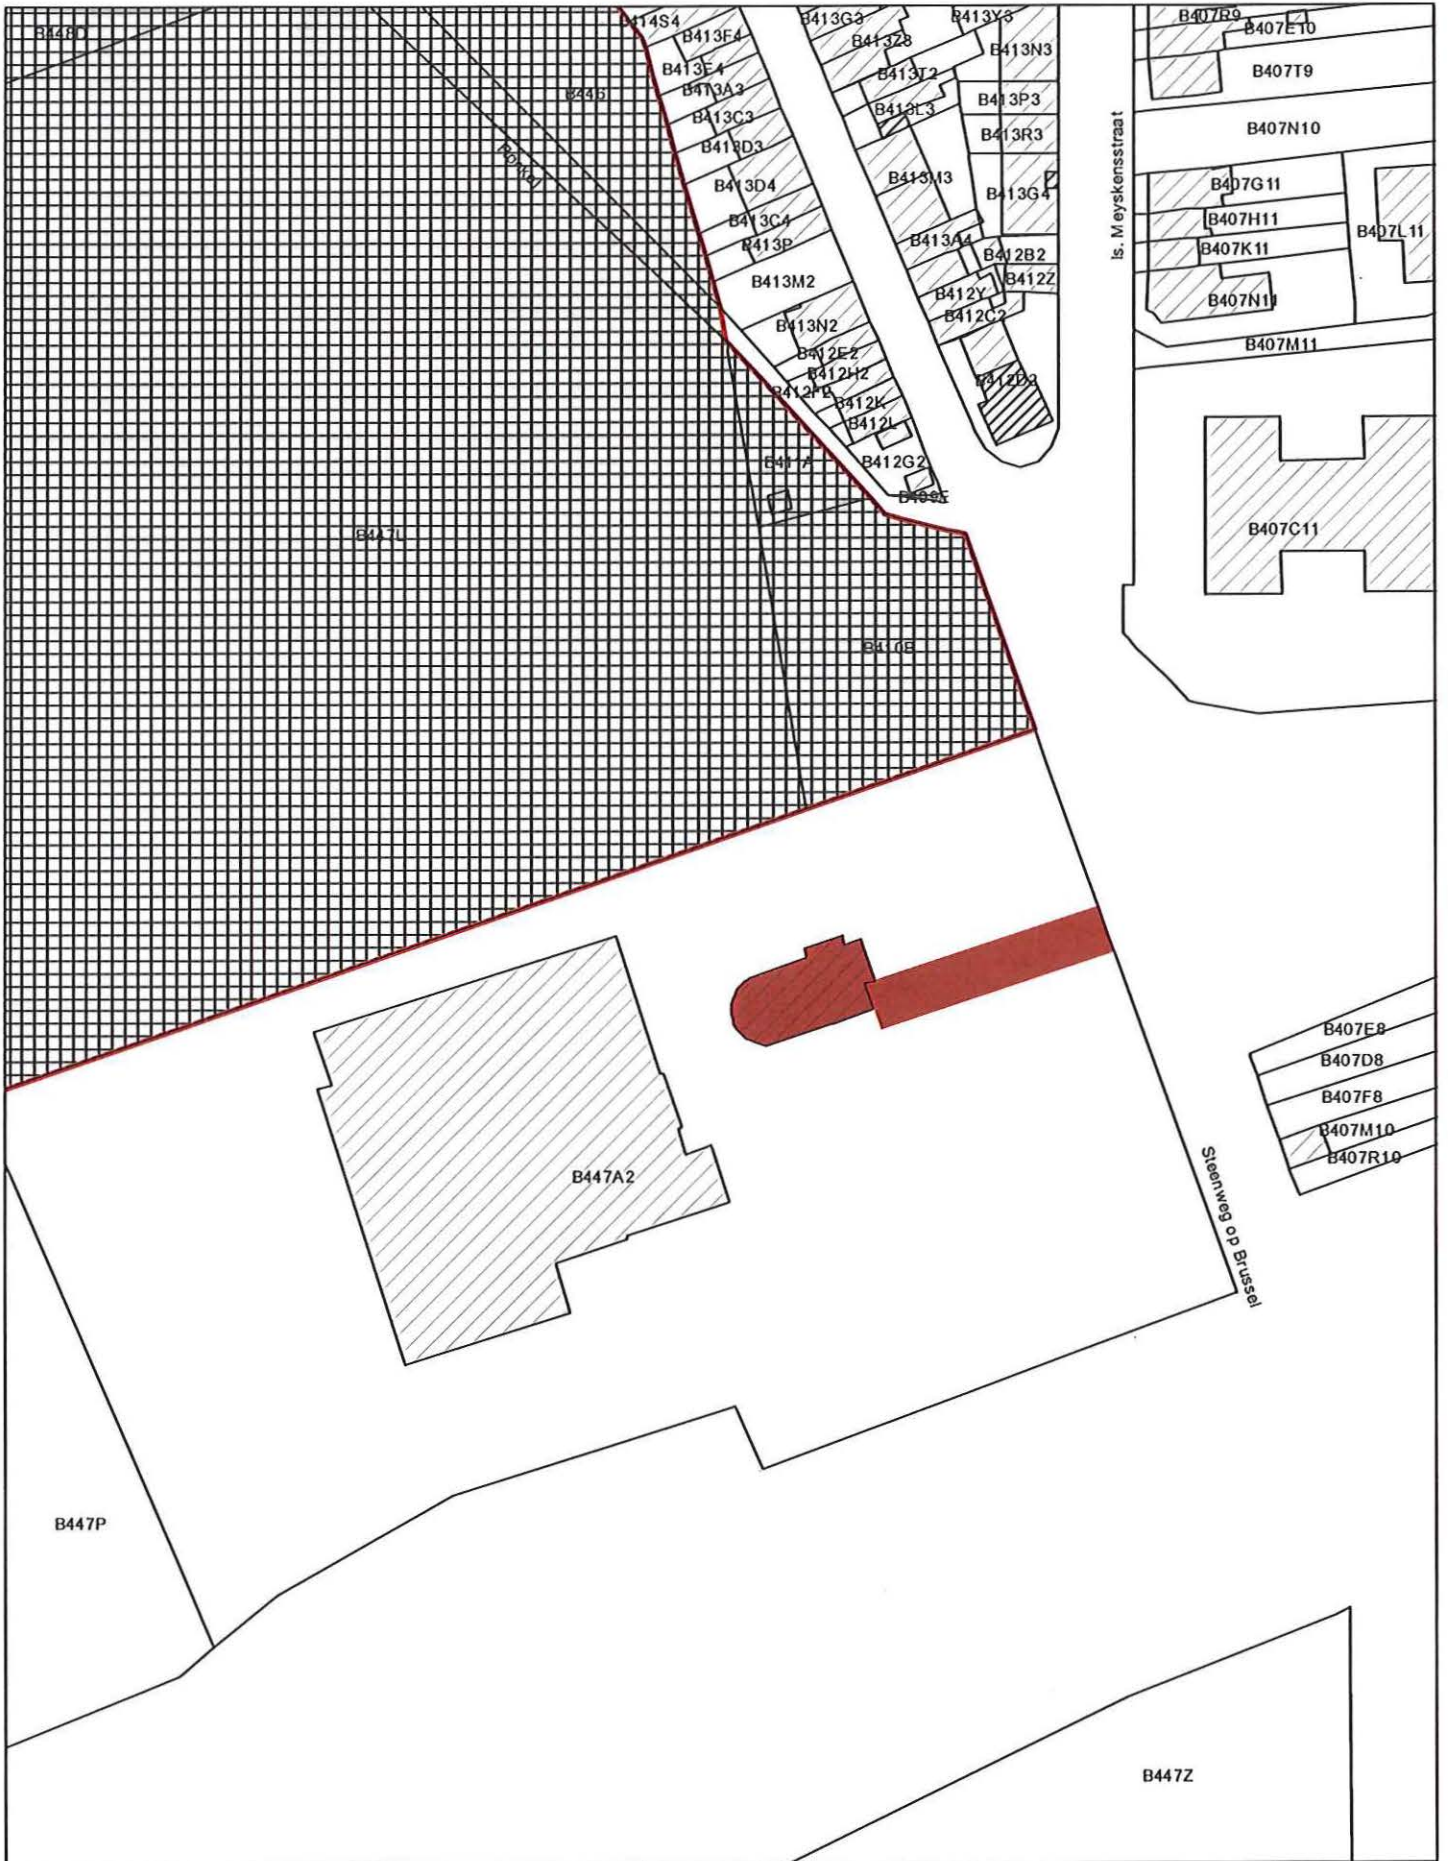

Geert Bourgeois



-  Monument
-  Reeds beschermd monument

Schaal: 1/1.500

0  70 m

Afbakening gebaseerd op het GRB. Datum raadpleging: 11-09-2014

