

Vlaamse Overheid
Beleidsdomein Ruimtelijke Ordening, Woonbeleid en Onroerend Erfgoed
Onroerend Erfgoed

Plan als bijlage bij het ministerieel besluit tot bescherming als monument van de hoeve 'De Roode Poort'
in Ardoois

Provincie: West-Vlaanderen

Gemeente: Ardoois, 1ste afdeling, sectie E

Dossiernummer: 4.001/37020/107.1

Plannummer: 1/1

Erfgoedonderzoeker:
Gudrun Van Branden

Omschrijving:

Hoeve 'De Roode Poort' met inbegrip van het boerenhuis met aansluitende paardenstal, de dwarsschuur, de stal, het wagenhuis, het ruime begraasde erf en de voorliggende huisweide met stalletje, Roeselaarsestraat 93


Objectnummer: 4.01/37020/627.1

Mij bekend om gevoegd te worden bij het besluit van heden:


Brussel,

10 DEC. 2014

De Vlaamse minister van Buitenlands Beleid en Onroerend Erfgoed,

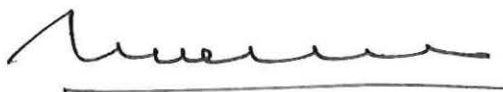

Geert BOURGEOIS

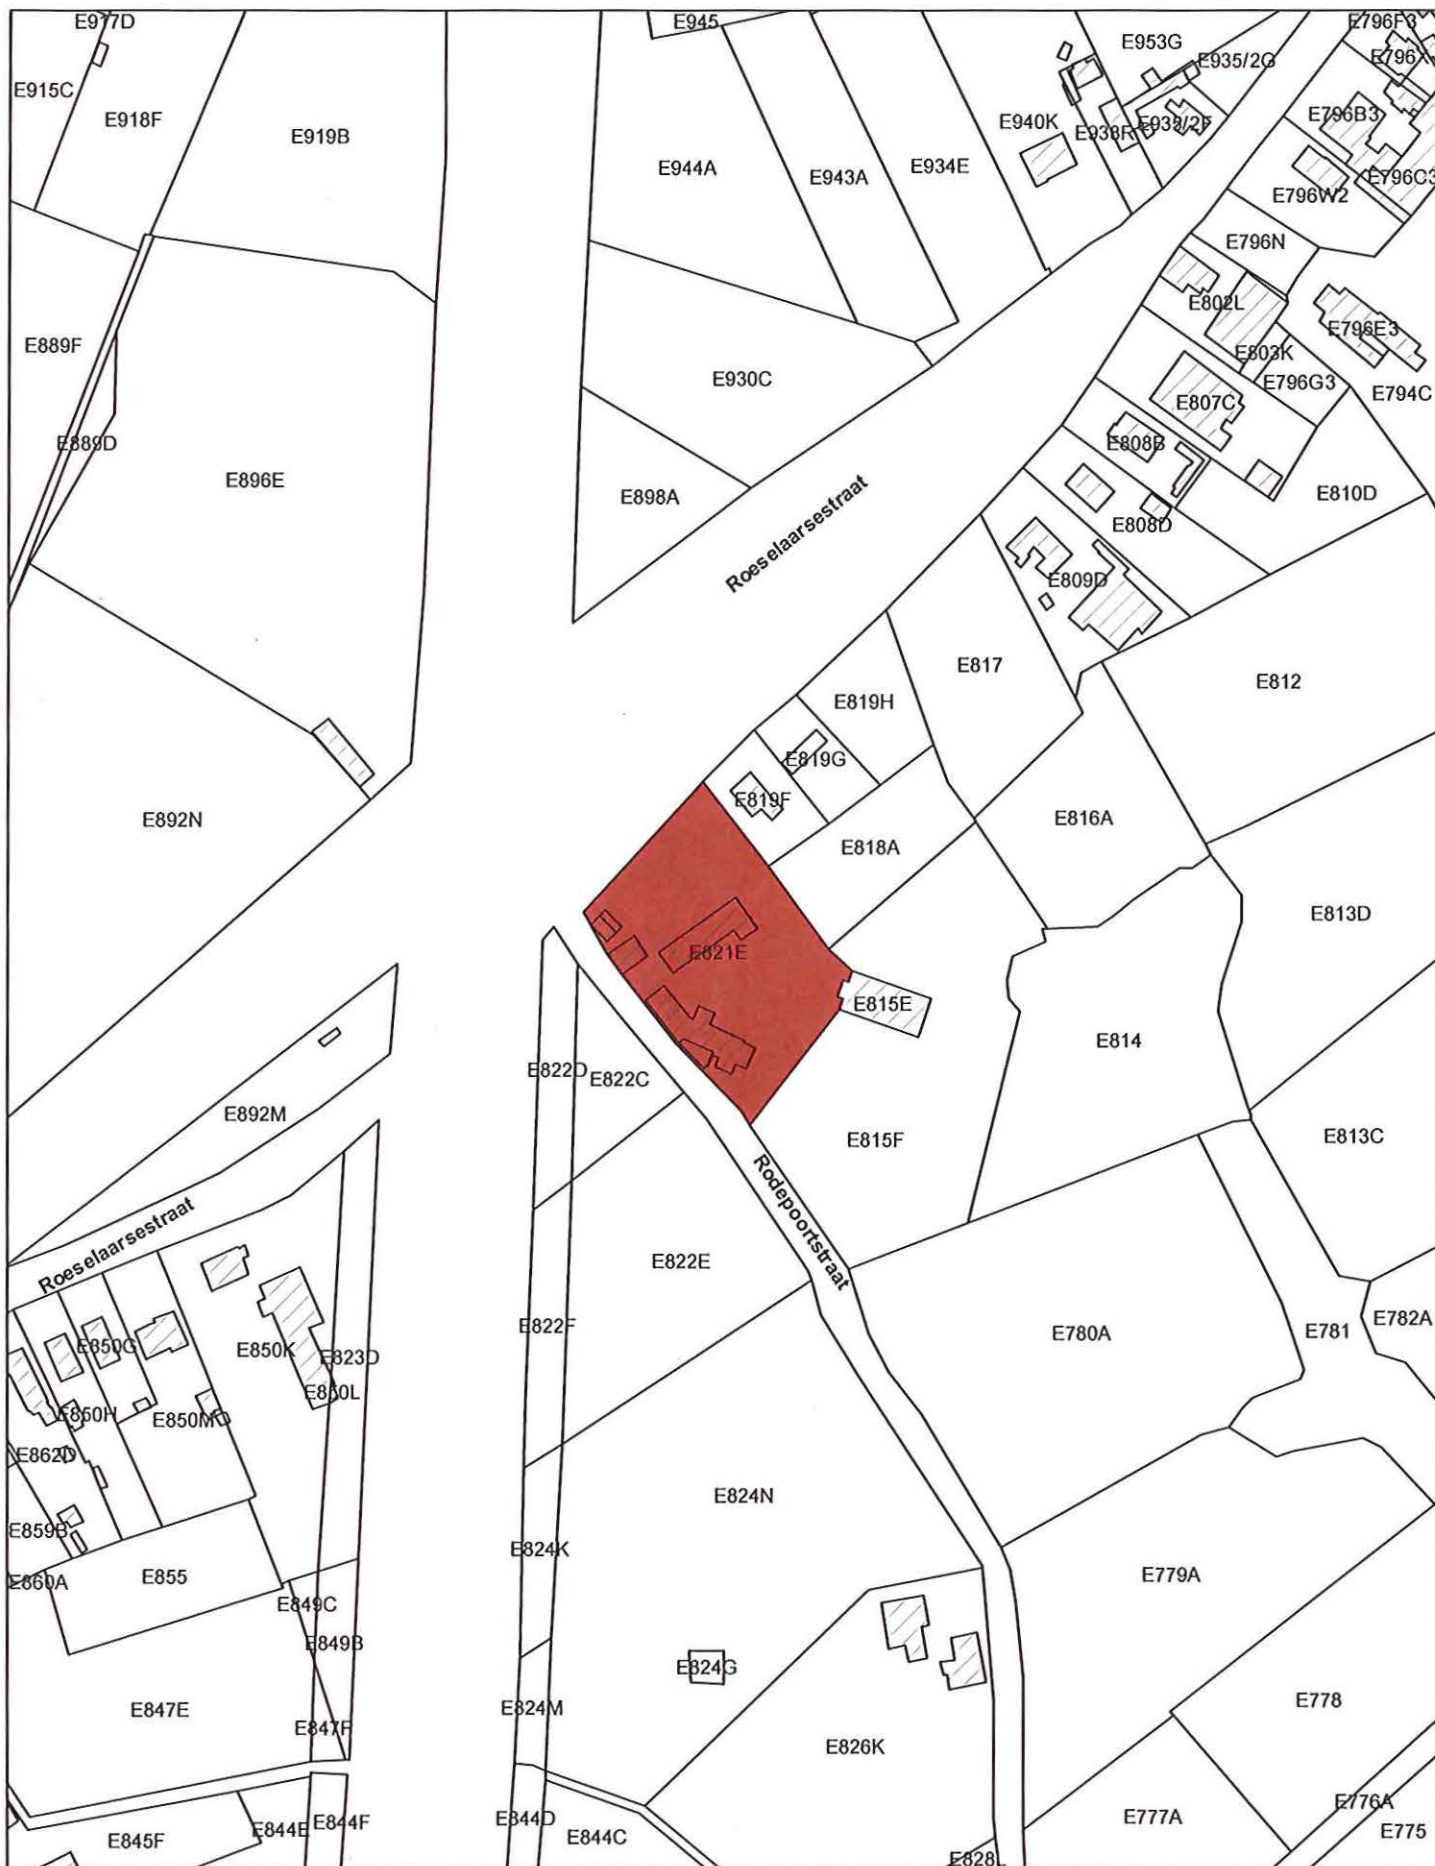

 Monument

Schaal: 1/2.500

0  120 m

Afbakening gebaseerd op het GRB. Datum raadpleging: 5-07-2014

