

Vlaamse Overheid
Beleidsdomein Ruimtelijke Ordening, Woonbeleid en Onroerend Erfgoed
Onroerend Erfgoed

Plan als bijlage bij het ministerieel besluit tot bescherming als monument van de grafkapel familie de Jonghe d'Ardoye in Ardoois

Provincie: West-Vlaanderen

Gemeente: Ardoois, 1ste afdeling, sectie C

Dossiernummer: 4.001/37020/105.1

Plannummer: 1/1

Erfgoedonderzoeker:
Gudrun Van Branden

Omschrijving:

Grafkapel met achterliggende omheinde tumulus (grafkelder) van de familie de Jonghe d'Ardoye op de gemeentelijke begraafplaats van Ardoois, Pittemsestraat zonder nummer.


Objectnummer: 4.01/37020/625.1

Mij bekend om gevoegd te worden bij het besluit van heden:


Brussel,

10 DEC. 2014

De Vlaamse minister van Buitenlands Beleid en Onroerend Erfgoed,

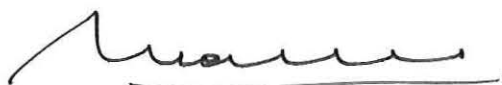

Geert BOURGEOIS

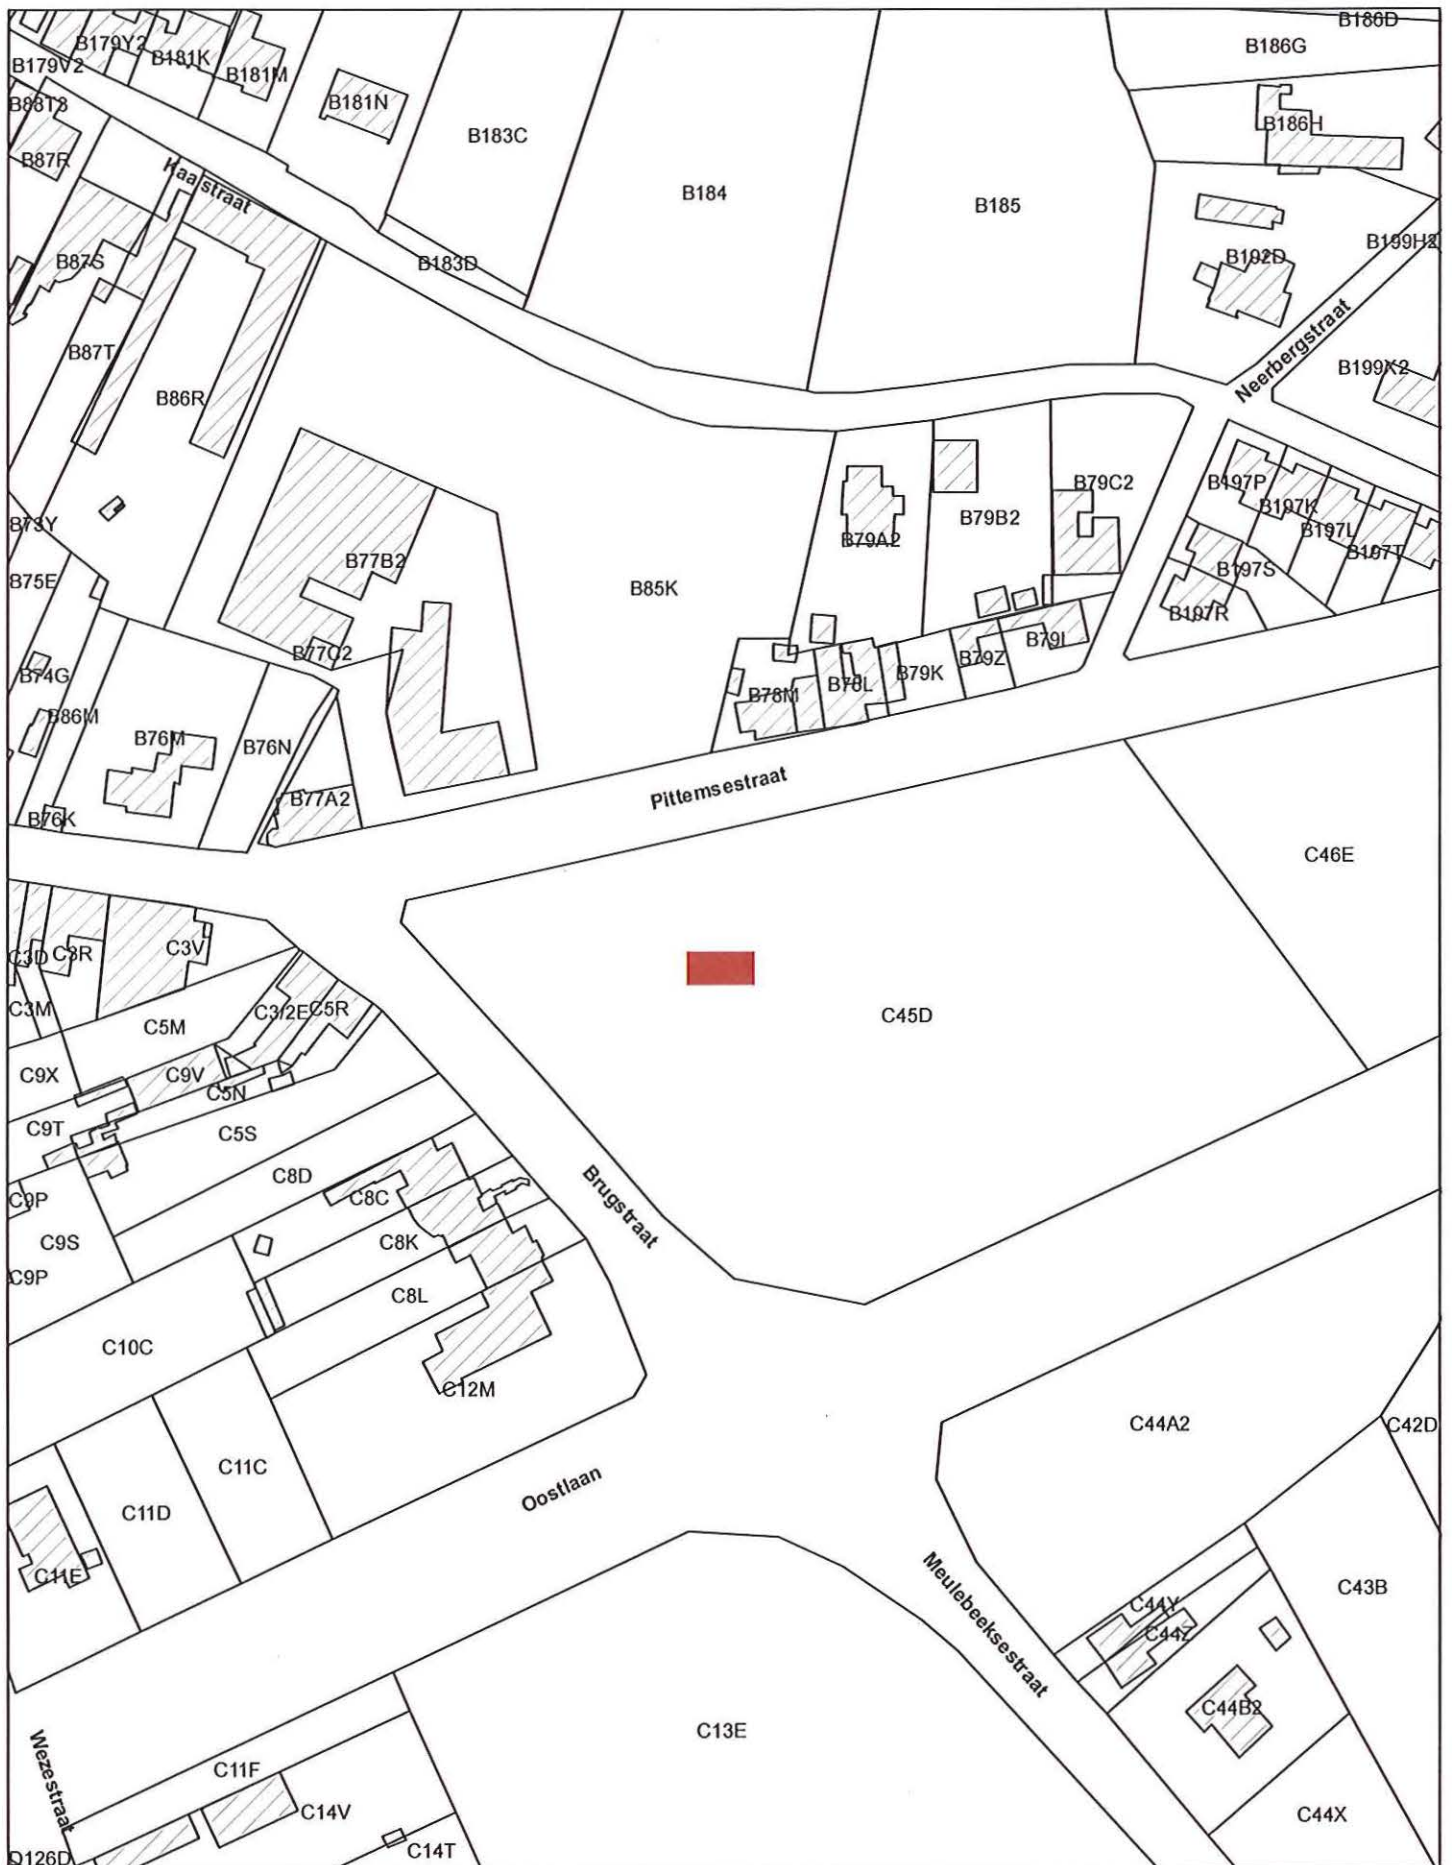

 Monument

Schaal: 1/1.500



Afbakening gebaseerd op het GRB. Datum raadpleging: 5-07-2014

