

Vlaamse Overheid
Beleidsdomein Ruimtelijke Ordening, Woonbeleid en Onroerend Erfgoed
Onroerend Erfgoed

Plan als bijlage bij het ministerieel besluit tot bescherming als monument van de woning 'Het Wit Kruis'
in Voeren ('s-Gravenvoeren)

Provincie: Limburg

Gemeente: Voeren, 6de afdeling, sectie A

Dossiernummer: 4.001/73109/102.1

Plannummer: 1/1

Erfgoedonderzoeker: Marjolijn
Van Damme

Omschrijving:

Woning 'Het Wit Kruis', Kinkenbergh 5

Objectnummer: 4.01/73109/206.1

Mij bekend om gevoegd te worden bij het besluit van heden:


Brussel,

15 DEC. 2014

De Vlaamse minister van Buitenlands Beleid en Onroerend Erfgoed,



Geert BOURGEOIS

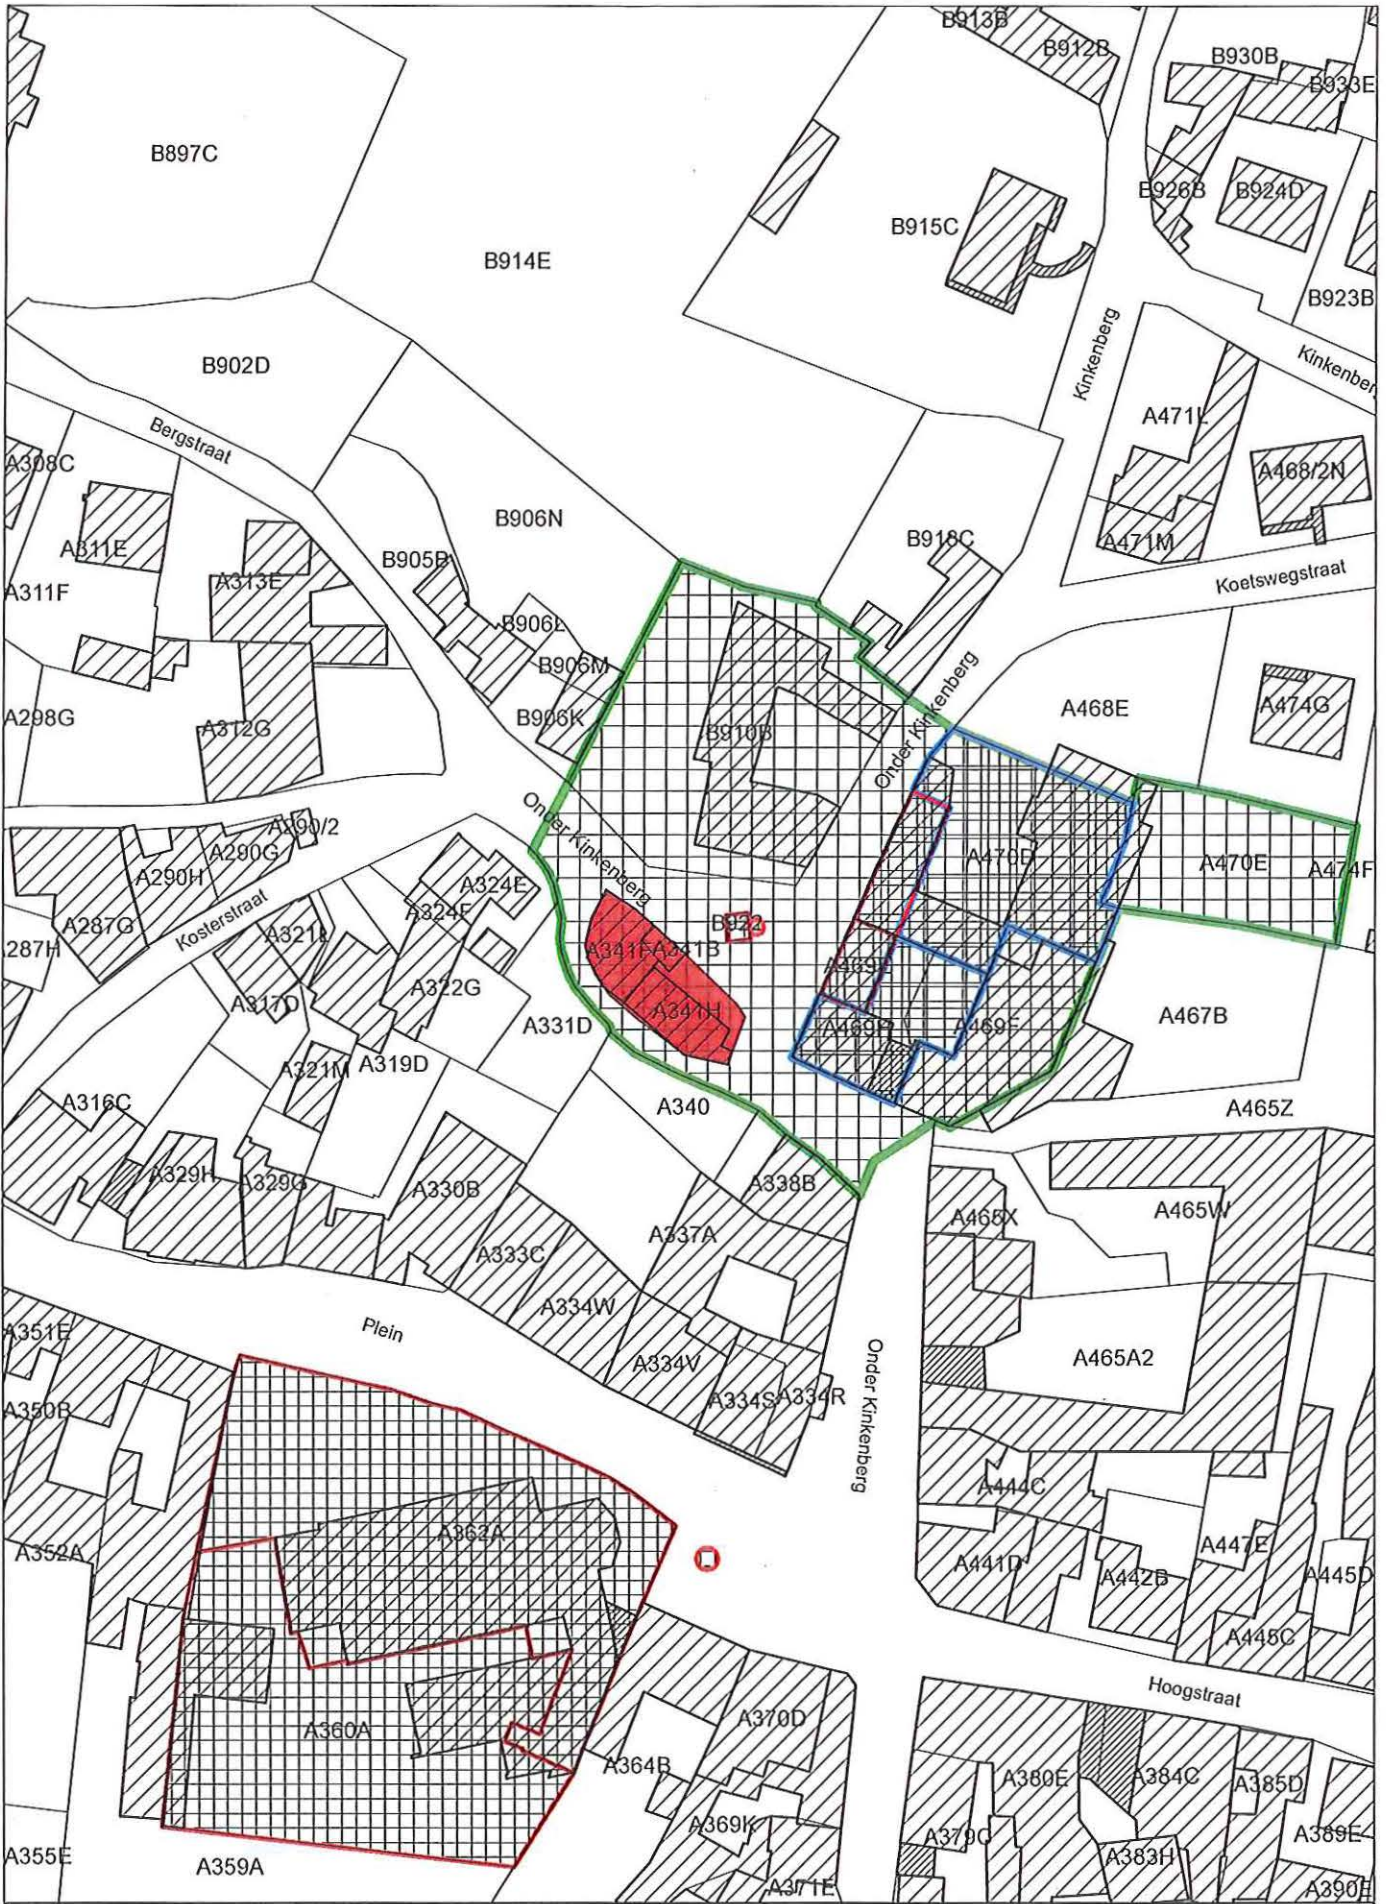

<ul style="list-style-type: none"> ■ Monument ■ Reeds beschermd als monument ■ Reeds beschermd als dorpsgezicht ■ Reeds beschermd als landschap 	<p>Afbakening gebaseerd op het GRB Datum raadpleging: 3/09/2014</p>	<p>Schaal 1/1.000</p> <p>0 25m</p>	<p>N</p>
---	---	--	----------