

Vlaamse Overheid
Beleidsdomein Ruimtelijke Ordening, Woonbeleid en Onroerend Erfgoed
Onroerend Erfgoed

Plan als bijlage bij het ministerieel besluit tot inschrijving van de kasteelsite van Wezemaal op de lijst van de beschermde archeologische zones

Provincie: Vlaams-Brabant

Gemeente: Rotselaar, 3de afdeling, sectie A

Dossiernummer: 4.001/24094/101.1

Plannummer: 1/1

Erfgoedonderzoeker:
Peter Van den Hove

Omschrijving:

Zone kasteelsite van Wezemaal, Aarschotsesteenweg zonder nummer

Objectnummer: 4.04/24094/101.1

Mij bekend om gevoegd te worden bij het besluit van heden:


Brussel,

16 DEC. 2014

De Vlaamse minister van Buitenlands Beleid en Onroerend Erfgoed,



Geert BOURGEOIS

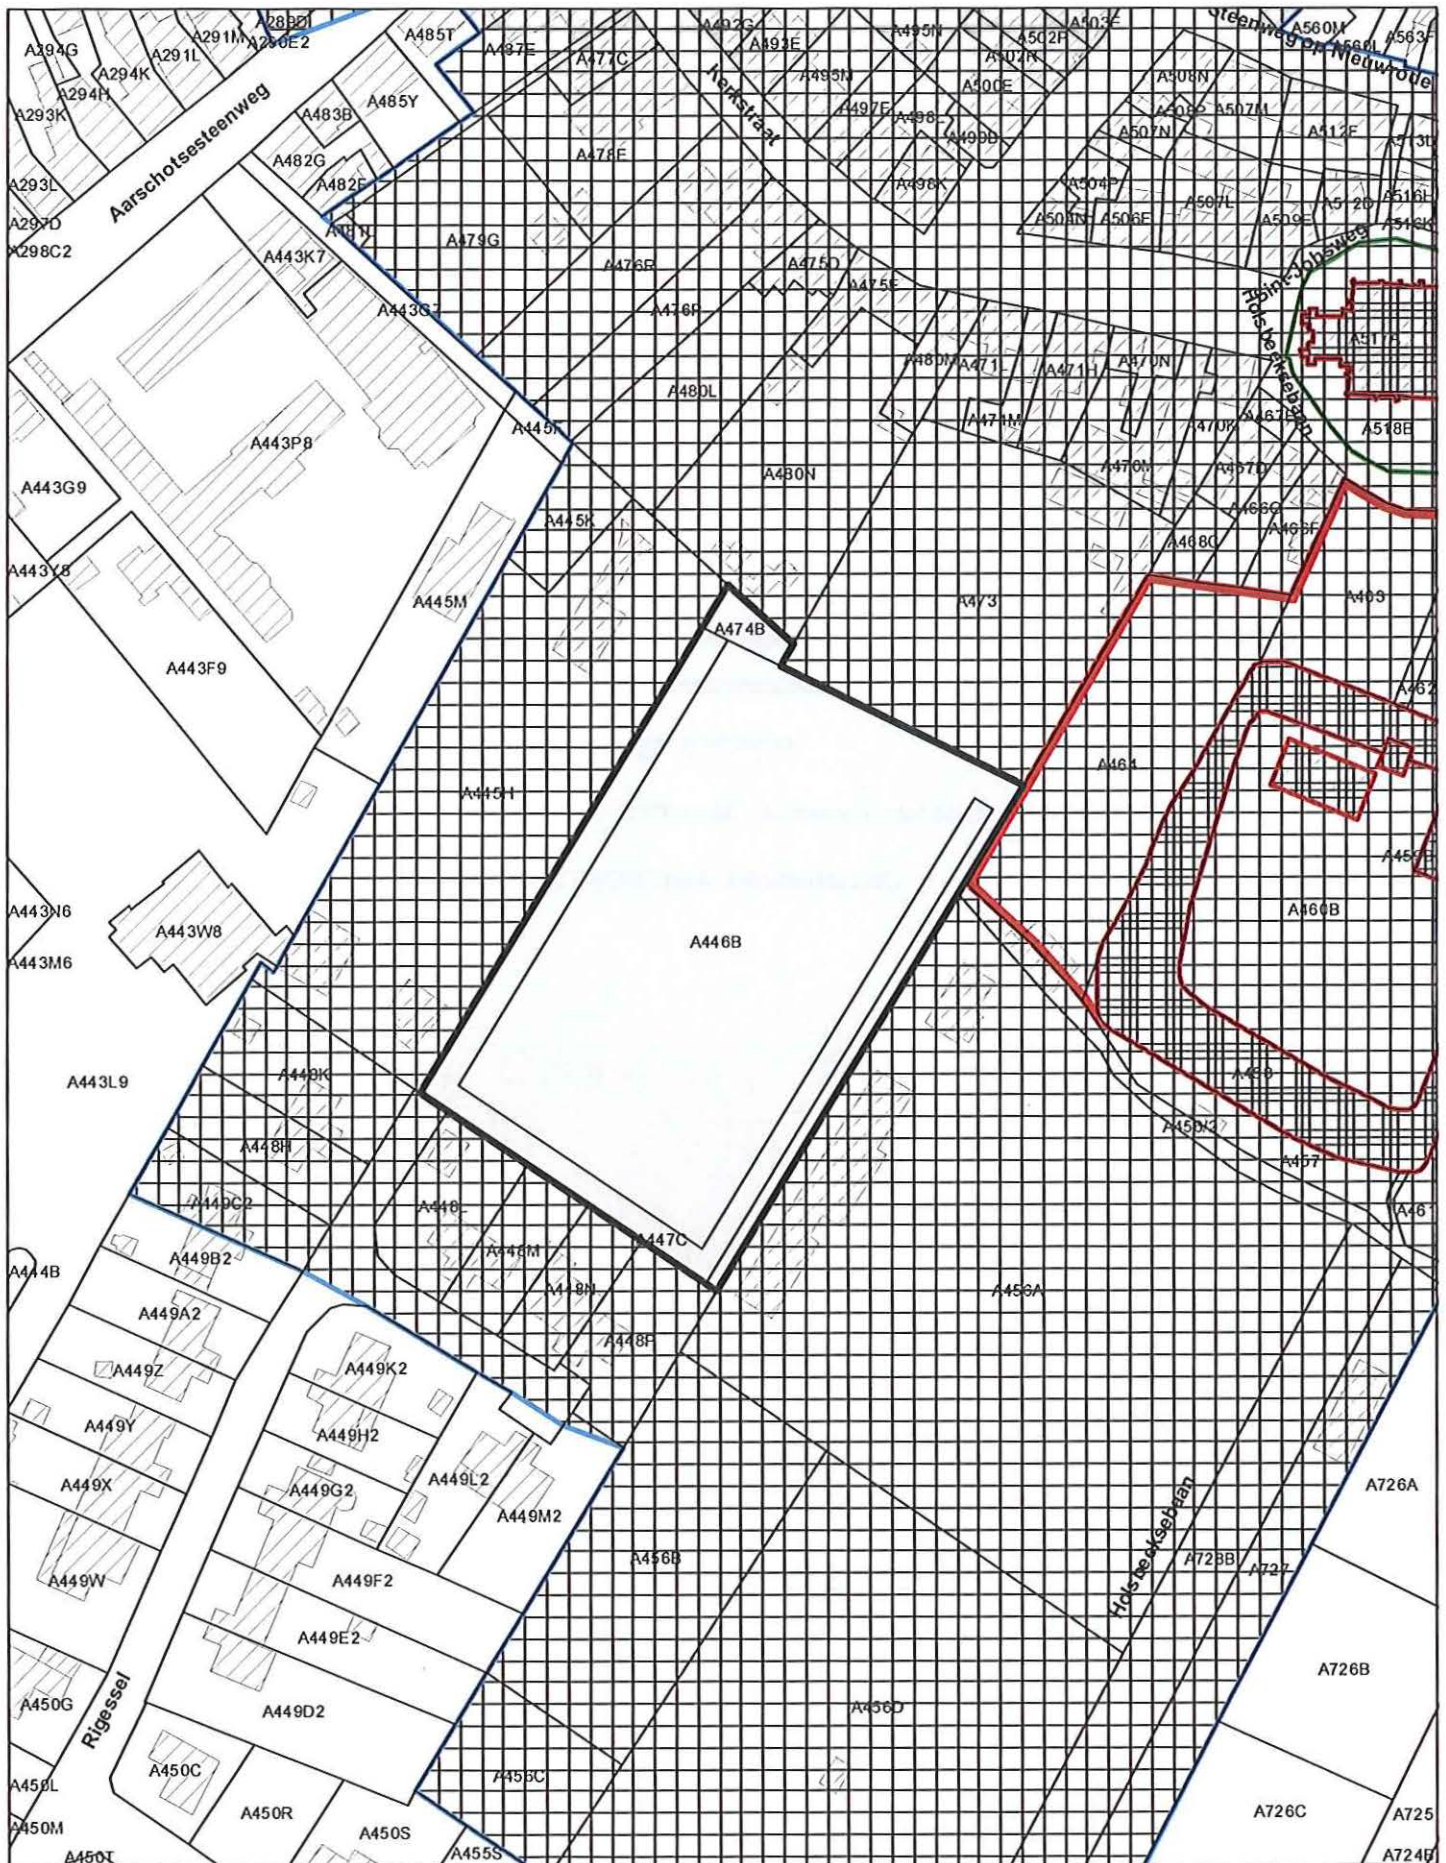

- Archeologische zone
- Reeds beschermd monument
- Reeds beschermd stadsgezicht
- Reeds beschermd landschap

Schaal: 1/1.500

0 70
m



Afbakening gebaseerd op het GRB. Datum raadpleging: 11-09-2014